


STALLO TRASFORMATORE UTENTE

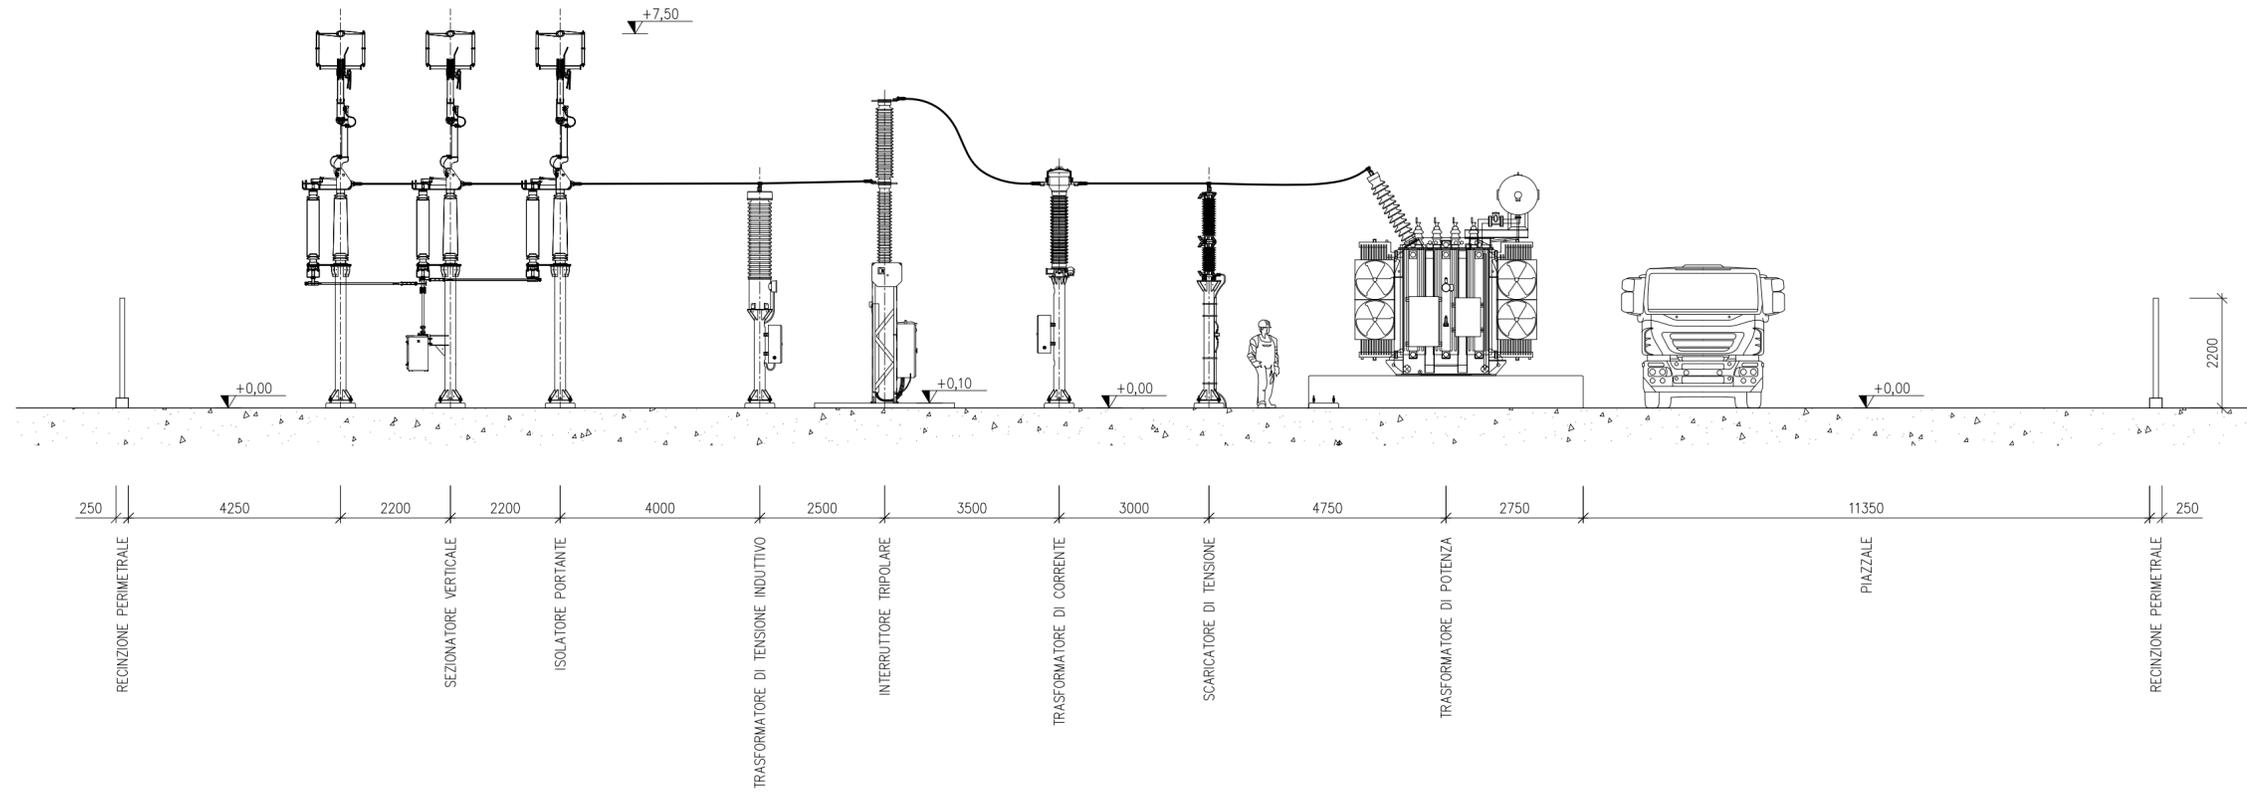

Gianluca Brulli

| | | | | | |
|--------------------------|----------|-------------|--------------|-----------|--|
| | | | | | |
| C | 07/03/22 | Corradini | Bolognesi | Brugnoni | Aggiornamento foglio 1 per inserimento sezione stallo linea SE Rotello |
| B | 01/02/22 | Corradini | Bolognesi | Brugnoni | Aggiornamento disposizione utenti |
| A | 09/07/21 | Corradini | Bolognesi | Brugnoni | Emissione per autorizzazione |
| REVISIONE | DATA | ELABORATO | VERIFICATO | APPROVATO | DESCRIZIONE |
| INGEGNERIA & COSTRUZIONI | | | | | IMPIANTO |
| | | | | | PUNTO DI RACCOLTA PIANA DELLA FONTANA |
| | | | | | TITOLO |
| | | | | | SEZIONI REPARTO AT |
| SCALA | FORMATO | FOLGIO / DI | N. DOCUMENTO | | |
| 1:100 | A2 | 2 / 2 | 0 4 3 5 3 C | | |