


PARTICELLE PRESENTI SUL FOGLIO "CUPELLO 4"			
PART.	SUP. TOT. [ha]	DESTINAZIONE DA PIANO REGOLATORE ESECUTIVO (PRE)	NOTE
14	10,19	Zona agricola	
15	0,27	Zona agricola	
16	0,84	Zona agricola	
17	0,79	Zona agricola	
18	1,97	Zona agricola	
19	0,08	Zona agricola	
27	4,07	Zona agricola	
38	0,40	Zona agricola	
39	0,12	Zona agricola	
43	0,34	Zona agricola	
50	0,44	Zona agricola	
51	0,01	Zona agricola	
52	0,27	Zona agricola	
53	0,02	Zona agricola	
54	0,21	Zona agricola	
55	0,02	Zona agricola	
62	1,68	Zona agricola	
82	7,44	Zona agricola	
83	0,04	Zona agricola	
84	0,08	Zona agricola	
85	0,25	Zona agricola	
102	0,94	Zona agricola	
105	0,48	Zona agricola	
106	0,05	Zona agricola	
107	0,91	Zona agricola	
108	0,06	Zona agricola	
109	0,07	Zona agricola	
131	3,39	Zona agricola	
132	1,33	Zona agricola	
154	5,61	Zona agricola	
168	3,54	Zona agricola	
171	0,62	Zona agricola	
182	0,23	Zona agricola	
183	0,26	Zona agricola	
194	0,21	Zona agricola	
	47,23		

PARTICELLE PRESENTI SUL FOGLIO "MONTEODORISIO 20"			
PART.	SUP. TOT. [ha]	DESTINAZIONE DA PIANO REGOLATORE ESECUTIVO (PRE)	NOTE
69	2,56	Zona "E" attività agricola normale	
70	10,46	Zona "E" attività agricola normale	
71	0,58	Zona "E" attività agricola normale	
72	0,31	Zona "E" attività agricola normale	
	13,91		

SUP. FOGLIO 4	SUP. FOGLIO 20	SUP. TOTALE
47,23 ha	13,91 ha	61,14 ha

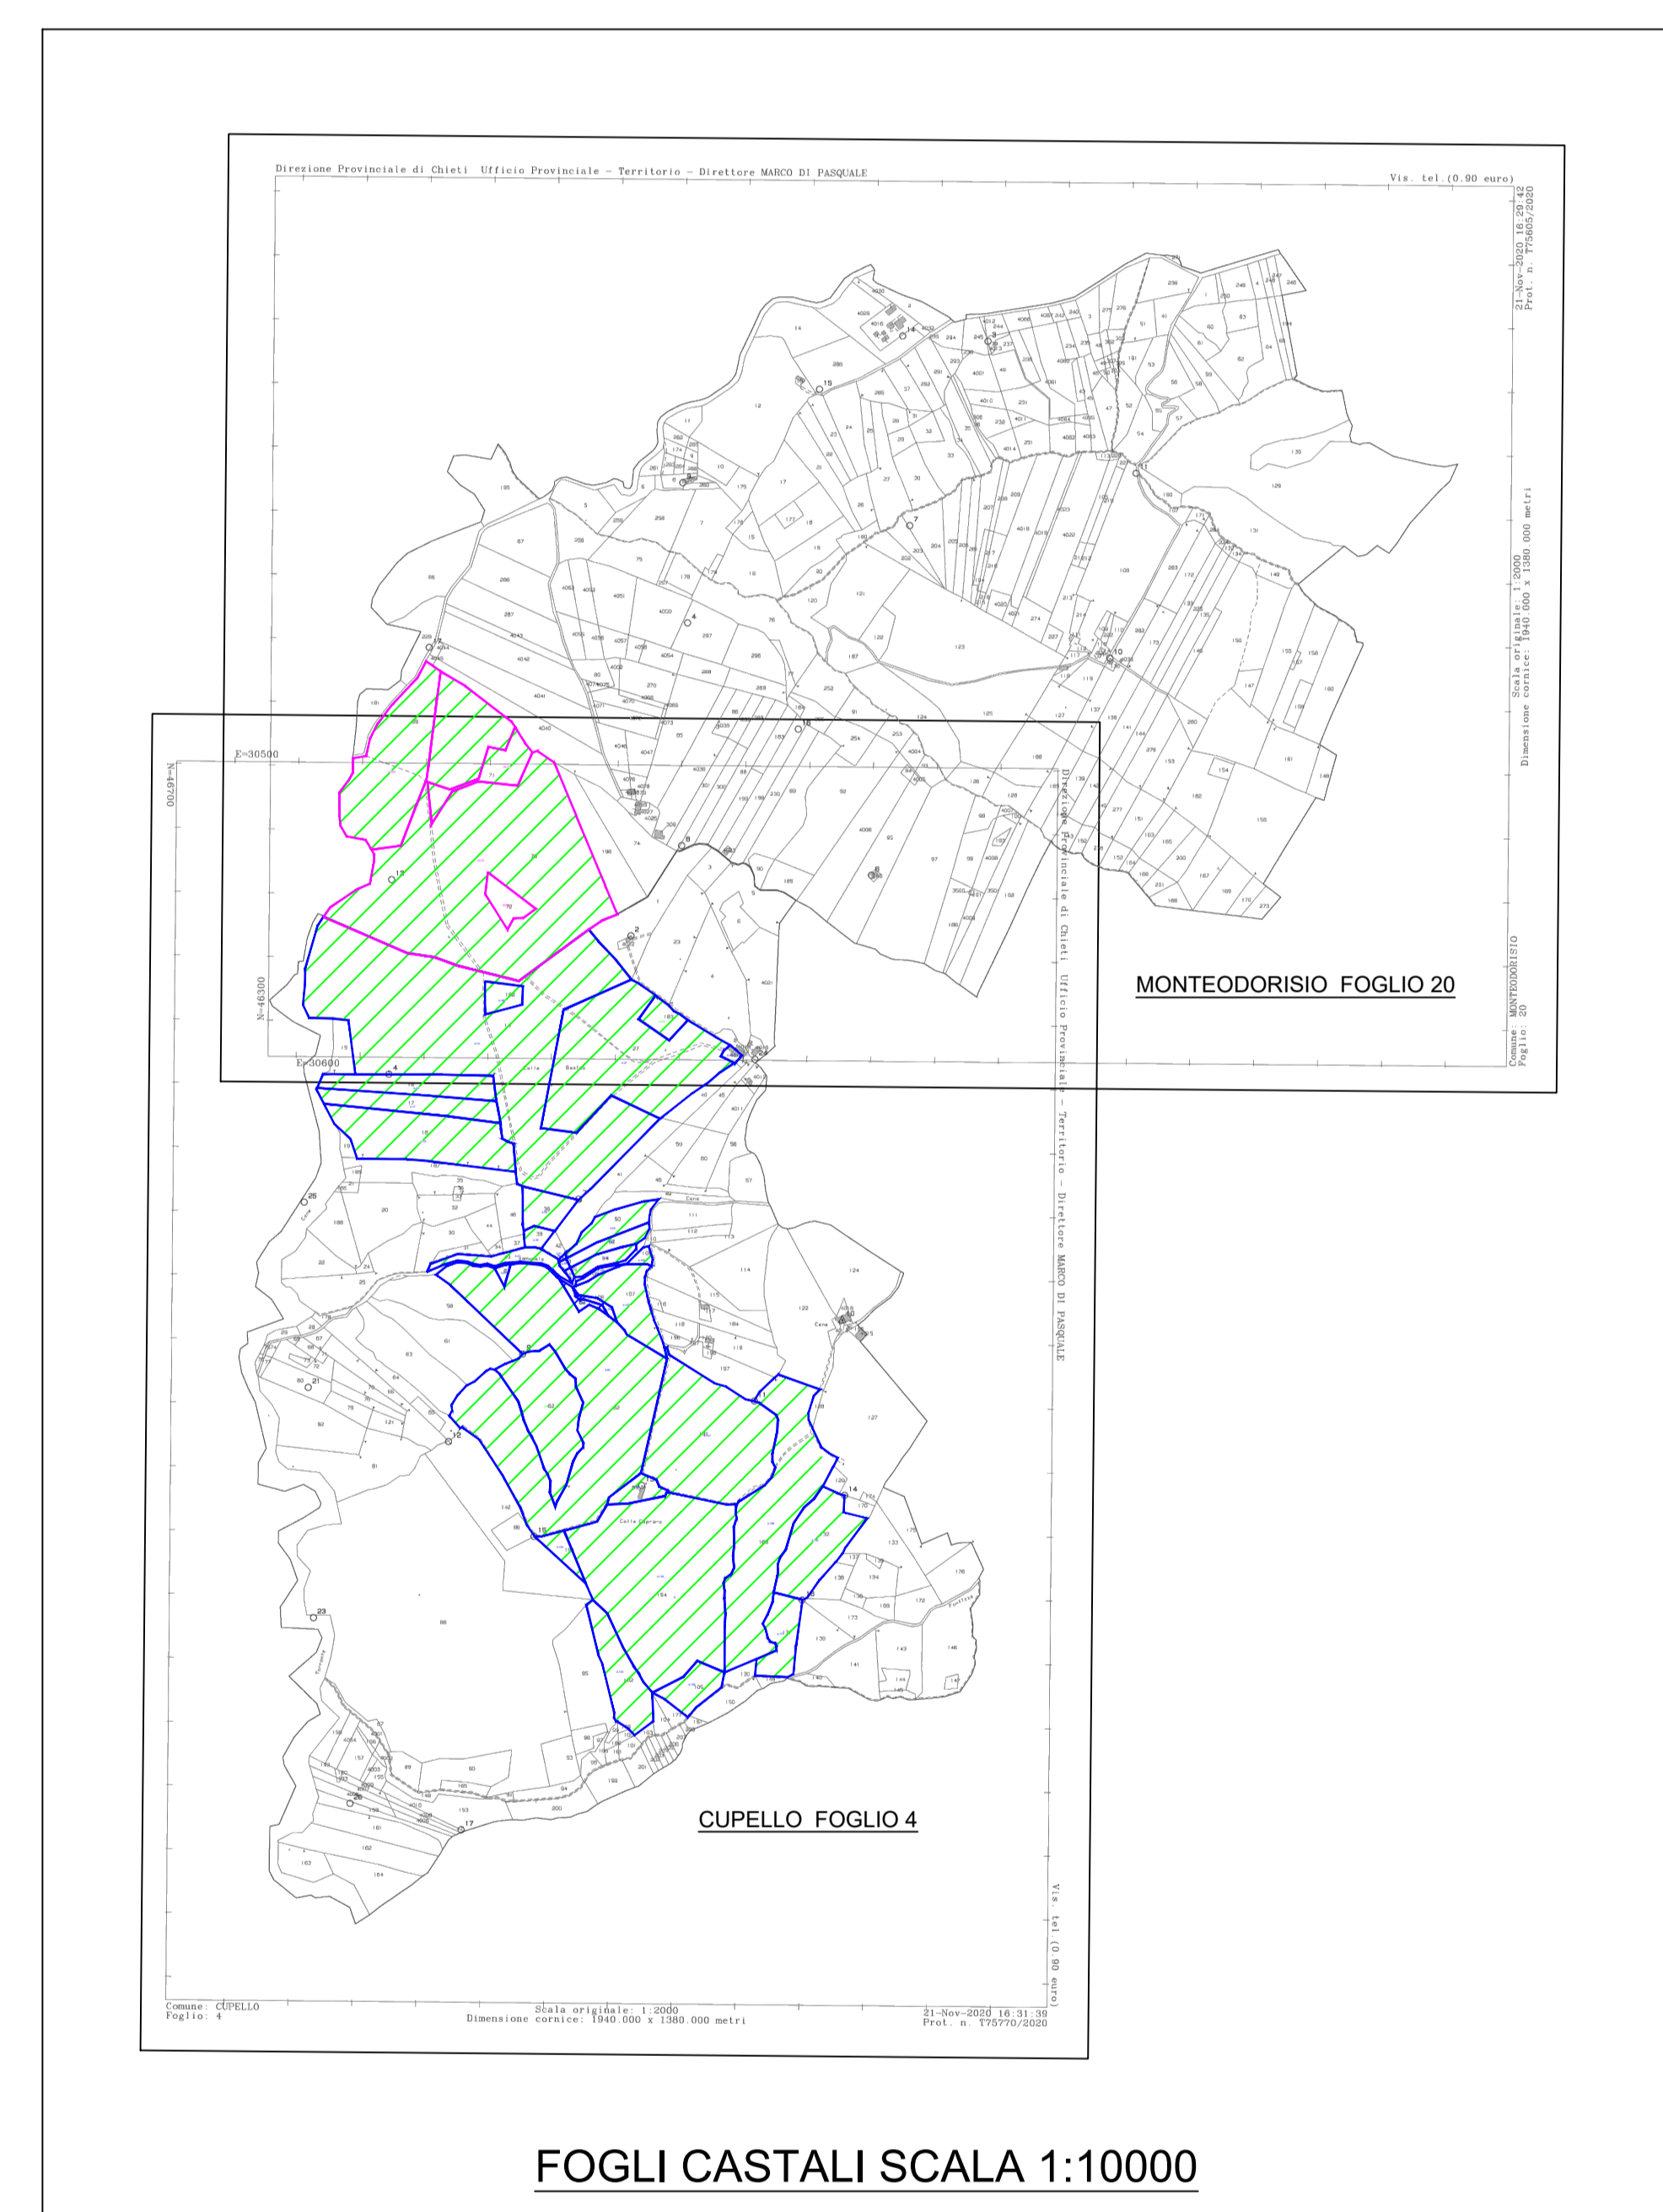

	Particelle Cupello foglio 4
	Particelle Montedorisio foglio 20
	Zona di intervento dell'impianto fotovoltaico

**Provvedimento unico in materia ambientale
(Art. 27 D.Lgs. 3 Aprile 2006 N.152 e ss.mm.ii.)**

Progetto di valorizzazione di un'area agricola mediante la realizzazione di un impianto fotovoltaico della potenza di 24 MWp integrato a produzione agricola di pregio, a biodiversità e ad aree attrezzate per intrattenimento e svago in agro dei comuni di Cupello e Montedorisio

TAVOLA 3
Area d'intervento su ortofoto

PROPONENTE
Società agricola ASCINA di Fausto Giuseppe & C. s.s.
Via Ballotti, 5 - 06061 Castiglione del lago (PG)
P.IVA / C.F. 03032040549 aziendaagricolaascina@pec.it

PROGETTISTA
UNICABLE s.r.l. ISO (9001, 14001, 45001) n. 508062
sede legale Viale Camillo Benso di Cavour 136 - 53100 Siena
filiale Via delle Genziane 12 - 06061 Castiglione del lago (PG)
PIVA 00944150523 T/fax +39 075.9652137
Email: unicablesr@pec.it - info@unicableimpianti.it

Guido Lombardi Fisco Sustainability resource planner
Marco Monti Ingegnere Senior designer

FORMATO A0 SCALA 1:2500