



CLASSE ACUSTICA	TIPOLOGIA	DESCRIZIONE	LIMITE DIURNO (ore 6-22)	LIMITE NOTTURNO (ore 22-6)	COLORE
1	Aree particolarmente protette	Aree nelle quali la quiete rappresenta un elemento base per la loro utilizzazione: aree ospedaliere, scolastiche, aree destinate al riposo e allo svago, aree residenziali rurali, aree di particolare interesse urbanistico, parchi pubblici ecc.	50 dB(A)	40 dB(A)	
2	Aree destinate ad uso prevalentemente residenziale	Aree urbane interessate prevalentemente da traffico veicolare locale, con bassa densità di popolazione, con limitata presenza di attività commerciali e assenza di attività artigianali.	55 dB(A)	45 dB(A)	
3	Aree di tipo misto	Aree urbane interessate da traffico veicolare locale o di attraversamento, con media densità di popolazione, con presenza di attività commerciali, uffici, con limitata presenza di attività artigianali e assenza di attività industriali; aree rurali interessate da attività che impiegano macchine operatrici.	60 dB(A)	50 dB(A)	
4	Aree di intensa attività umana	Aree urbane interessate da intenso traffico veicolare, con alta densità di popolazione, con elevata presenza di attività commerciali e uffici, con presenza di attività artigianali; le aree in prossimità di strade di grande comunicazione e di linee ferroviarie; le aree portuali, le aree con limitata presenza di piccole industrie.	65 dB(A)	55 dB(A)	
5	Aree prevalentemente industriali	Aree interessate da insediamenti industriali e con scarsità di abitazioni.	70 dB(A)	60 dB(A)	
6	Aree esclusivamente industriali	Aree interessate esclusivamente da attività industriali e prive di insediamenti abitativi.	70 dB(A)	70 dB(A)	

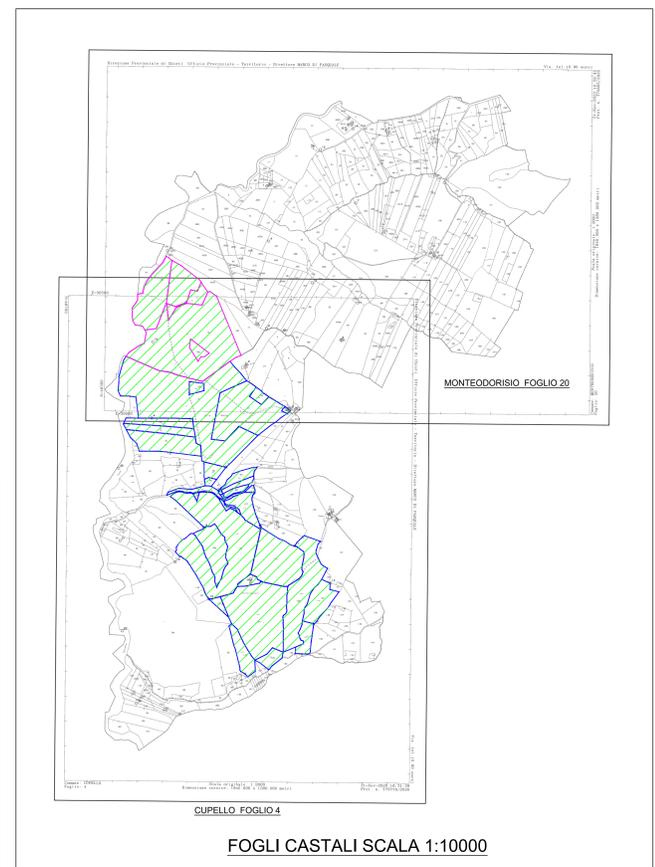

-  Particelle Cupello foglio 4
-  Particelle Montediorisio foglio 20
-  Zona di intervento dell'impianto fotovoltaico

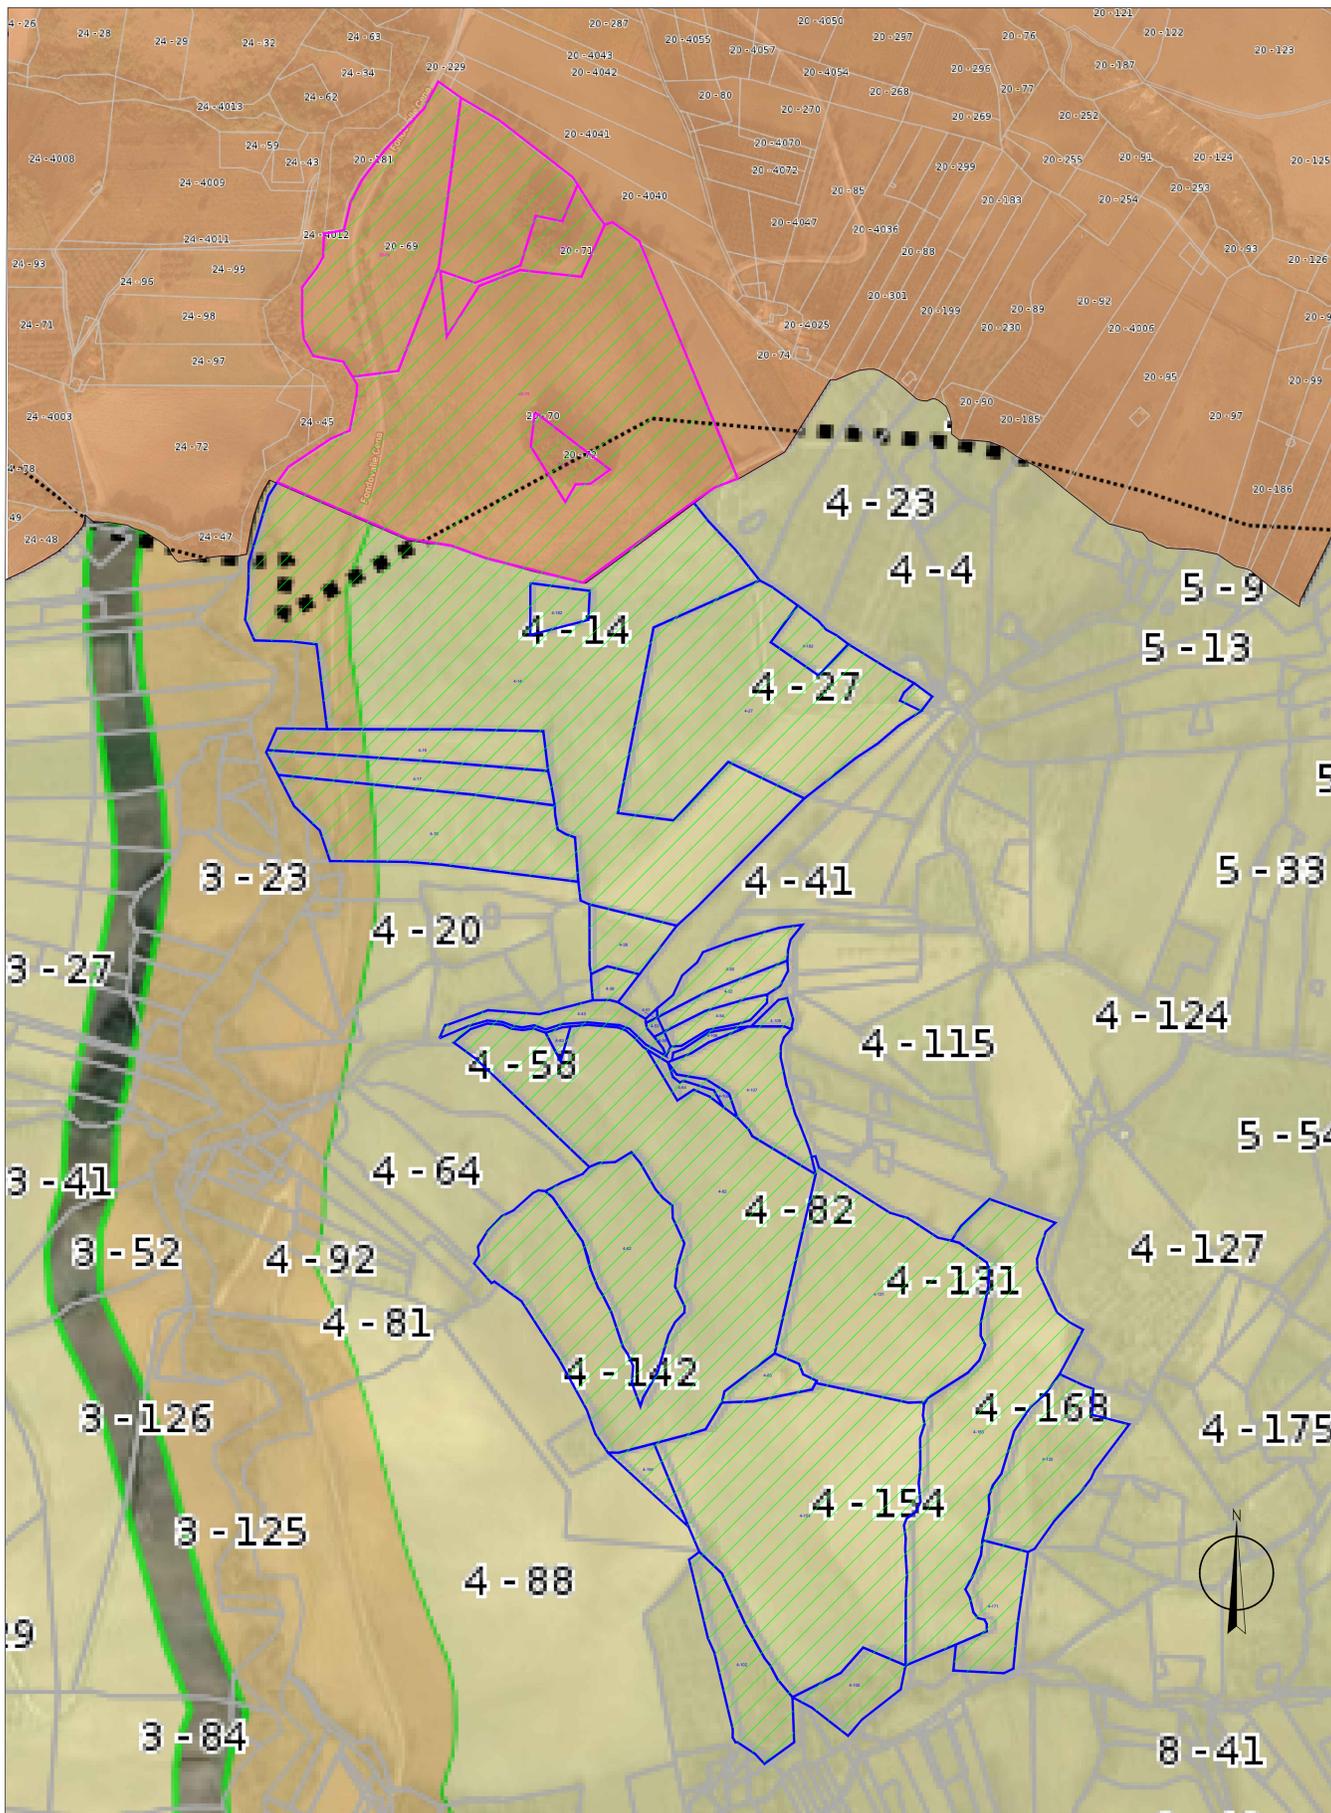

Provvedimento unico in materia ambientale
(Art. 27 D.Lgs. 3 Aprile 2006 N.152 e ss.mm.ii.)

Progetto di valorizzazione di un'area agricola mediante la realizzazione di un impianto fotovoltaico della potenza di 24 MWp integrato a produzione agricola di pregio, a biodiversità e ad aree attrezzate per intrattenimento e svago in agro dei comuni di Cupello e Montediorisio

TAVOLA 7
Zonizzazione acustica

PROPONENTE
Società agricola ASCINA di Fausto Giuseppe & C. s.s.
Via Ballotti, 5 - 06061 Castiglione del lago (PG)
P.IVA / C.F. 03032040549 aziendaagrariafausto@pec.it

PROGETTISTA
UNICABLE s.r.l. ISO 9001, 14001, 45001 n. 508062
sede legale Viale Camillo Benso di Cavour 136 - 53100 Siena
filiale Via delle Genziane 12 - 06061 Castiglione del lago (PG)
PIVA 00944150523 T/fax +39 075.9652137
Email: unicablesr@pec.it - info@unicableimpianti.it

Guido Lombardi Fisco Sustainability resource planner
Marco Monti Ingegnere Senior designer


 NOME FILE: VIA_CUP_07.pdf
 IDENTIFICATORE: VIA_CUP_07

FORMATO A0 SCALA 1:2500