


FOGLI CASTALI SCALA 1:10000



	Particelle Gissi foglio 4
	Particelle Gissi foglio 5
	Particelle Furci foglio 1
	Particelle Cupello foglio 3
	Particelle Cupello foglio 4
	Particelle Montedorisio foglio 20
	Elettrodotto (aereo)
	Elettrodotto (interrato)
	Linea telefonica
	Traffico

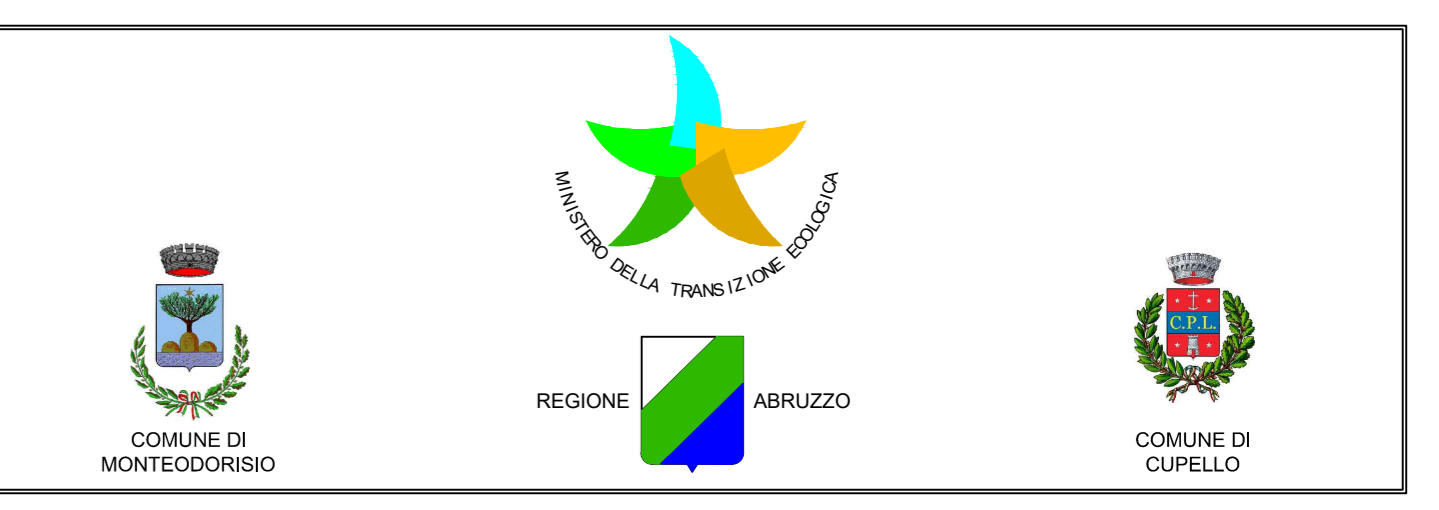

Provvedimento unico in materia ambientale
(Art. 27 D.Lgs. 3 Aprile 2006 N.152 e ss.mm.ii.)

Progetto di valorizzazione di un'area agricola mediante la realizzazione di un impianto fotovoltaico della potenza di 24 MWp integrato a produzione agricola di pregio, a biodiversità e ad aree attrezzate per intrattenimento e svago in agro dei comuni di Cupello e Montedorisio

TAVOLA 20
Elettrodotto

PROPONENTE
Società agricola ASCINA di Fausto Giuseppe & C. s.s.
Via Ballotti, 5 - 06061 Castiglione del lago (PG)
P.IVA / C.F. 03032040549 aziendaagricolafausto@pec.it

PROGETTISTA
UNICABLE s.r.l. ISO 9001, 14001, 45001 n. 508062
sede legale Viale Camillo Benso di Cavour 136 - 53100 Siena
filiale Via delle Genziane 12 - 06061 Castiglione del lago (PG)
P.IVA 00944150523 T/fax +39 075.9652137
Email: unicablesr@pec.it - info@unicableimpianti.it

Guido Lombardi Fisico Sustainability resource planner
Marco Monti Ingegnere Senior designer
Fernando Fausto Ingegnere Senior designer