


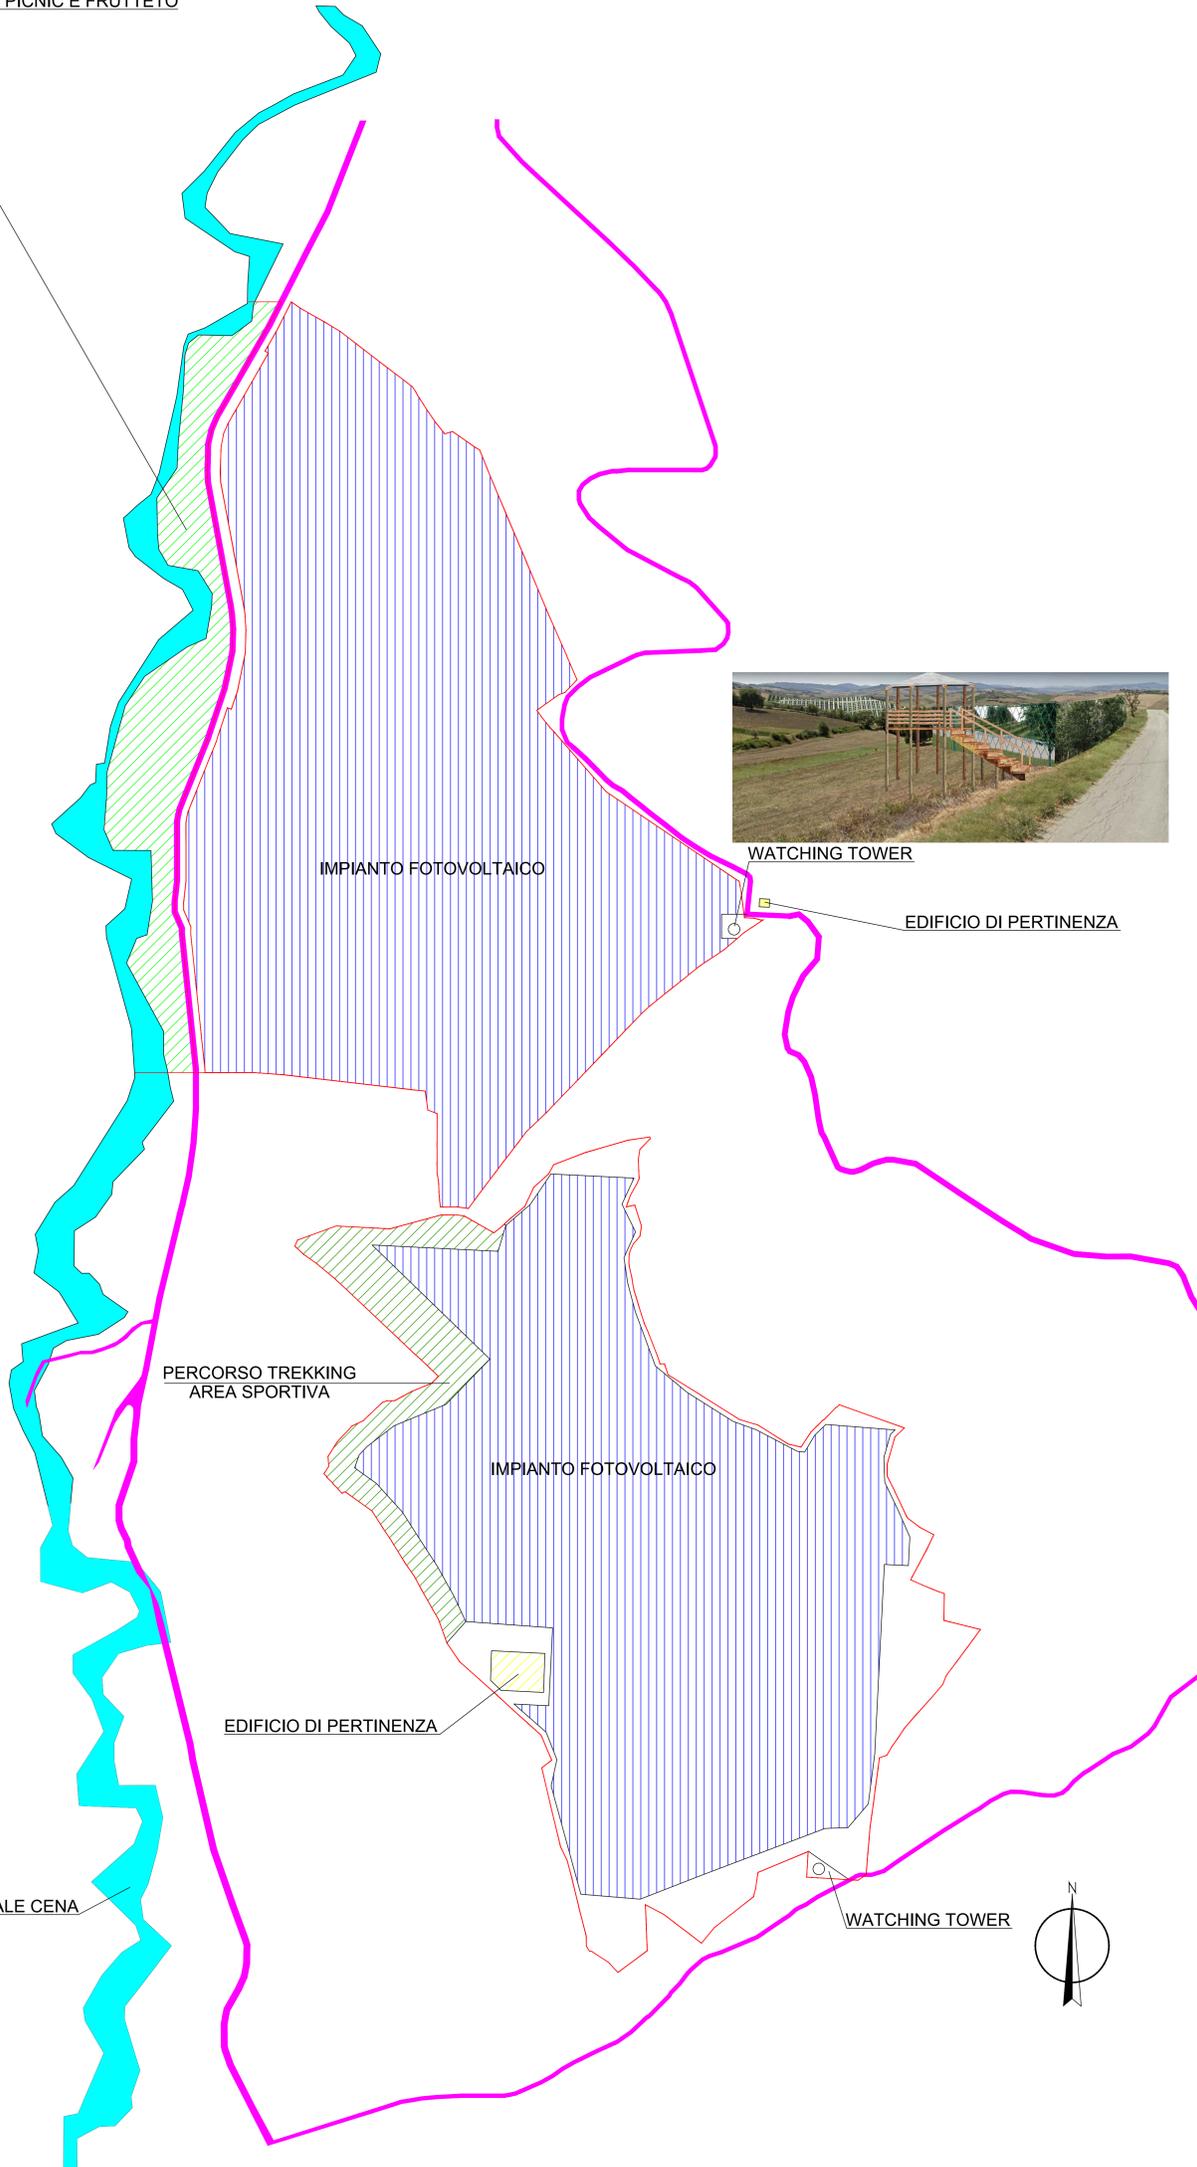


AREA PICNIC E FRUTTETO



WATCHING TOWER

EDIFICIO DI PERTINENZA

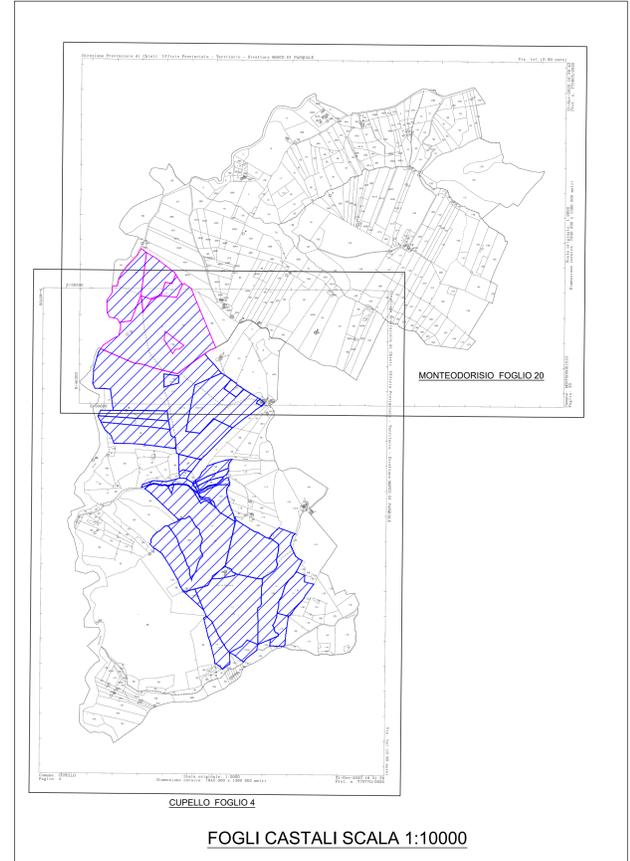

	Area picnic e frutteto
	Particelle Montedorisio foglio 20
	Impianto fotovoltaico
	Edifici di pertinenza
	Strade



**Provvedimento unico in materia ambientale  
(Art. 27 D.Lgs. 3 Aprile 2006 N.152 e ss.mm.ii.)**

Progetto di valorizzazione di un'area agricola mediante la realizzazione di un impianto fotovoltaico della potenza di 24 MWp integrato a produzione agricola di pregio, a biodiversità e ad aree attrezzate per intrattenimento e svago in agro dei comuni di Cupello e Montedorisio

**TAVOLA 22  
Diversificazione impieghi dell'area d'intervento**

**PROPONENTE**  
Società agricola ASCINA di Fausto Giuseppe & C. s.s.  
Via Ballotti, 5 - 06061 Castiglione del lago (PG)  
P.IVA / C.F. 03032040549 aziendaagrariafausto@pec.it

**PROGETTISTA**  
**UNICABLE s.r.l.** ISO (9001, 14001, 45001) n. 508062  
sede legale Viale Camillo Benso di Cavour 136 - 53100 Siena  
filiale Via delle Genziane 12 - 06061 Castiglione del lago (PG)  
PIVA 00944150523 T/fax +39 075.9652137  
Email: unicablesrl@pec.it - info@unicableimpianti.it

Guido Lombardi Fisico Sustainability resource planner  
Marco Monti Ingegnere Senior designer

FORMATO A0 SCALA 1:2500

NOI: FILE: VIA\_CUP\_22.pdf  
IDENTIFICATORE: VIA\_CUP\_22