
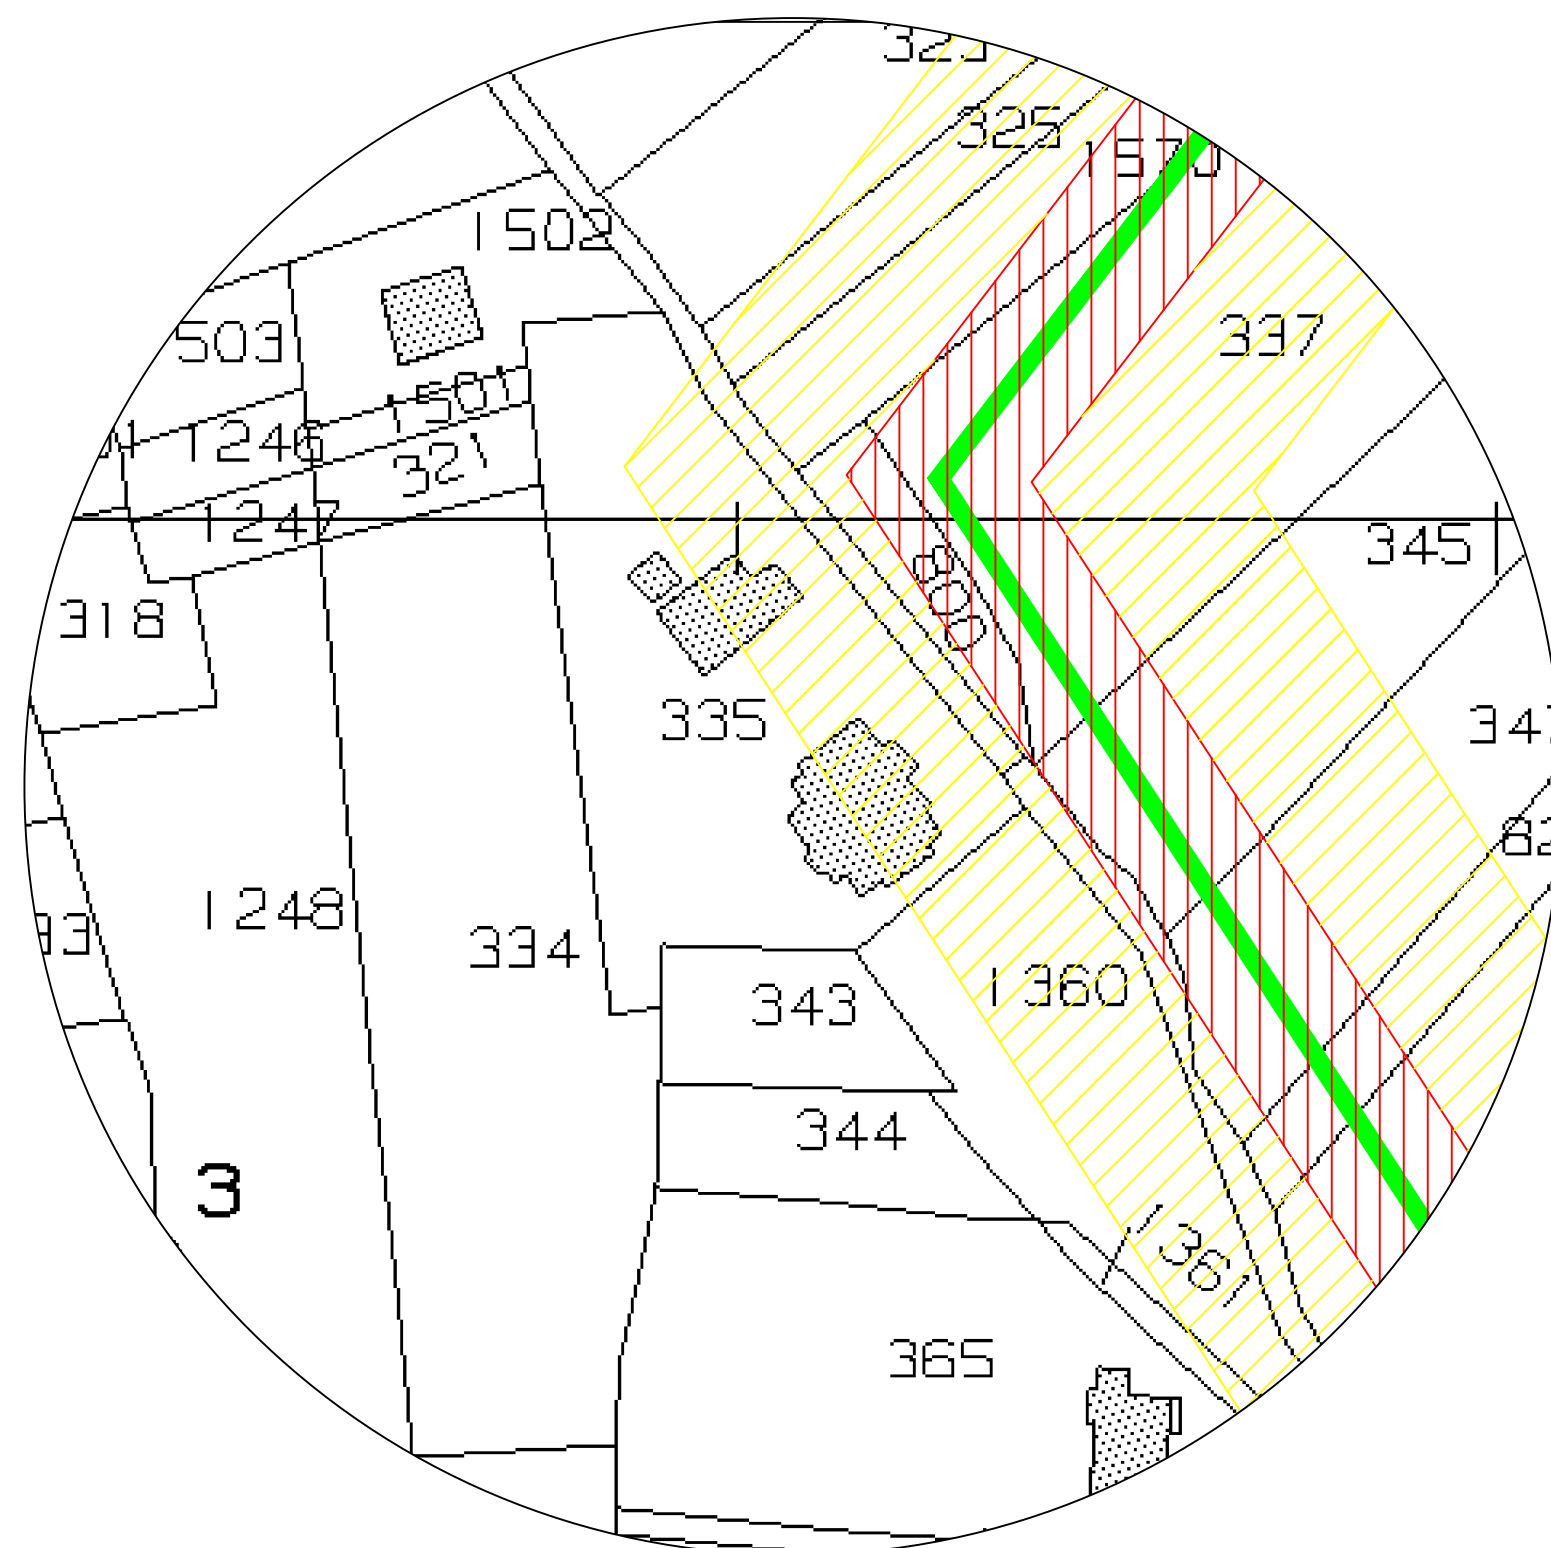


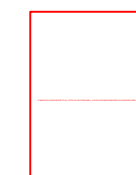

PARTICOLARE 1

	Fascia di attenzione 20 m - 10 mTesla
	Fascia obiettivo qualità 48 m - 3 mTesla
	Cfr "Particolare 1 fascia di rispetto DPA elettrodotto"
	Cfr "Particolari 2 fascia di rispetto DPA elettrodotto"
	Cfr "Particolari 3 fascia di rispetto DPA elettrodotto"

		
 COMUNE DI MONTEODORISIO	REGIONE ABRUZZO	 COMUNE DI CUPELLO
Provvedimento unico in materia ambientale (Art. 27 D.Lgs. 3 Aprile 2006 N.152 e ss.mm.ii.)		
Progetto di valorizzazione di un'area agricola mediante la realizzazione di un impianto fotovoltaico della potenza di 24 MWp integrato a produzione agricola di pregio, a biodiversità e ad aree attrezzate per intrattenimento e svago in agro dei comuni di Cupello e Montediorisio		
TAVOLA 30 Particolare 1 - Fascia di rispetto DPA elettrodotto 150 kV		
PROPONENTE Società agricola ASCINA di Fausto Giuseppe & C. s.s. Via Ballotti, 5 - 06061 Castiglione del lago (PG) P.IVA / C.F. 03032040549 aziendaagrariafausto@pec.it		
PROGETTISTA UNICABLE s.r.l.  ISO (9001, 14001, 45001) n. 508062 sede legale Viale Camillo Benso di Cavour 136 - 53100 Siena filiale Via delle Genziane 12 - 06061 Castiglione del lago (PG) PIVA 00944150523 T/fax +39 075.9652137 Email: unicablesrl@pec.it - info@unicableimpianti.it		
Capo progetto: Fernando Fausto Ingegnere		
NOME FILE: OPR_11.pdf IDENTIFICATORE: OPR_11		FORMATO A2 SCALA 1:1000