




■	Fascia di attenzione 20 m - 10 mTesla
■	Fascia obiettivo qualità 48 m - 3 mTesla
①	Cfr "Particolare 1 fascia di rispetto DPA elettrodotto"
②	Cfr "Particolari 2 fascia di rispetto DPA elettrodotto"
③	Cfr "Particolari 3 fascia di rispetto DPA elettrodotto"

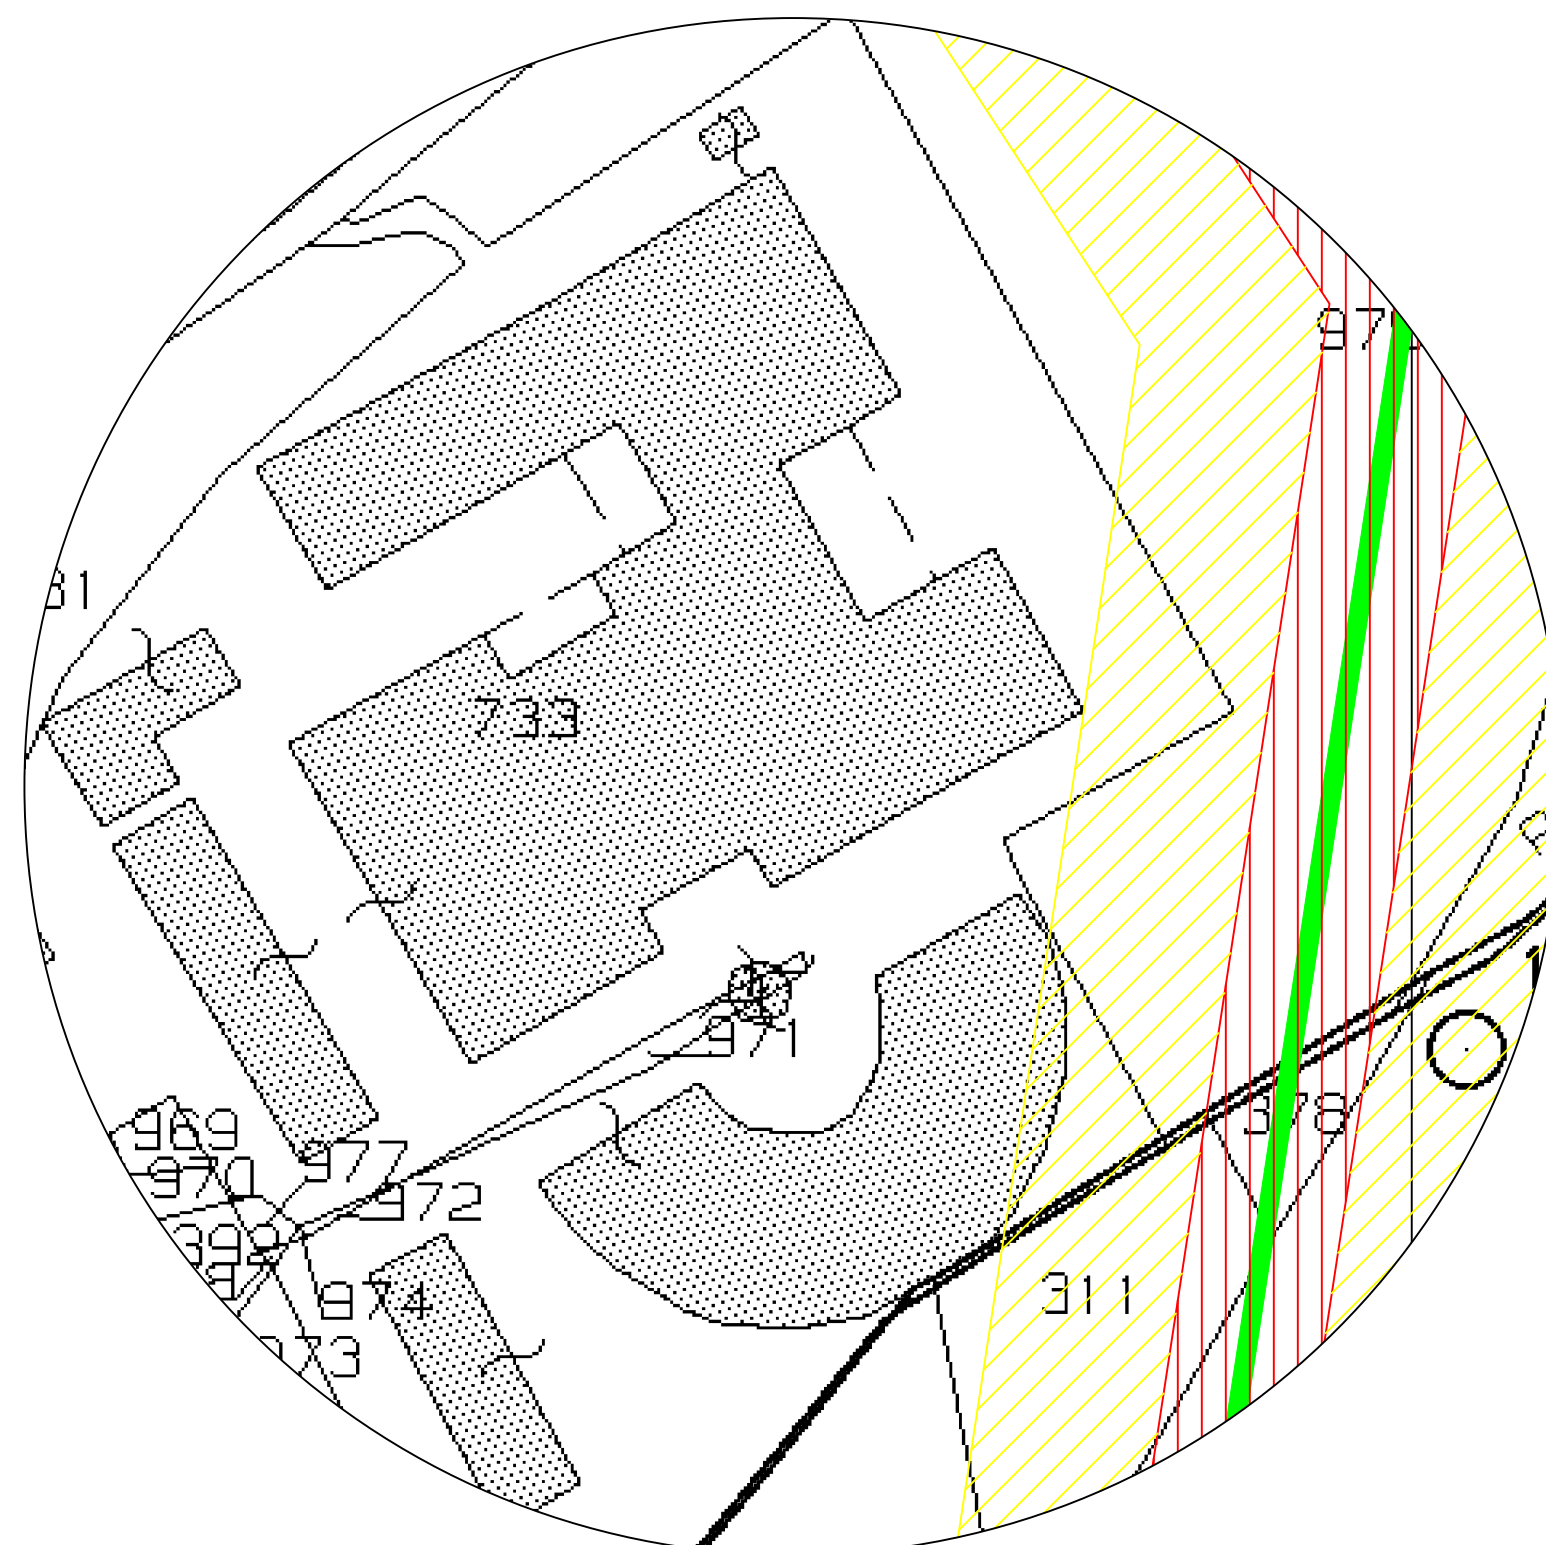


PARTICOLARE 3



COMUNE DI
MONTEODORISIO



REGIONE
ABRUZZO

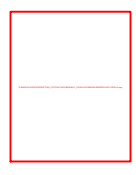

COMUNE DI
CUPELLO

Provvedimento unico in materia ambientale

(Art. 27 D.Lgs. 3 Aprile 2006 N.152 e ss.mm.ii.)

Progetto di valorizzazione di un'area agricola mediante la realizzazione di un impianto fotovoltaico della potenza di 24 MWp integrato a produzione agricola di pregio, a biodiversità e ad aree attrezzate per intrattenimento e svago in agro dei comuni di Cupello e Montedodorio

TAVOLA 32
Particolare 3 - Fascia di rispetto DPA elettrodotto 150 kV

PROPONENTE
Società agricola ASCINA di Fausto Giuseppe & C. s.s.
Via Ballotti, 5 - 06061 Castiglione del lago (PG)
P.IVA / C.F. 03032040549 aziendaagrariafausto@pec.it

PROGETTISTA
UNICABLE s.r.l.
ISO (9001, 14001, 45001) n. 508062
sede legale Viale Camillo Benso di Cavour 136 - 53100 Siena
filiale Via delle Genziane 12 - 06061 Castiglione del lago (PG)
PIVA 00944150523 T/fax +39 075.9652137
Email: unicablesrl@pec.it - info@unicableimpianti.it

Capo progetto: Fernando Fausto Ingegnere

NOME FILE: OPR_13.pdf
IDENTIFICATORE: OPR_13

FORMATO A2
SCALA 1:1000