


LEGENDA

-  **PROGETTO**
-  **AUTOSTRADA**
-  **ARTERIE PRINCIPALI**
-  **CORSI D'ACQUA**
-  **FERROVIA**
-  **LIMITI COMUNALI**

LIMITI COMUNALI

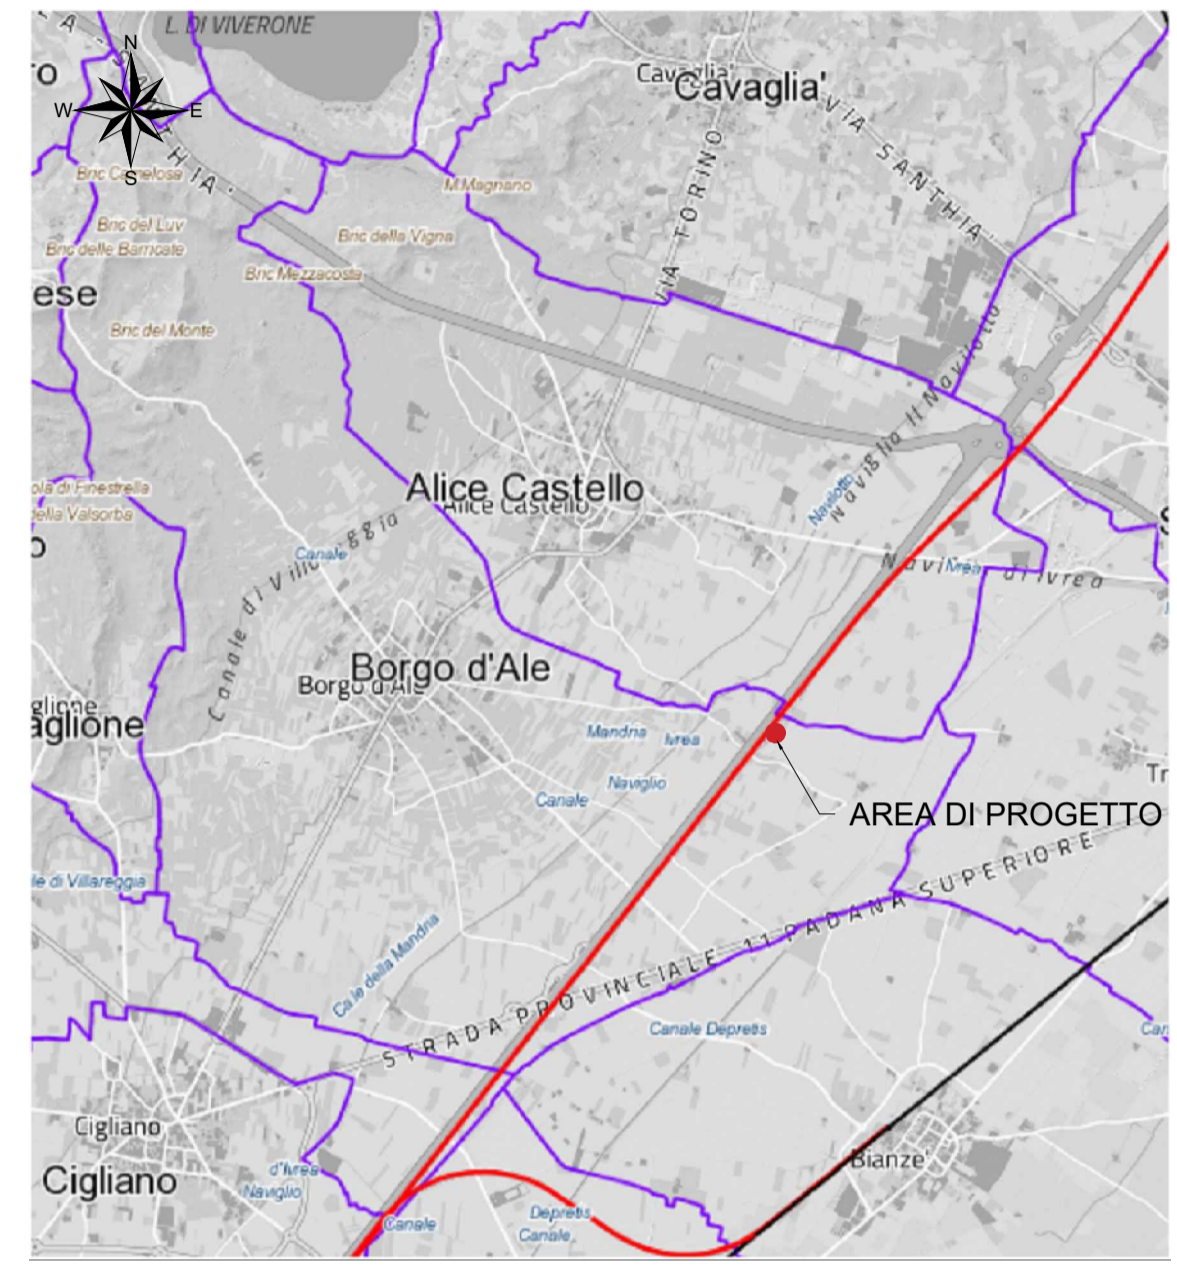

COMMITTENTE: 
RETE FERROVIARIA ITALIANA S.P.A.
 DIREZIONE OPERATIVA INFRASTRUTTURE TERRITORIALE FIRENZE

PROGETTAZIONE: **MANDANTI**
 MANDATARIA:    
 NET ENGINEERING S.R.L. ACCORDO QUADRO N. 437/2019 - CONTRATTO APPLICATIVO n. 07/2022

SOGGETTO TECNICO: **DIREZIONE OPERATIVA INFRASTRUTTURE TERRITORIALE TORINO**
 S.O. INGEGNERIA INFRASTRUTTURE

PROGETTO DI FATTIBILITÀ TECNICO - ECONOMICA
TORINO-MILANO AV/AC
 Progettazione degli interventi di upgrading del piazzale scalo del P.M. Alice Castello lungo la linea ferroviaria AV Torino-Milano

Corografia di inquadramento dell'opera SCALA: 1:10000
 TAV 1 di 1

PROGETTO/ANNO: **318421** SOTTOPR. **I01** LIVELLO **PF** NOME DOC. **TG00** PROGR.OP. FASE FUNZ. **00 00** NUMERAZ. **E017**

REV.	Descrizione	Redatto	Data	Verificato	Data	Approvato	Data	Autorizzato	Data
A	Prima emissione	R. Scuto Progin S.p.A.	Ottobre 2022	R. Scuto Progin S.p.A.	Ottobre 2022	P. Iorio Progin S.p.A.	Ottobre 2022	ing. Prisci R.F.I. S.p.A.	Ottobre 2022

POSIZIONE ARCHIVIO	LINEA	SEDE TECN.	NOME DOC.	NUMERAZ.
Verificato e trasmesso	L700	TR1235		