




-  AREA CANTIERE
-  AREA STOCCAGGIO
-  VIABILITÀ DI CANTIERE
-  1 UFFICI
-  2 MENSA
-  3 WC
-  4 SPAGLIATOIO - DOCCE
-  5 GUARDIANA
-  6 VASCA IMHOFF
-  7 RISERVA IDRICA
-  8 GRUPPO ELETTROGENO

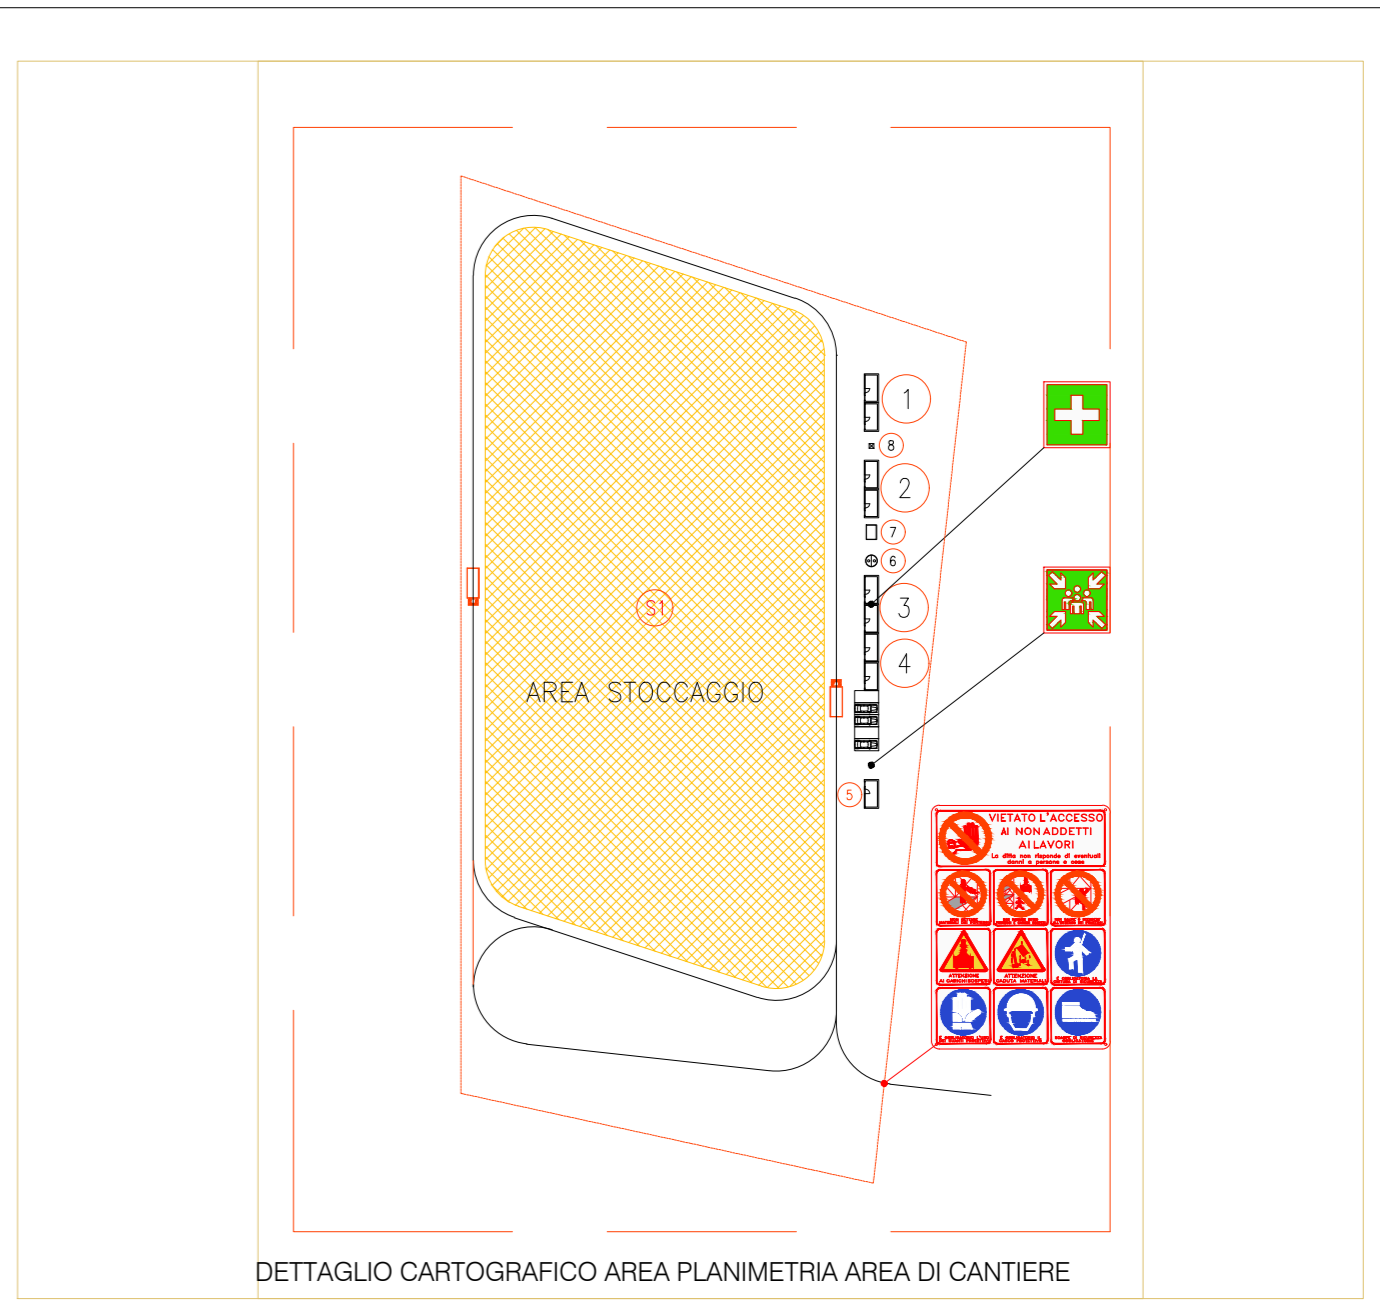

DETTAGLIO CARTOGRAFICO AREA PLANIMETRIA AREA DI CANTIERE

0	Emissione	PR	GG	GG	GENNAIO 2022
Rev.	Descrizione	Redatto	Verificato	Approvato	data

Proponente:  TEP RENEWABLES (Aidone PV) Srl
 Via Giorgio Castriota n. 9 - Palermo (PA) CAP 90139
 P. IVA e C.F. 06983550820
 REA PA - 429397

Oggetto: **IMPIANTO FOTOVOLTAICO AIDONE**
 Comune di Aidone (EN)
 Potenza totale di picco 49,75 MWp
PROGETTO DEFINITIVO IMPIANTO FOTOVOLTAICO
 (art.23 del D. Lgs 152/2006 e ss. mm. ii)

Progettisti: Ing. Giulia Giombini - Iscritto all'Ordine degli Ingegneri di Viterbo al numero A 1009
 Ing. Giovanni Antonio Saraceno - Iscritto all'Ordine degli Ingegneri di Reggio Calabria al n. 1629

Tavola: **PLANIMETRIA AREA DI CANTIERE** N. Tav: **T08**

Rif: Scala: 1 : 4000

VIETATA LA RIPRODUZIONE DI QUESTO DOCUMENTO SENZA PREVENTIVA AUTORIZZAZIONE SCRITTA DELLA TEP RENEWABLES ITALIA S.R.L.