


Comune di Aidone (EN)

FOGLIO	PART.	NOMINATIVO
136	120	VAGLIASINDI CARMELA
136	121	
136	122	
136	123	
138	48	
138	50	
138	127	
138	128	
138	129	
138	194	
138	203	
138	210	
138	211	
138	212	
138	213	
138	214	

FOGLIO	PART.	NOMINATIVO
138	124	D'AMICO ANTONIO
138	125	
138	126	
138	155	
138	195	
138	198	

Foglio 136
Foglio 138

LIMITE FOGLIO CATASTALE

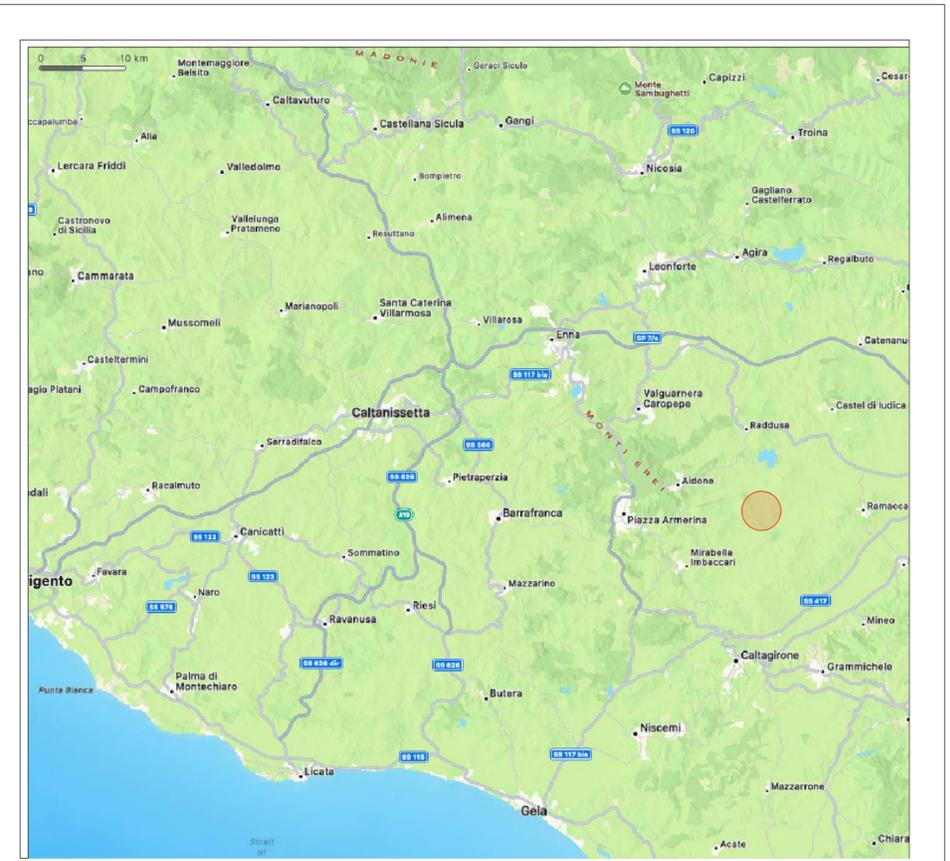

0	Emissione	PR	GG	GG	DICEMBRE 2021
Rev.	Descrizione	Redatto	Verificato	Approvato	data

Proponente: TEP RENEWABLES (Aidone PV) Srl
Via Giorgio Castriota n. 9 - Palermo (PA) CAP 90139
P. IVA e C.F. 06983550820
REA PA - 429397

Oggetto: **IMPIANTO FOTOVOLTAICO AIDONE**
Comune di Aidone (EN)
Potenza totale di picco 49,75 MWp
PROGETTO DEFINITIVO IMPIANTO FOTOVOLTAICO
(art.23 del D. Lgs 152/2006 e ss. mm. ii)

Progettisti: Ing. Giulia Giombini - Iscritto all'Ordine degli Ingegneri di Viterbo al numero A 1009
Ing. Giovanni Antonio Saraceno - Iscritto all'Ordine degli Ingegneri di Reggio Calabria al n. 1629

Tavola: **Inquadramento Catastale Impianto** N. Tav: **T04**

Rif: Scala: 1 : 4000

E' VIETATA LA RIPRODUZIONE DI QUESTO DOCUMENTO SENZA PREVENTIVA AUTORIZZAZIONE SCRITTA DELLA TEP RENEWABLES ITALIA S.R.L.