
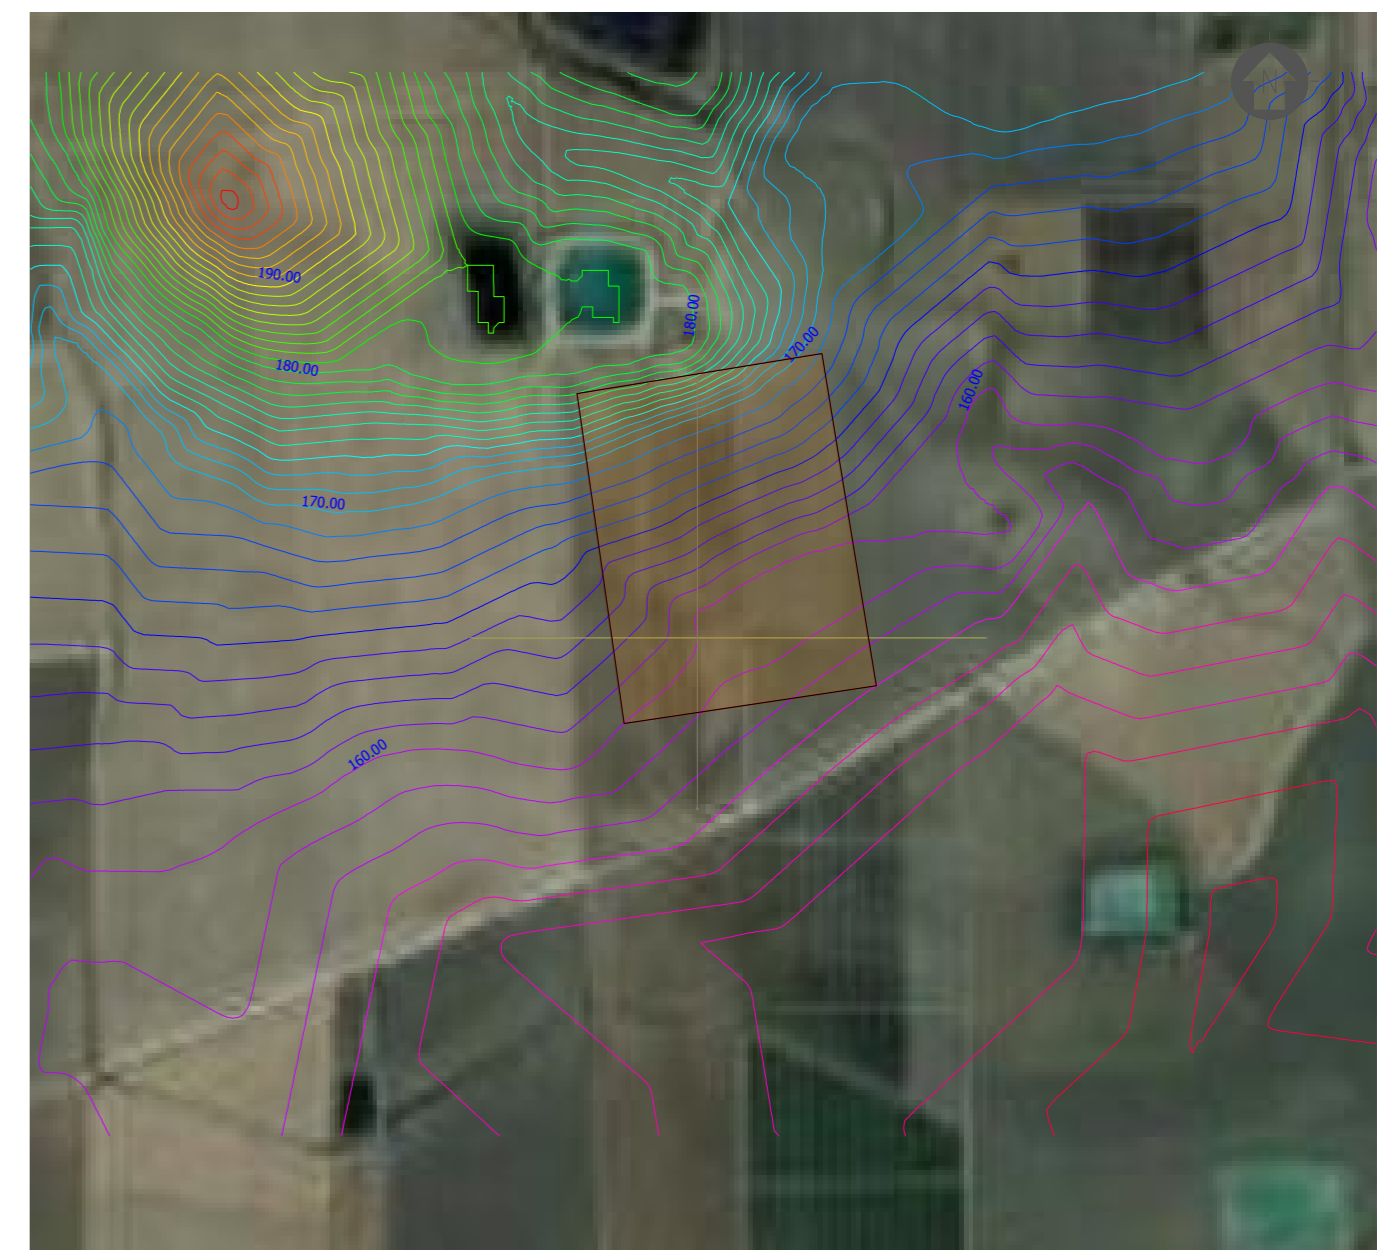
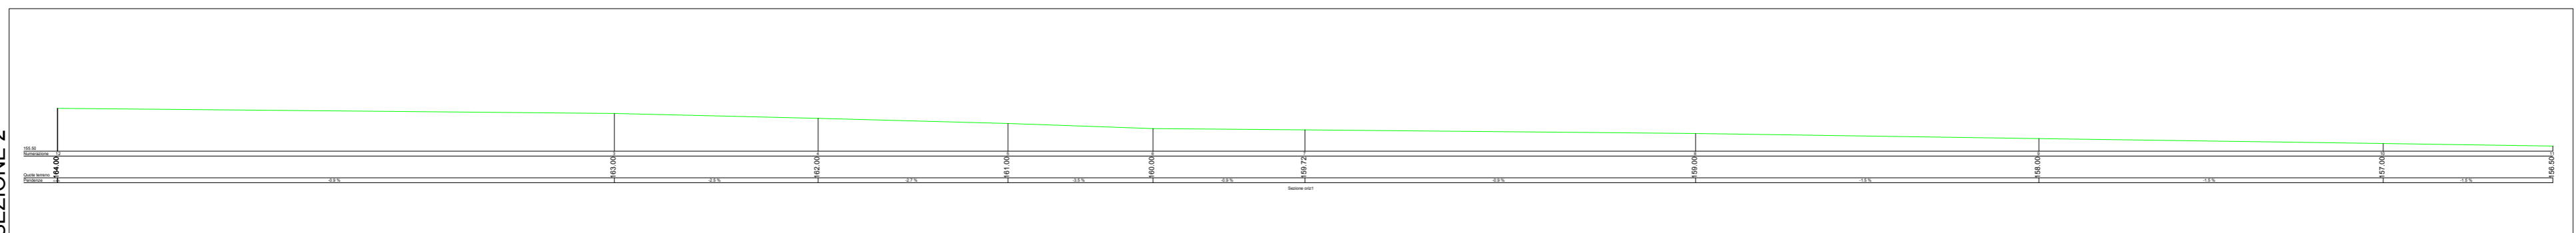


SEZIONE 1

SEZIONE 2

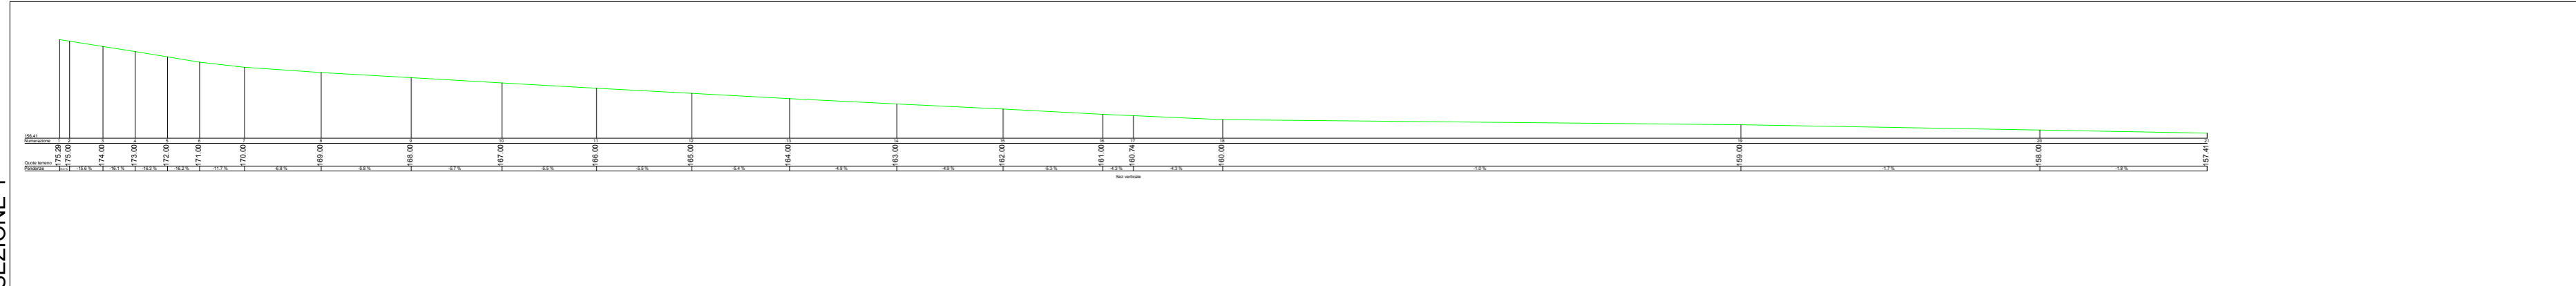

0	Emissione	PR	GG	GG	GENNAIO 2022
Rev.	Descrizione	Redatto	Verificato	Approvato	data

Proponente:	 TEP RENEWABLES (Aidone PV) Srl Via Giorgio Castriota n. 9 - Palermo (PA) CAP 90139 P. IVA e C.F 06983550820 REA PA - 429397				
Oggetto:	<b>IMPIANTO FOTOVOLTAICO AIDONE</b> <b>Comune di Aidone (EN)</b> <b>Potenza totale di picco 49,75 MWp</b> <b>PROGETTO DEFINITIVO IMPIANTO FOTOVOLTAICO</b> <b>(art.23 del D. Lgs 152/2006 e ss. mm. ii)</b>				
Progettisti:	Ing. Giulia Giombini - Iscritto all'Ordine degli Ingegneri di Viterbo al numero A 1009 Ing. Giovanni Antonio Saraceno - Iscritto all'Ordine degli Ingegneri di Reggio Calabria al n. 1629				
Tavola:	<b>STATO DI FATTO - RILIEVO PLANOALTIMETRICO - AREA STAZIONE UTENZA</b>				N. Tav: <b>T06</b>
Rif:					Scala: 1 : 4000
E' VIETATA LA RIPRODUZIONE DI QUESTO DOCUMENTO SENZA PREVENTIVA AUTORIZZAZIONE SCRITTA DELLA TEP RENEWABLES ITALIA S.R.L.					