



ZOOM 15
Scala 1:1.000

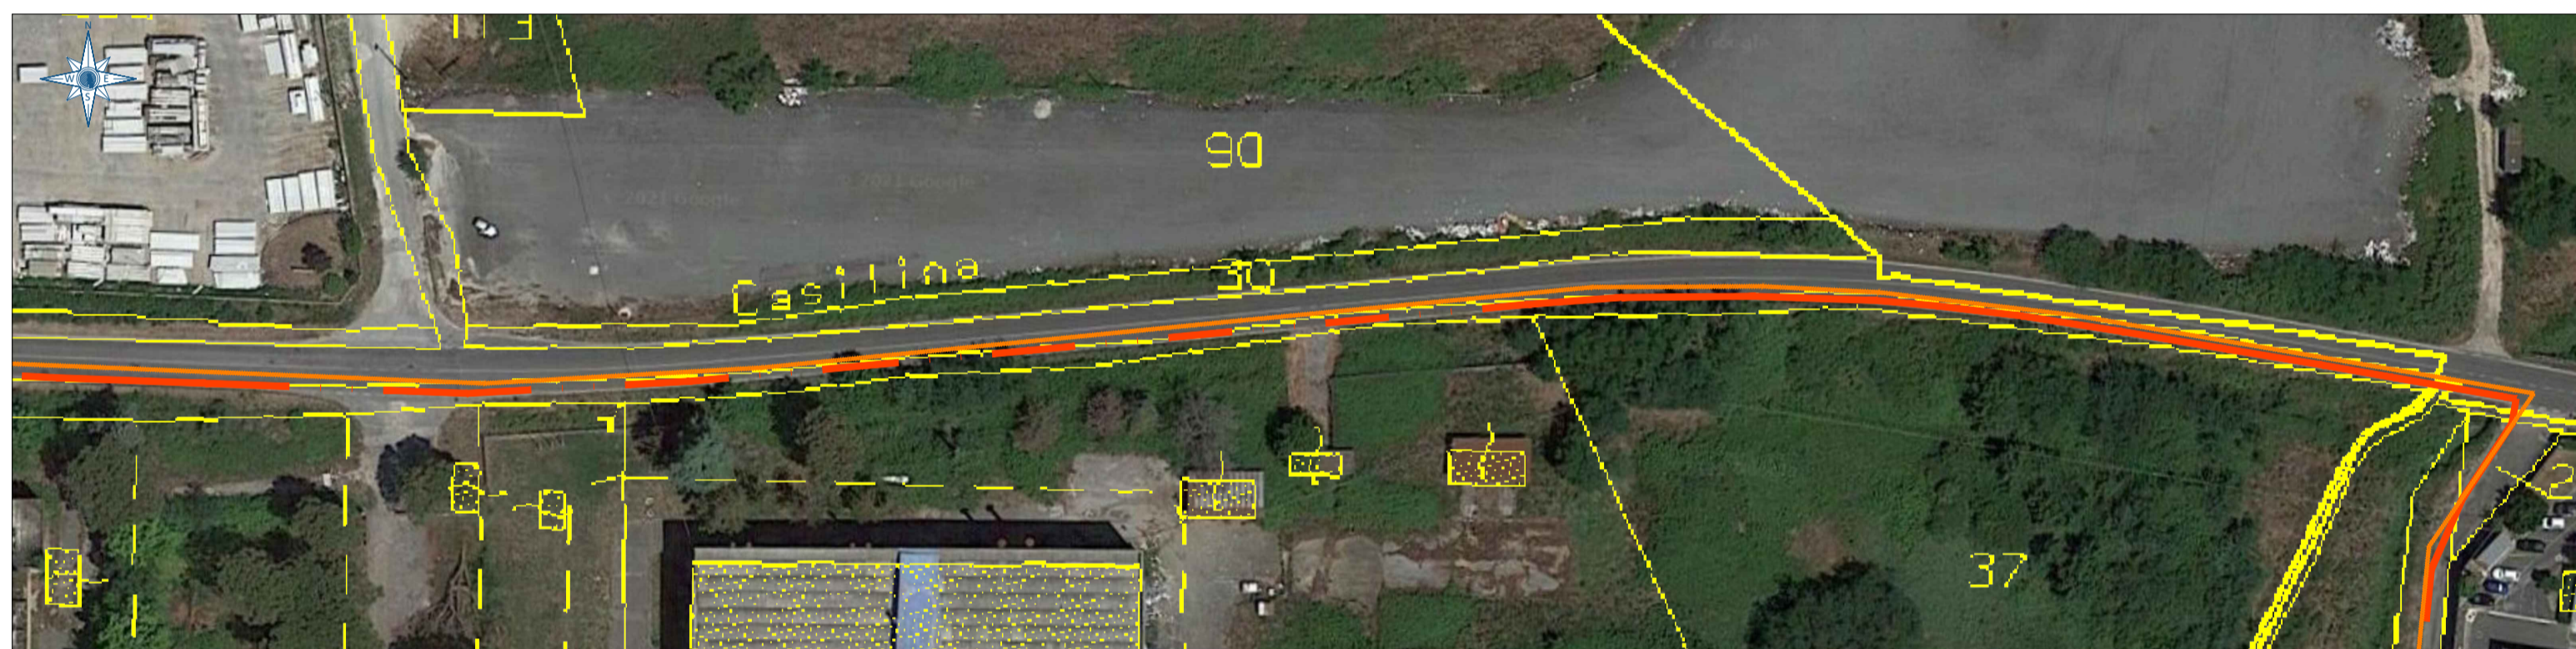

ZOOM 16
Scala 1:1.000

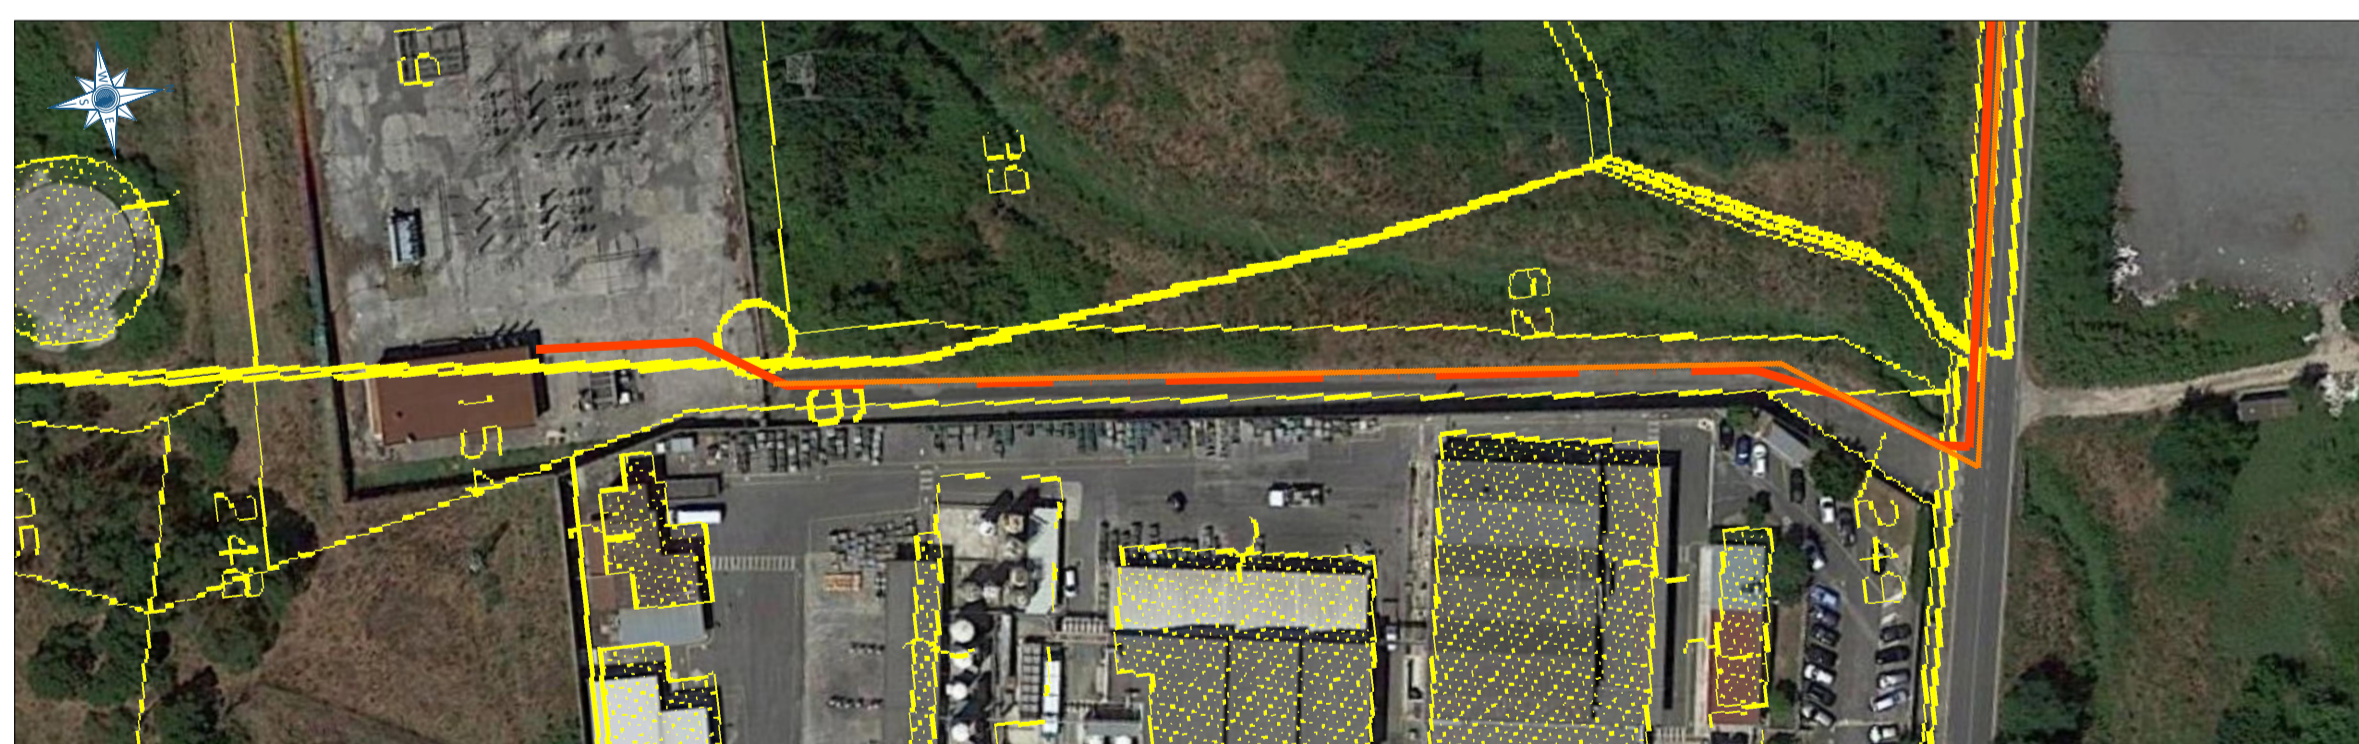

ZOOM 17
Scala 1:1.000



Comittente:
GRUPOTEC SOLAR ITALIA 15 SRL
Via Statuto, 10 - 20121 Milano - Italy
pec: grupotecsolaritalia4srl@legalmail.it 

PROCEDIMENTO VIA NAZIONALE
ai sensi degli artt. 23-24-25 del D.Lgs. 152/06 e s.m.i.

Denominazione progetto:
REALIZZAZIONE IMPIANTO FOTOVOLTAICO "GAVIGNANO"
Potenza di picco = 16.428,75 kWp

Sito in:
COMUNI DI GAVIGNANO (RM), PALIANO (FR) E ANAGNI (FR)

Titolo elaborato:
Opere di rete per la connessione Cavidotto MT fino a Cabina Primaria



Elaborato n. **TV11.2** Scala - **Varie**

Responsabile Coordinamento e revisione progetto: Ing. Nicodemo Agostino

TMBRI E FIRME:

Progettisti: Grupotec Solar Italia 15 s.r.l.



REV.	REDAZIONE:	CONTROLLO:	APPROVAZIONE:	DATA:	FIRMA/TIMBRO COMMITTENTE:
00	Maria Dolores Torregrosa	Ing. Nicodemo Agostino	Ing. Nicodemo Agostino	13/12/2021	
01	Maria Dolores Torregrosa	Ing. Nicodemo Agostino	Ing. Nicodemo Agostino	25/11/2022	
02					



FLYREN
THE CULTURE OF CLEAN ENERGY
Flyren Development S.r.l.
Lungo Po Antenali, 21 - 10152 Torino (TO)
tel: 011/8123575 - fax: 011/8127528
email: info@flyren.eu
web: www.flyren.eu
C.F./P. IVA n. 1206240010