



Layout generale
scala 1:2000

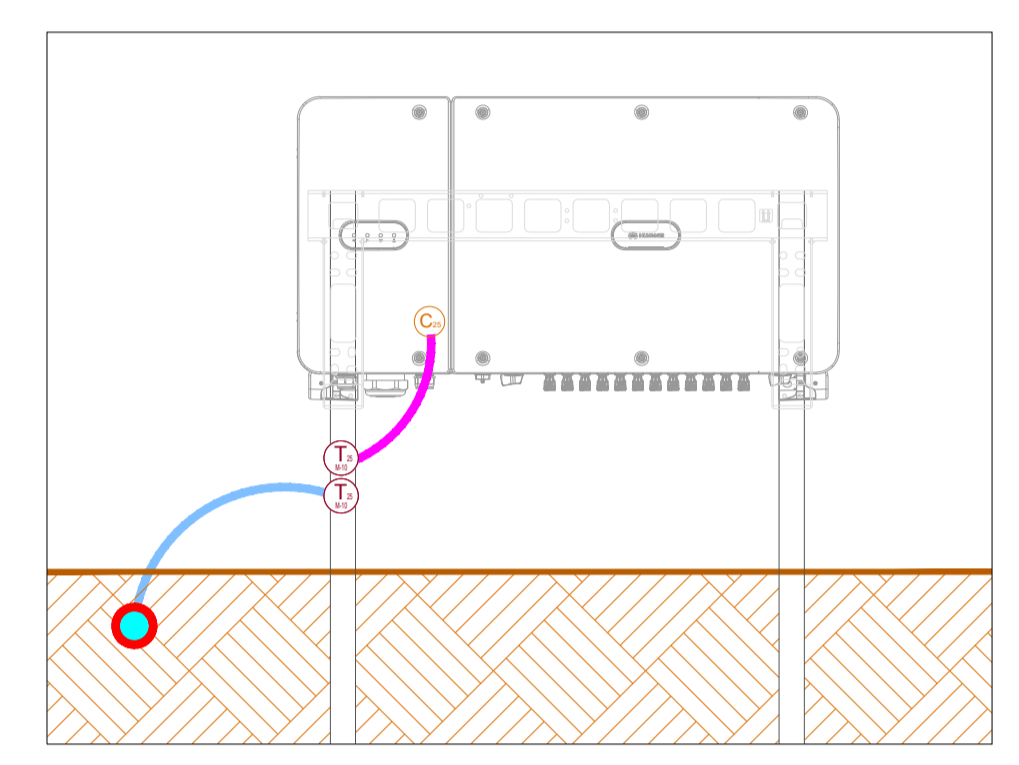


Particolare Messa a terra Inverter Fuori scala

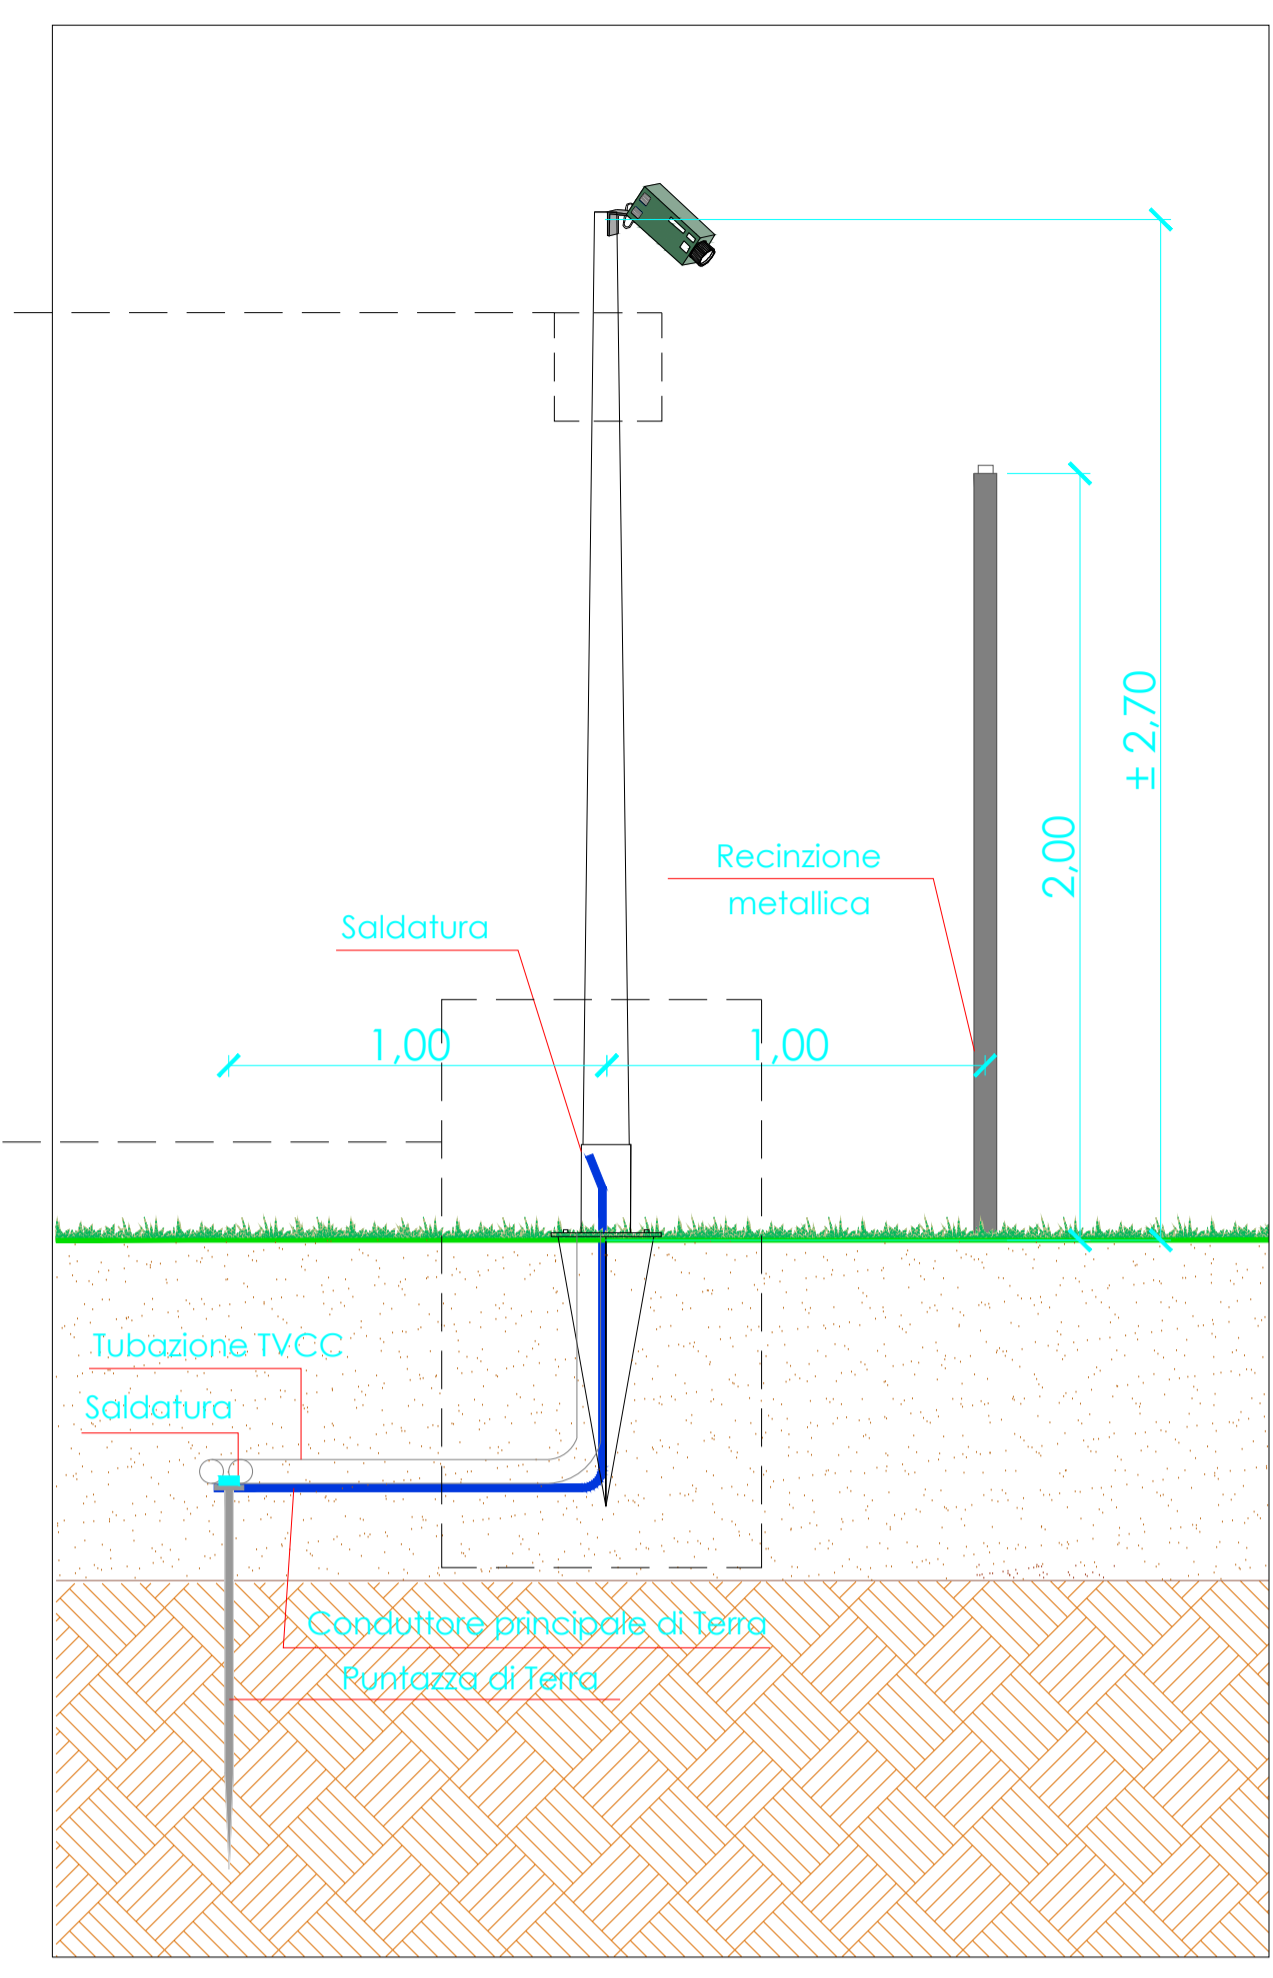


Particolare di messa a terra palo per telecamera TVCC Scala 1:20

LEGENDA


- Moduli Fotovoltaici
- Box trasformatori MT/bt, compreso quadro elettrico BT ac e quadro MT
- Cabina di Utente e di Consegna
- Cabina monitoraggio e deposito
- Scavi Cavidotti MT
- Scavi Cavidotti bt
- Scavi per impianto TVCC
- Percorsi interni
- Recinzione perimetrale
- Confine del sito
- Telecamere TVCC
- Corda di rame nuda 35mm²
- Corda di rame nuda 50 mm²
- Cavo 25mm²
- Cavo 16mm²
- Conduttore di terra
- Capocorda in rame stagnato
- Morsetto a crimpare 35 Cu-50 Cu
- CRIMP 50 Al Ac-50 Cu
- Morsetto a crimpare 25
- Morsetto 25mm² M-10
- Morsetto 35mm² M-10
- Bullone a U
- Giunto saldato
- Puntazza in acciaio zincato 1,5 m
- Barra di terra
- Collegamento ai ferri di armatura

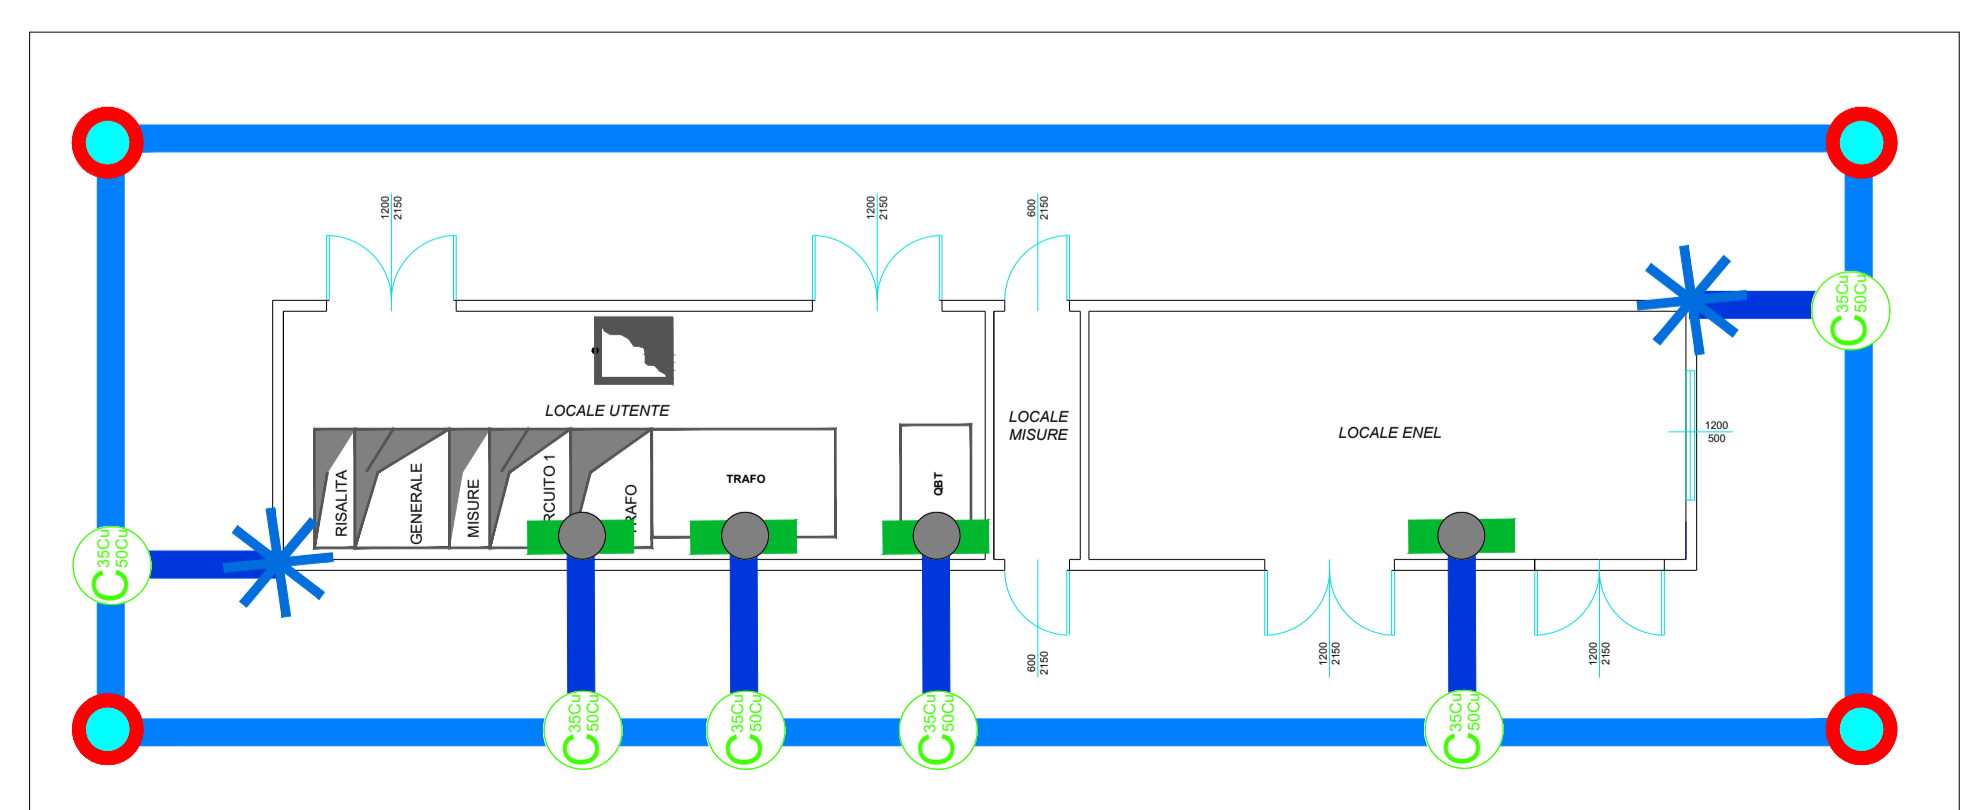

Particolare 1 - Messa a terra cabine di consegna e di utente, Scala 1:70

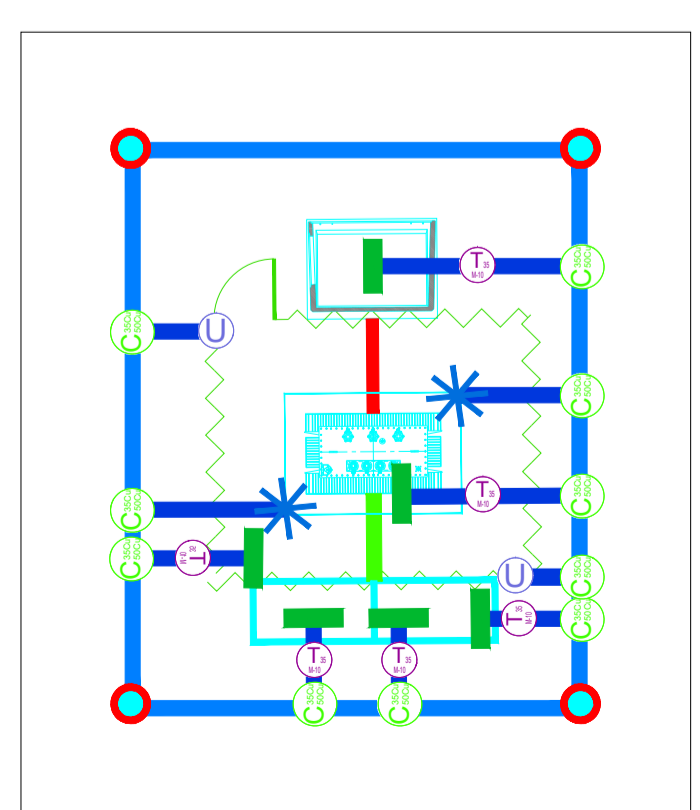

Particolare 2 - Messa a terra trasformatore Scala 1:125

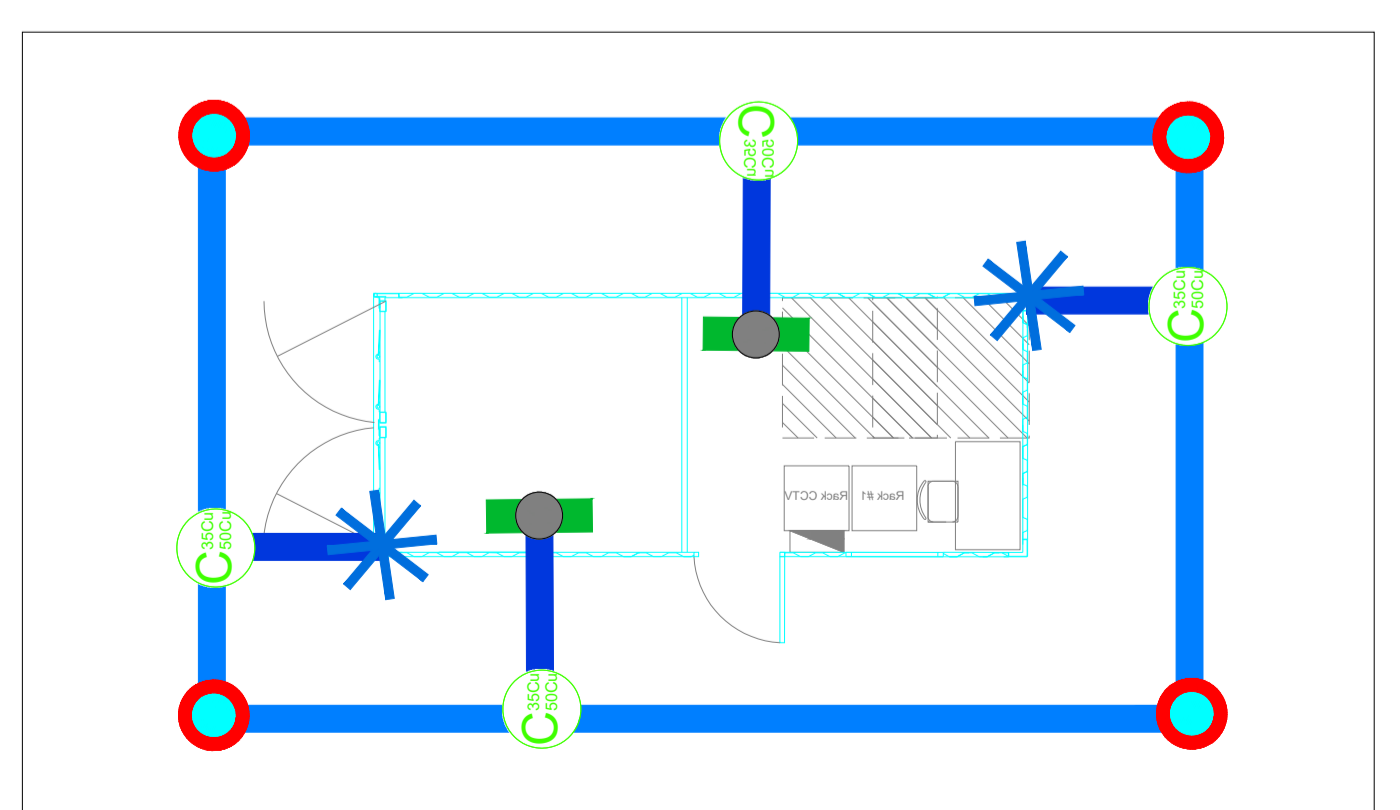

Particolare 3 - Messa a terra cabine monitoraggio e deposito, Scala 1:70

Comittente: **GRUPOTEC SOLAR ITALIA 15 SRL**

Via Statuto, 10 - 20121 Milano - Italy
pec: grupotecsolaritalia4srl@legalmail.it

PROCEDIMENTO VIA NAZIONALE
ai sensi degli artt. 23-24-25 del D.Lgs. 152/06 e s.m.i.

Denominazione progetto:
REALIZZAZIONE IMPIANTO FOTOVOLTAICO "GAVIGNANO"
Potenza di picco = 16.428,75 kWp

Sito in:
COMUNI DI GAVIGNANO (RM), PALIANO (FR) E ANAGNI (FR)

Titolo elaborato:
Impianto di messa a terra

Elaborato n. **TV15**

Scala - **Varie**

Responsabile Coordinamento e revisione progetto : Ing. Nicodemo Agostino TM/RI E FIRME:

Progettati : Grupotec Solar Italia 15 s.r.l.

Collaboratori : -

REV.	REDAZIONE:	CONTROLLO:	APPROVAZIONE :	DATA:	FIRMA/TIMBRO COMMITTENTE:
00	Maria Dolores Torregrosa	Ing. Nicodemo Agostino	Ing. Nicodemo Agostino	13/12/2021	
01	Maria Dolores Torregrosa	Ing. Nicodemo Agostino	Ing. Nicodemo Agostino	25/11/2022	
02					

FLYREN
THE CENTRE OF CLEAN ENERGY

Flyren Development S.r.l.
Lungo Po Aniene, 21 - 10152 Torino (TO)
Tel: 011/8123575 - fax: 011/8127528
email: info@flyren.eu
web: www.flyren.eu
C.F./P. IVA n. 1206240010

This document is the intellectual property of GRUPOTEC. All rights reserved. This document shall not be reproduced, stored in a retrieval system, or transmitted in any form or by any means, electronic, mechanical, photocopying, recording, or by any information storage and retrieval system, without the prior written permission of GRUPOTEC. The use of this document for any other project or for any other purpose is strictly prohibited. GRUPOTEC is not responsible for any damage or loss of any kind resulting from the use of this document. For more information, please contact the sales department of GRUPOTEC.