
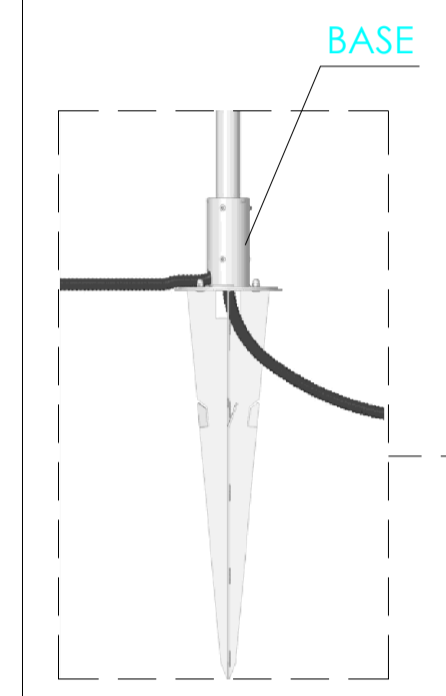


- LEGENDA**
- Moduli fotovoltaici
 - Box Trasformatore MT/bt
 - Quadri elettrici principale AC y Quadro MT
 - Cabina monitoraggio e deposito
 - Cabina di Utenza e di Consegna
 - Percorsi esterno
 - Percorsi interni
 - Recinzione perimetrale
 - Confine del sito
 - Telecamere TVCC

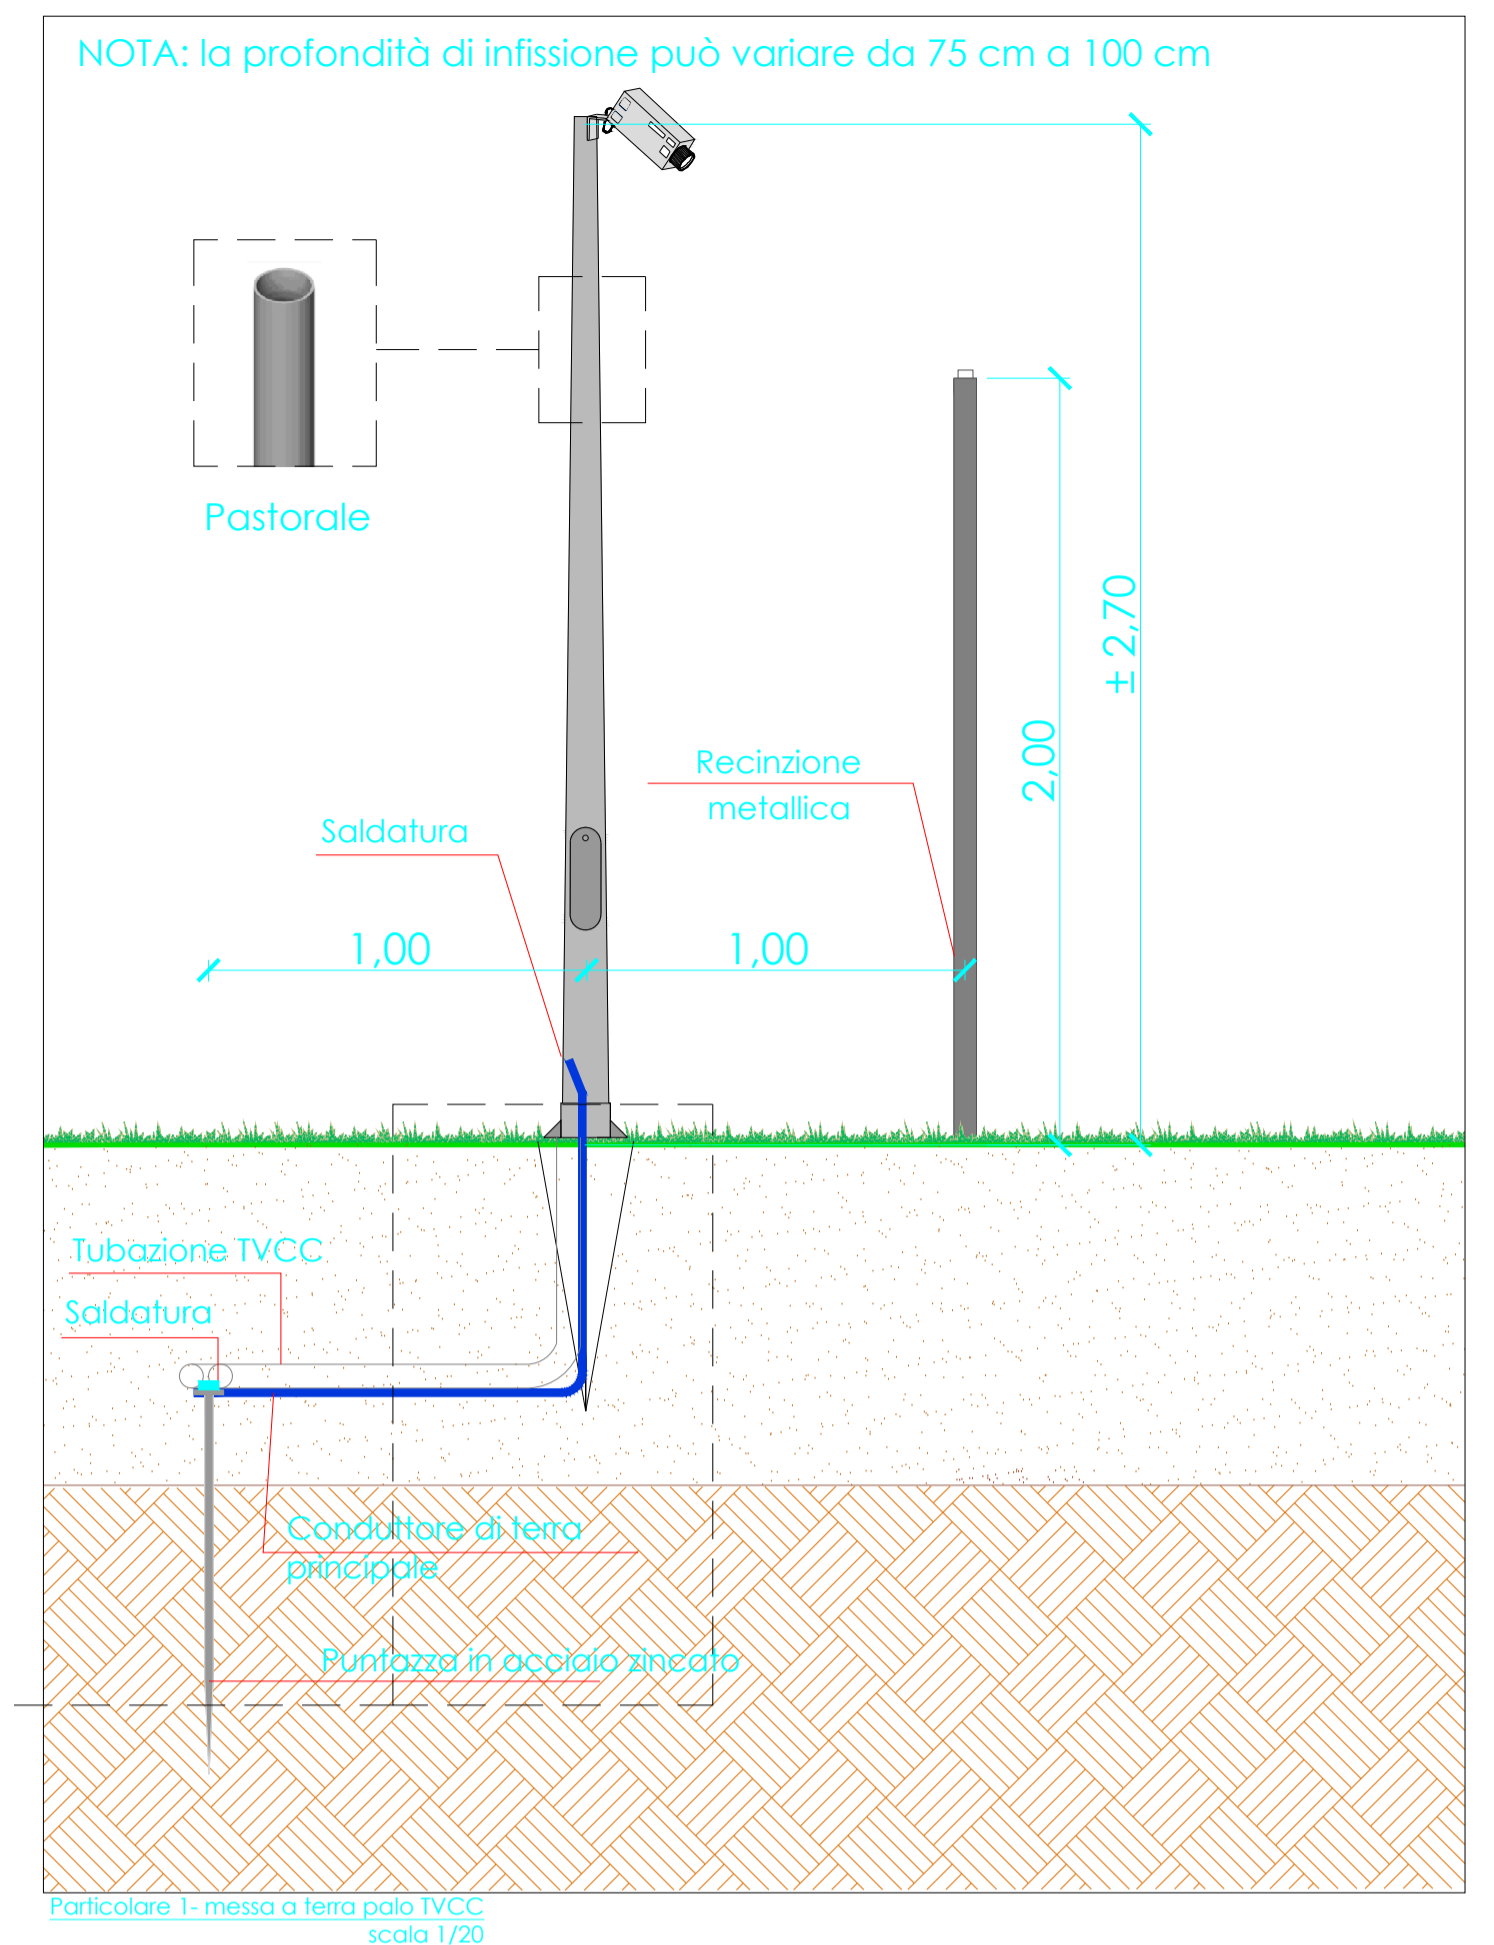

Comittente: **GRUPOTEC SOLAR ITALIA 15 SRL**
Via Statuto, 10 - 20121 Milano - Italy
pec: grupotecsolaritalia4srl@legalmail.it

PROCEDIMENTO VIA NAZIONALE
ai sensi degli artt. 23-24-25 del D.Lgs. 152/06 e s.m.i.

Denominazione progetto:
REALIZZAZIONE IMPIANTO FOTOVOLTAICO "GAVIGNANO"
Potenza di picco = 16.428,75 kWp



Sito in: **COMUNI DI GAVIGNANO (RM), PALIANO (FR) E ANAGNI (FR)**

TITOLO ELABORATO:
Impianto di Videosorveglianza - TVCC

Elaborato n. **TV16** Scala - **1:2000**

Responsabile Coordinamento e revisione progetto: Ing. Nicodemo Agostino

Progettisti: Grupotec Solar Italia 15 s.r.l.

Collaboratori: -

REV.	REDAZIONE:	CONTROLLO:	APPROVAZIONE:	DATA:	FIRMA/TIMBRO COMMITTENTE:
00	Maria Dolores Torregrosa	Ing. Nicodemo Agostino	Ing. Nicodemo Agostino	13/12/2021	
01	Maria Dolores Torregrosa	Ing. Nicodemo Agostino	Ing. Nicodemo Agostino	25/11/2022	
02					

FLYREN
THE CULTURE OF CLEAN ENERGY

Flyren Development S.r.l.
Lungo Po Anselmi, 21 - 10152 Torino (TO)
Tel: 011/8123575 - fax: 011/8127528
email: info@flyren.eu
web: www.flyren.eu
C.F./P. IVA n. 1206240010

This document is the intellectual property of GRUPOTEC. All rights reserved. This document shall not be disseminated, copied or reproduced in any form or by any means, electronic or mechanical, including photocopying, recording, or by any information storage and retrieval system, without the prior written permission of GRUPOTEC. The use of this document for any other purpose than that intended by GRUPOTEC is strictly prohibited.