




Planimetria dei locali

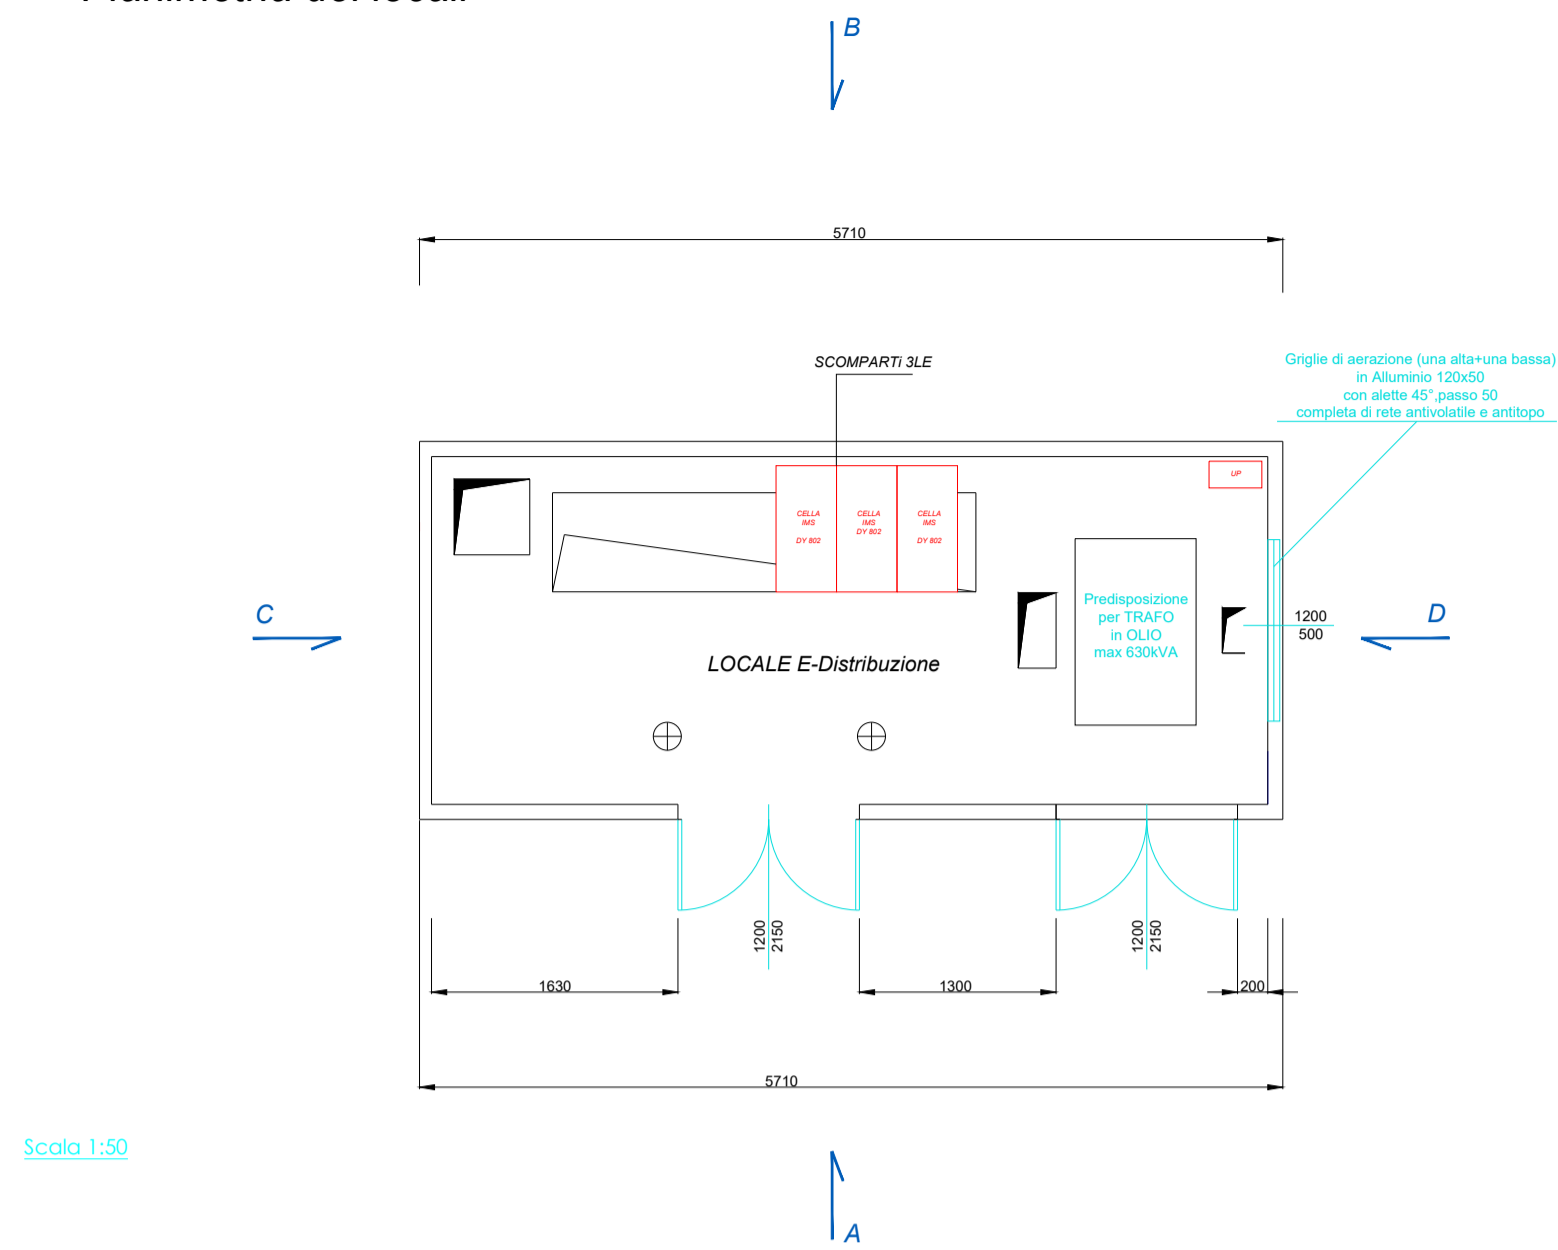


Prospetto DX - C

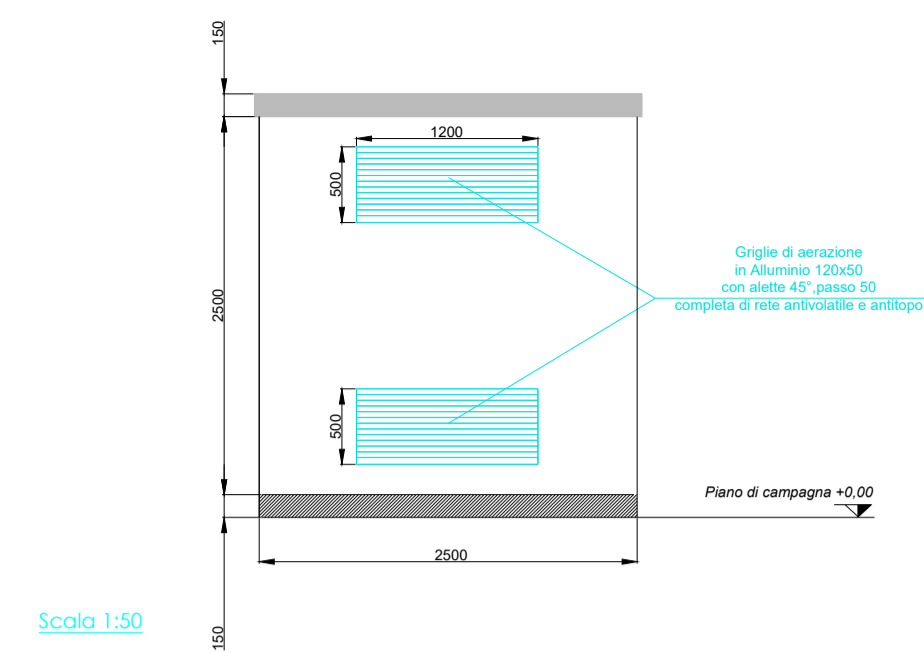


Prospetto SX - D

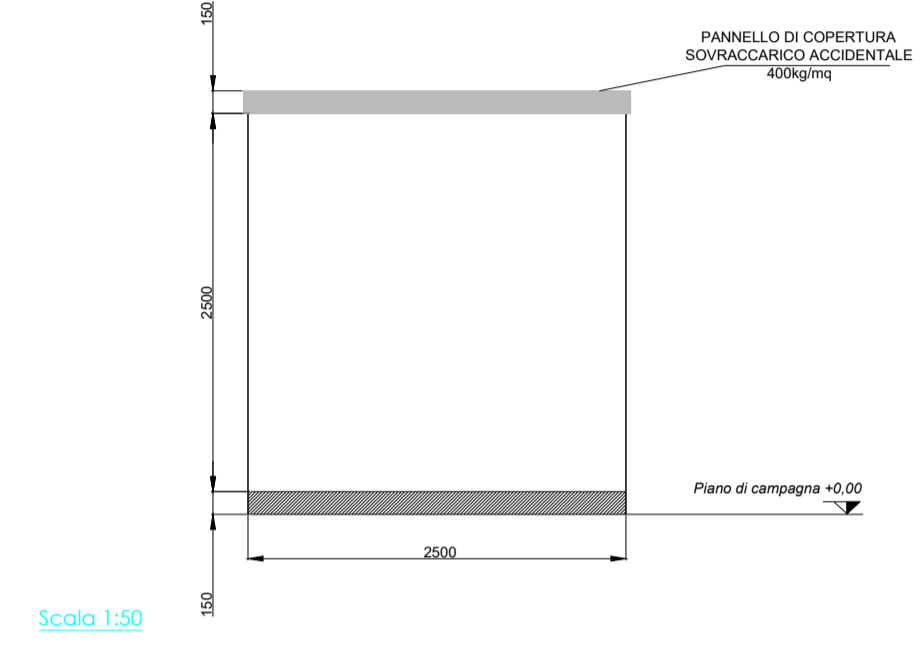

Vista frontale - A

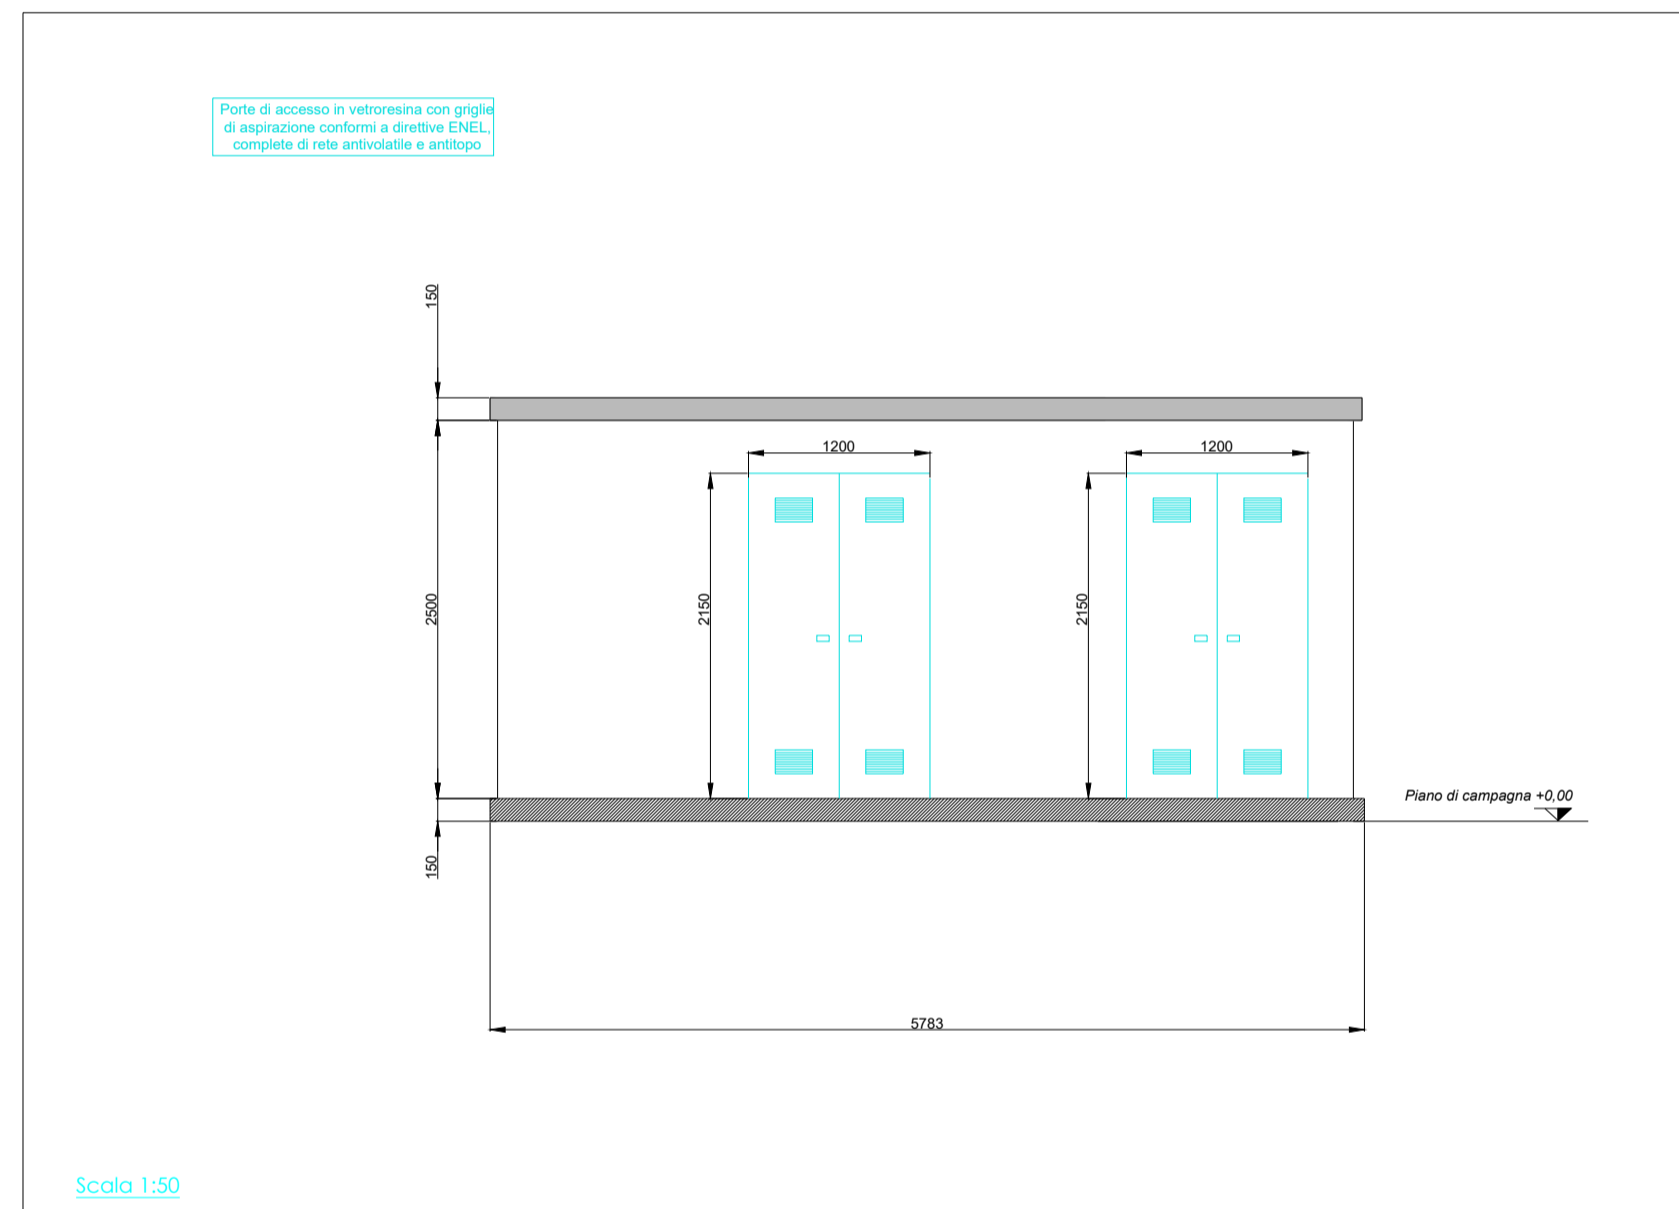

Vasca di fondazione

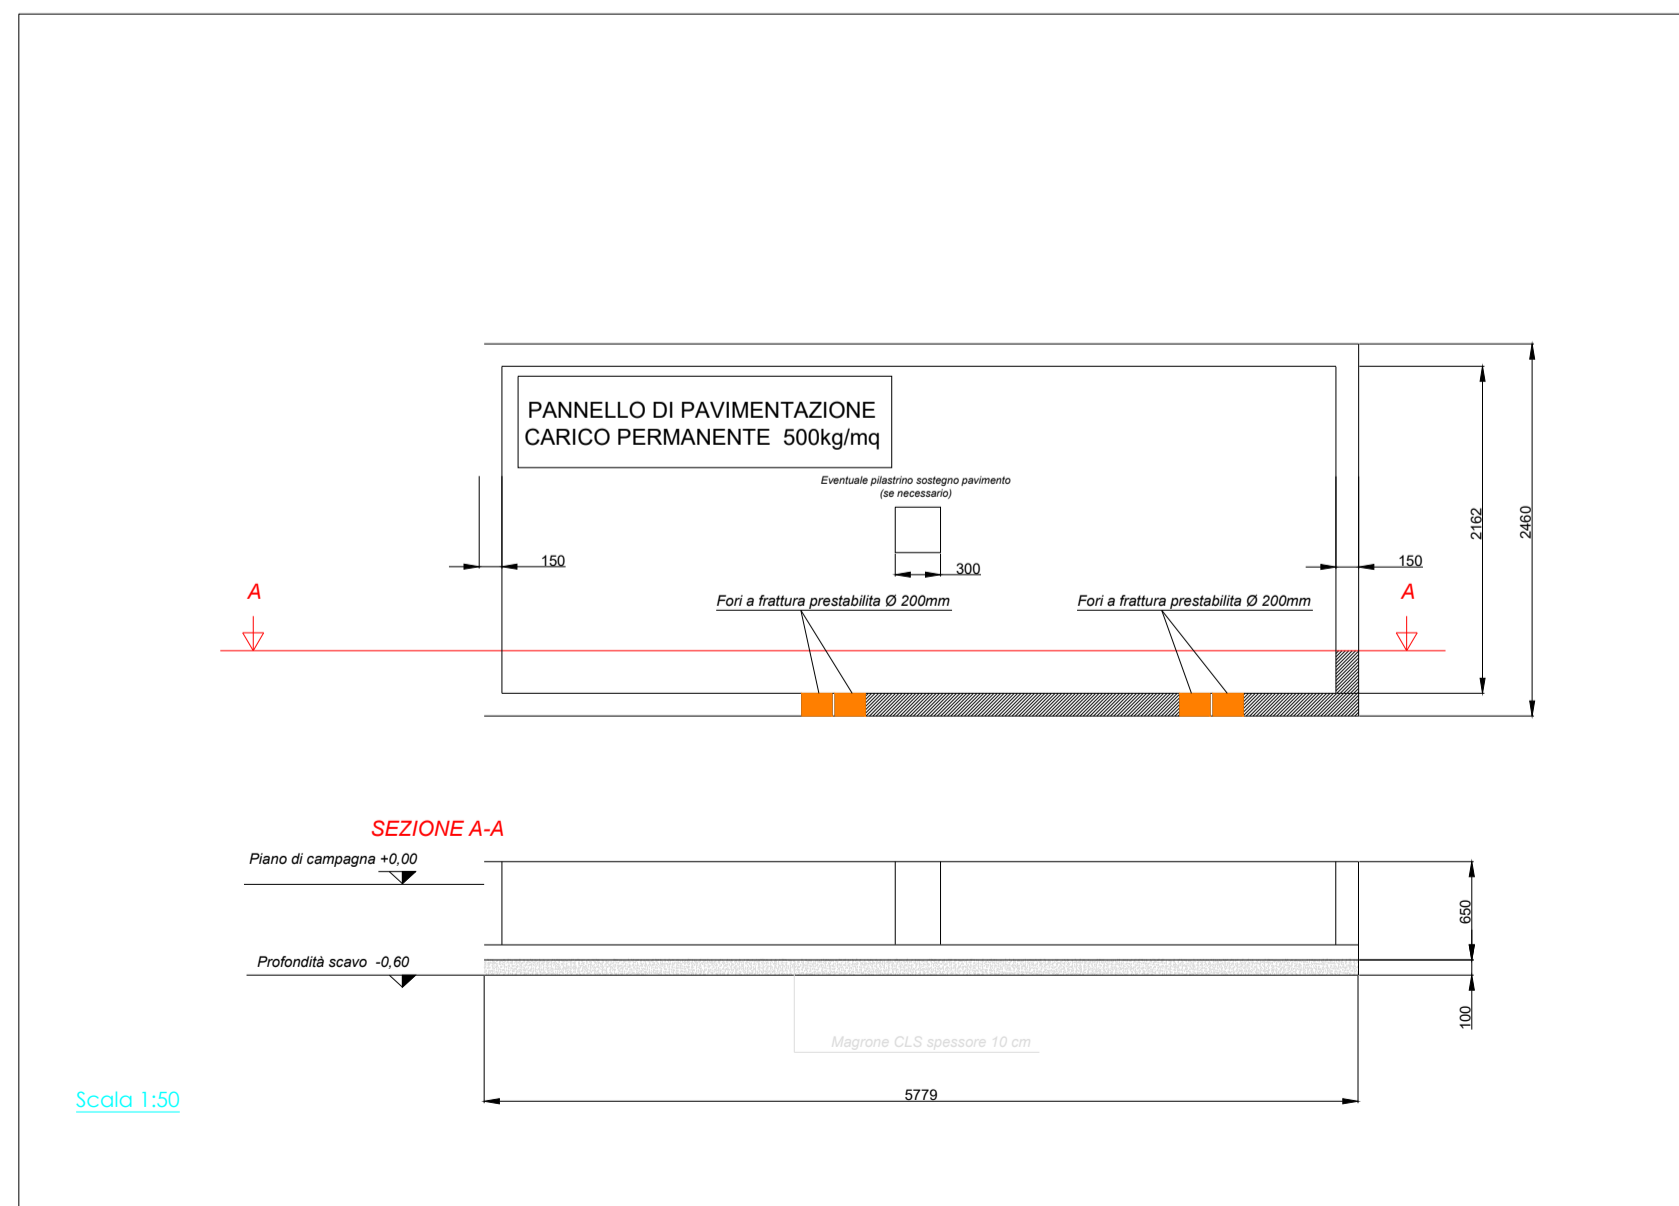

- Locale di consegna realizzato in struttura scatolare con unico getto di calcestruzzo con classe di resistenza Rck 350 kg/mq
- Calcestruzzo additivato con supefluidificante e impermeabilizzante per protezione contro infiltrazioni d'acqua per capillarità
- Armatura metallica interna costituita da rete elettrosaldata e ferro nervato B450C con collegamento di tutte le armature tramite saldatura
- Copertura impermeabilizzata con membrana impermeabile elastomera
- Pareti esterne tinteggiate con pitture al quarzo ad effetto bucciato
- Vasca di fondazione in soluzione monolitica autoportante

Comittente: **GRUPOTEC SOLAR ITALIA 15 SRL**
Via Statuto, 10 - 20121 Milano - Italy
pec: grupotecsolaritalia4srl@legalmail.it

PROCEDIMENTO VIA NAZIONALE ai sensi degli artt. 23-24-25 del D.Lgs. 152/06 e s.m.i.

Denominazione progetto: **REALIZZAZIONE IMPIANTO FOTOVOLTAICO "GAVIGNANO"**
Potenza di picco = 16.428,75 kWp

Sito in: **COMUNI DI GAVIGNANO (RM), PALIANO (FR) E ANAGNI (FR)**

Titolo elaborato: **Cabine di sezionamento 1**
Planimetria con layout apparecchiature, prospetti e fondazioni

Elaborato n. **TV19** Scala **-** **1:50**

Responsabile Coordinamento e revisione progetto: **Ing. Nicodemo Agostino** TMBRI E FIRME:

Progettisti: **Grupotec Solar Italia 15 s.r.l.**

REV.	REDAZIONE:	CONTROLLO:	APPROVAZIONE:	DATA:	FIRMA/TIMBRO COMMITTENTE:
00	Maria Dolores Torregrosa	Ing. Nicodemo Agostino	Ing. Nicodemo Agostino	13/12/2021	
01	Maria Dolores Torregrosa	Ing. Nicodemo Agostino	Ing. Nicodemo Agostino	25/11/2022	
02					

FLYREN
THE CULTURE OF CLEAN ENERGY

Flyren Development S.r.l.
Lungo Po Anonelli, 21 - 10152 Torino (TO)
Tel: 011/8123575 - fax: 011/8127528
email: info@flyren.eu
web: www.flyren.eu
C.F./P. IVA n. 1206240010

This document is the intellectual property of GRUPOTEC. All rights to its use are reserved. This document shall not be published, copied, or otherwise disseminated without the prior written consent of GRUPOTEC. The use of this document for any other purpose than that intended by GRUPOTEC is strictly prohibited. 