


Particolare 2  
Scala 1:500

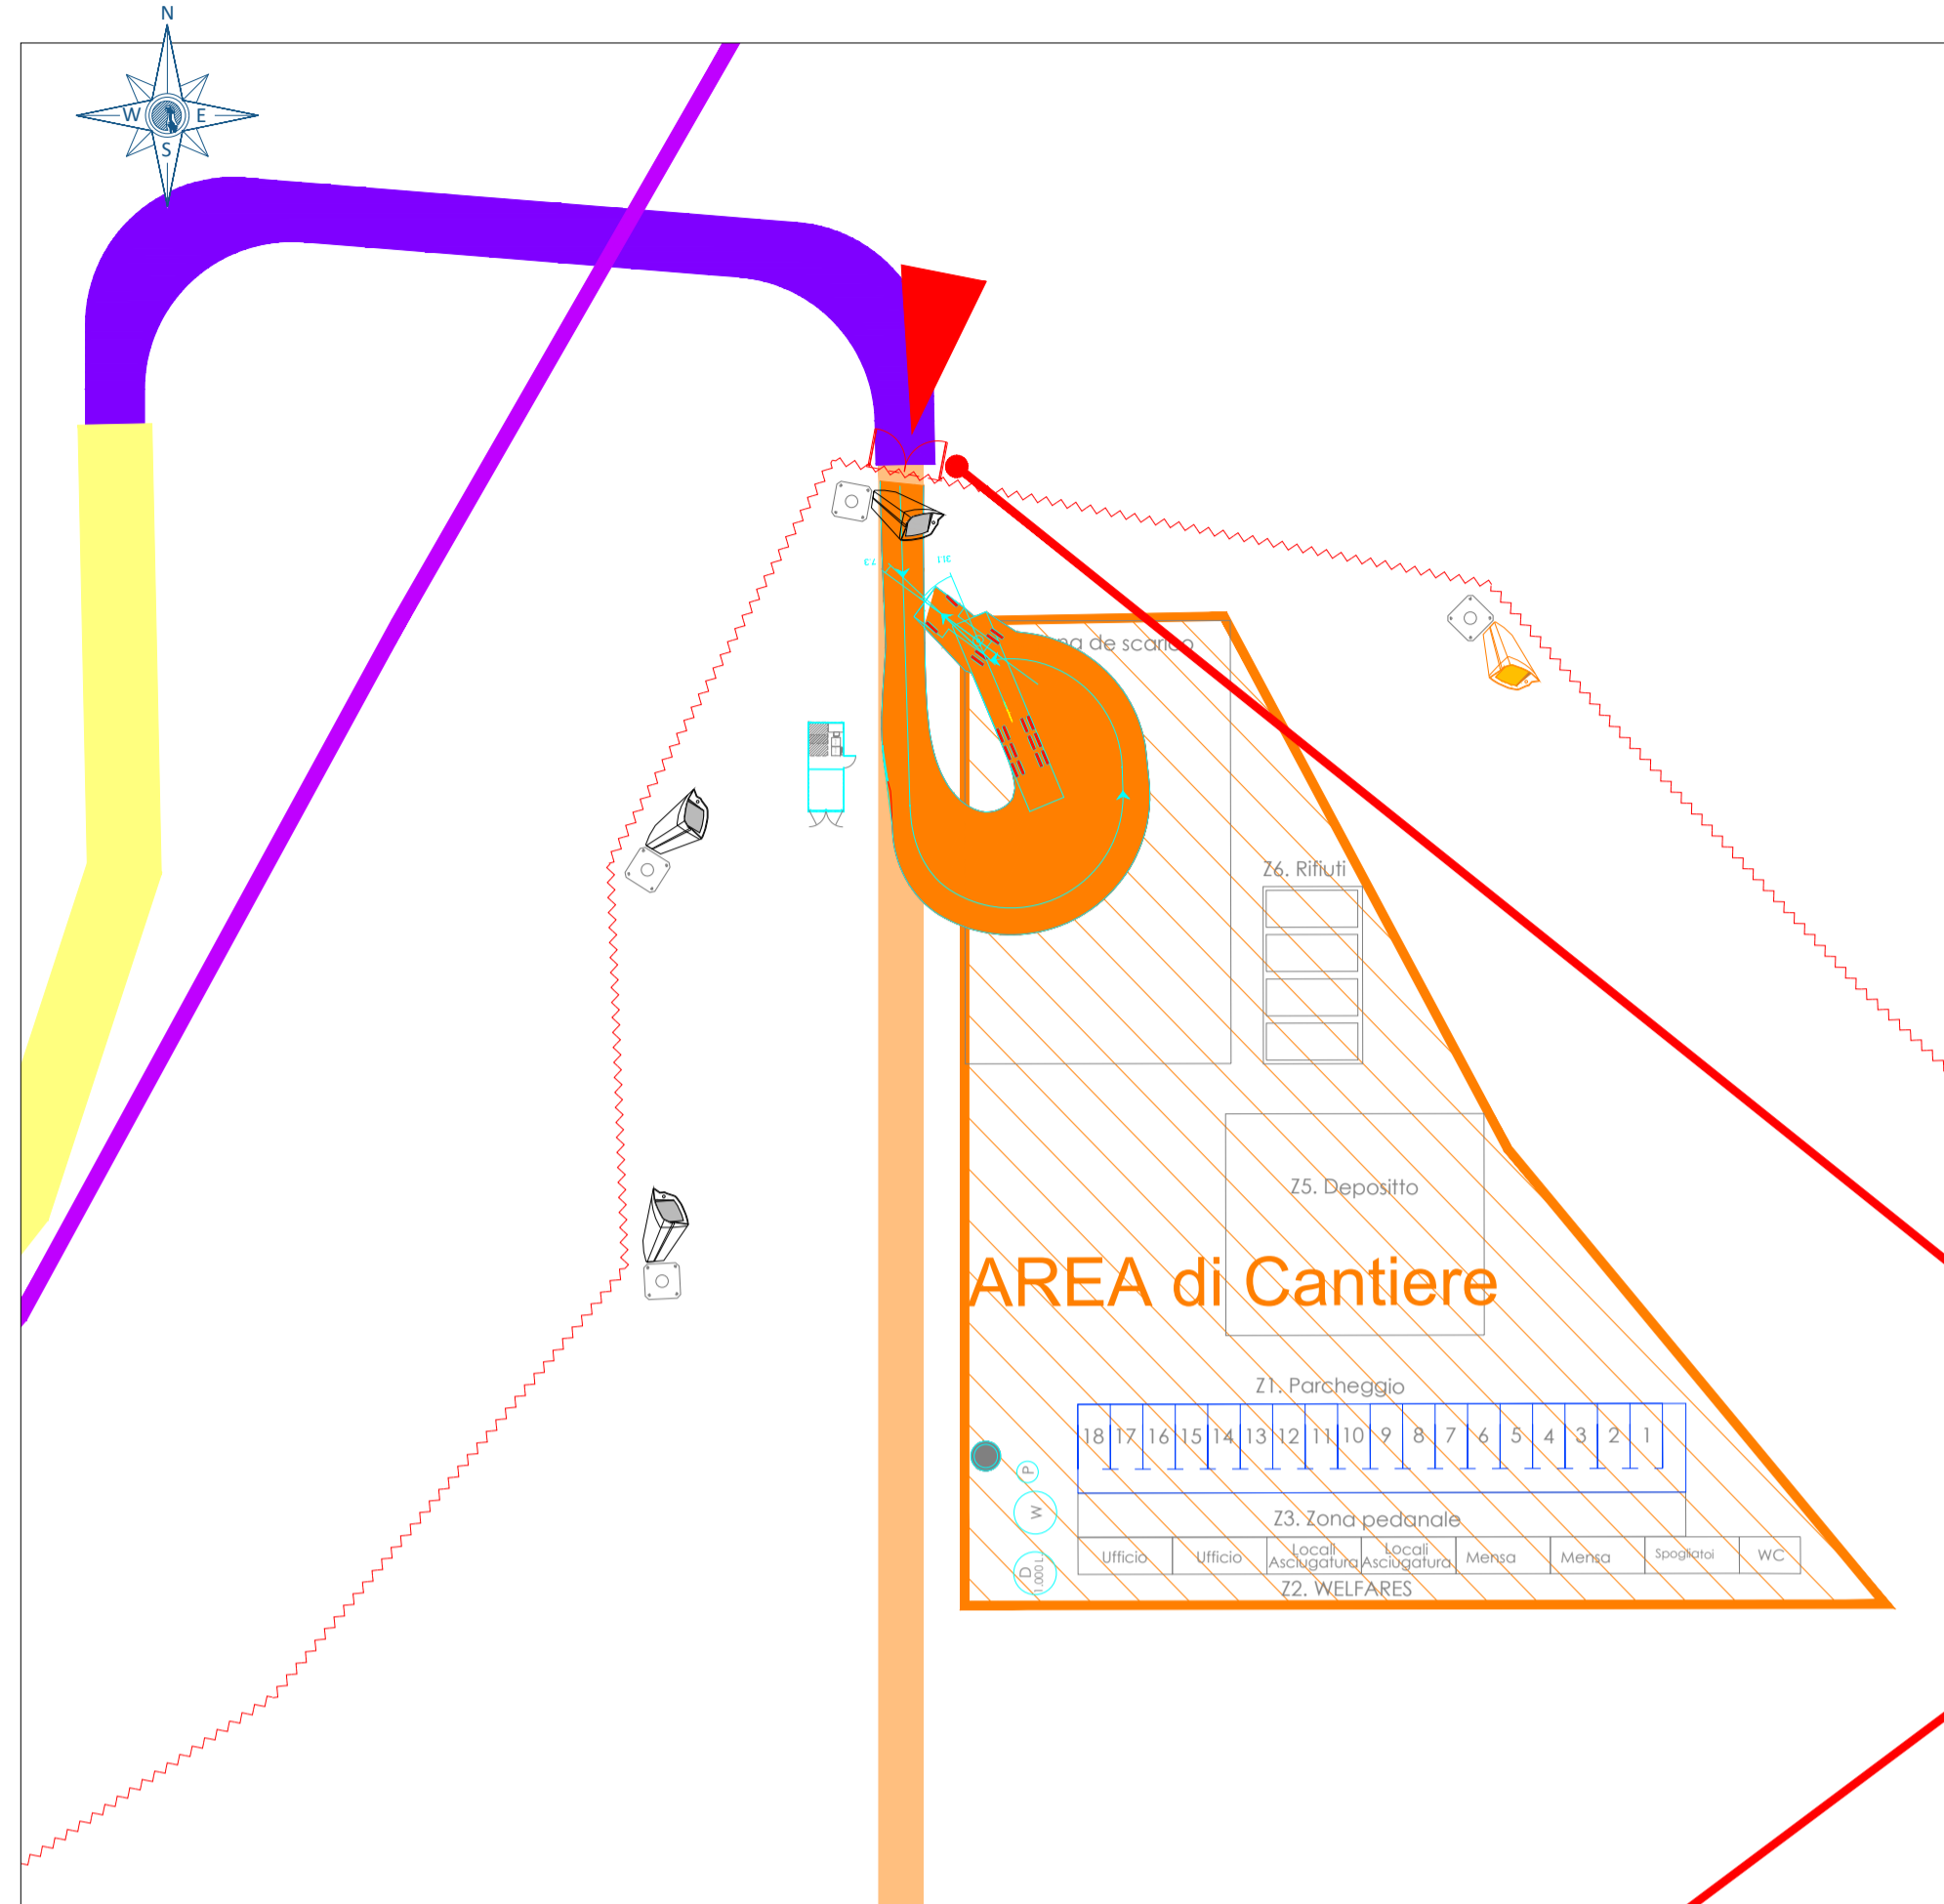

Particolare 1


**È RIGOROSAMENTE VIETATO L'INGRESSO A TUTTE LE PERSONE ESTRANEE AI LAVORI**  
La Direzione declina qualsiasi responsabilità nei confronti dei trasgressori per eventuali danni materiali alle persone o alle cose

<b>LAVORI IN CORSO</b>	<b>TENSIONE ELETTRICA PERICOLOSA</b>	<b>ATTENZIONE AI CARICHI SOSPESI</b>	<b>CADUTA MATERIALI DALL'ALTO</b>
<b>VIETATO GETTARE MATERIALI DAI PONTEGGI</b>	<b>VIETATO SALIRE E SCENDERE ALL'ESTERNO DEI PONTEGGI</b>	<b>VIETATO PASSARE E SOSTARE NEL RAGGIO D'AZIONE DELL'ESCAVATORE</b>	<b>VIETATO PASSARE E SOSTARE NEL RAGGIO D'AZIONE DELLA GRU</b>


È OBBLIGATORIO USARE I MEZZI DI PROTEZIONE PERSONALE IN DOTAZIONE A CIASCUNO

**PRONTO SOCCORSO 118**   **SOS V.F. 115**   **MEDICO**


**TUTTI I LAVORATORI SONO TENUTI A SEGNALARE SUBITO AI PROPRI CAPI GLI INFORTUNI, COMPRESSE LE LESIONI DI PICCOLA ENTITÀ A LORO ACCADUTE DURANTE IL LAVORO**

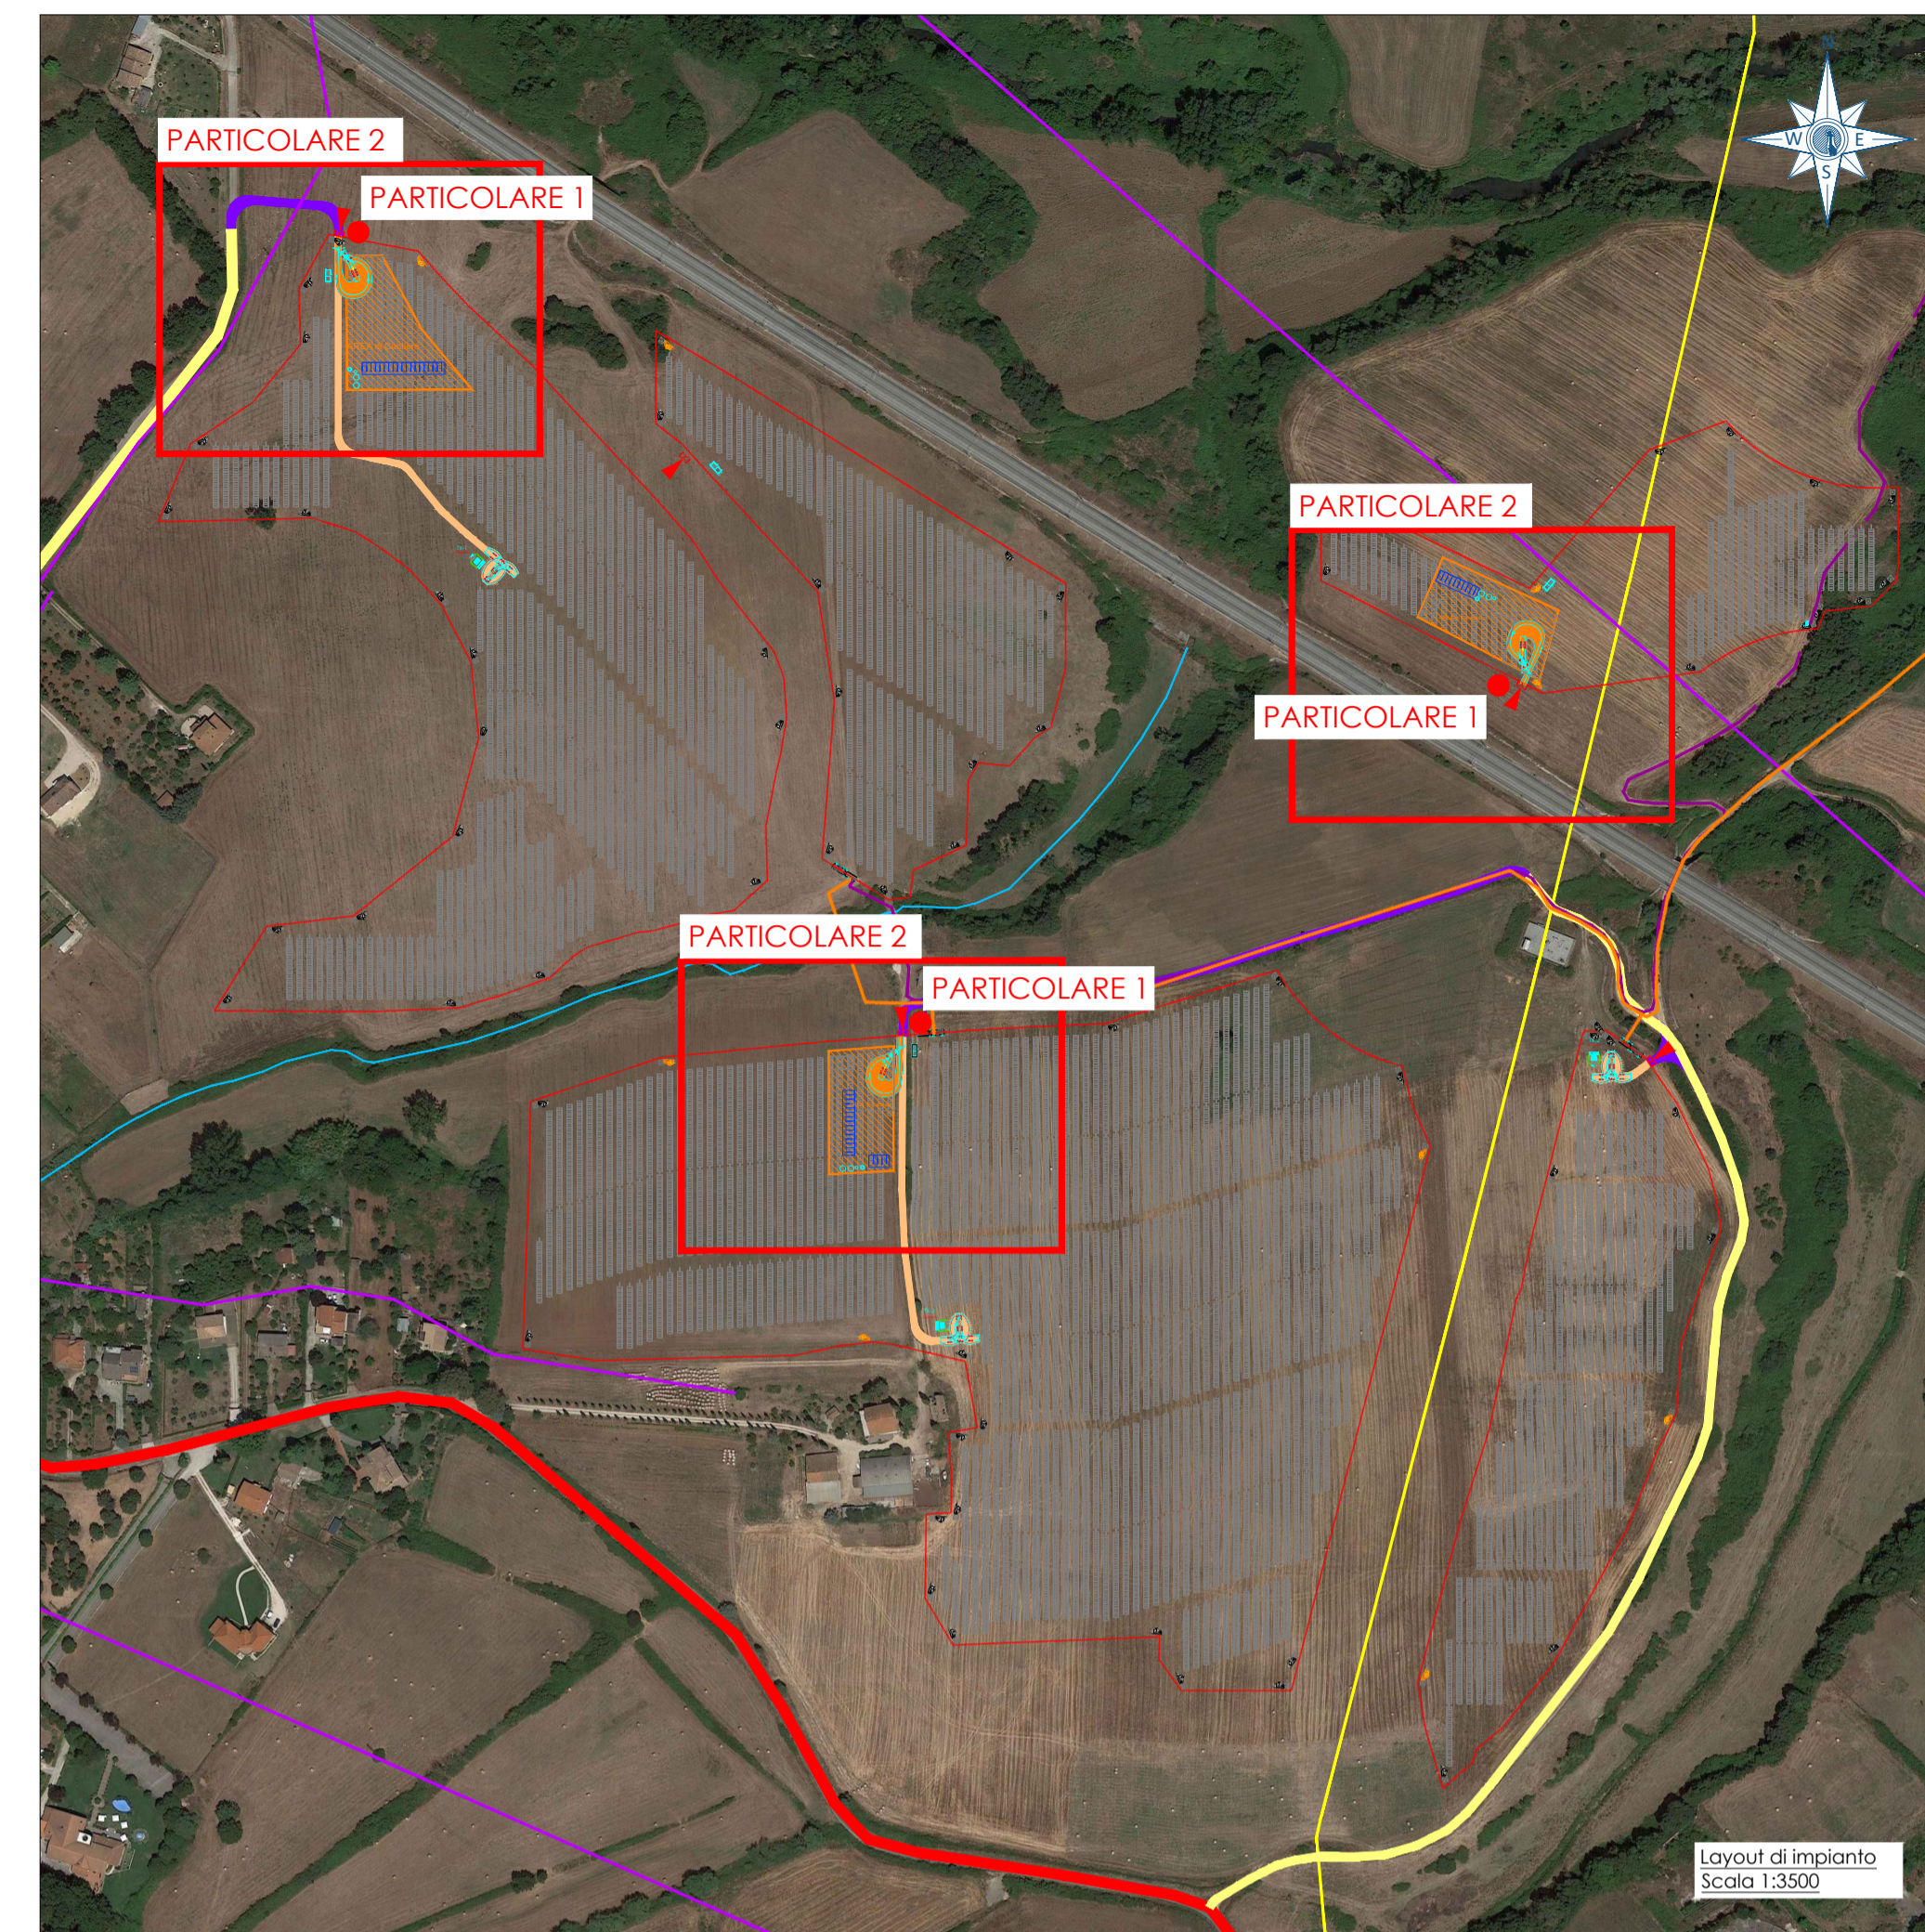

Particolare 2  
Scala 1:400

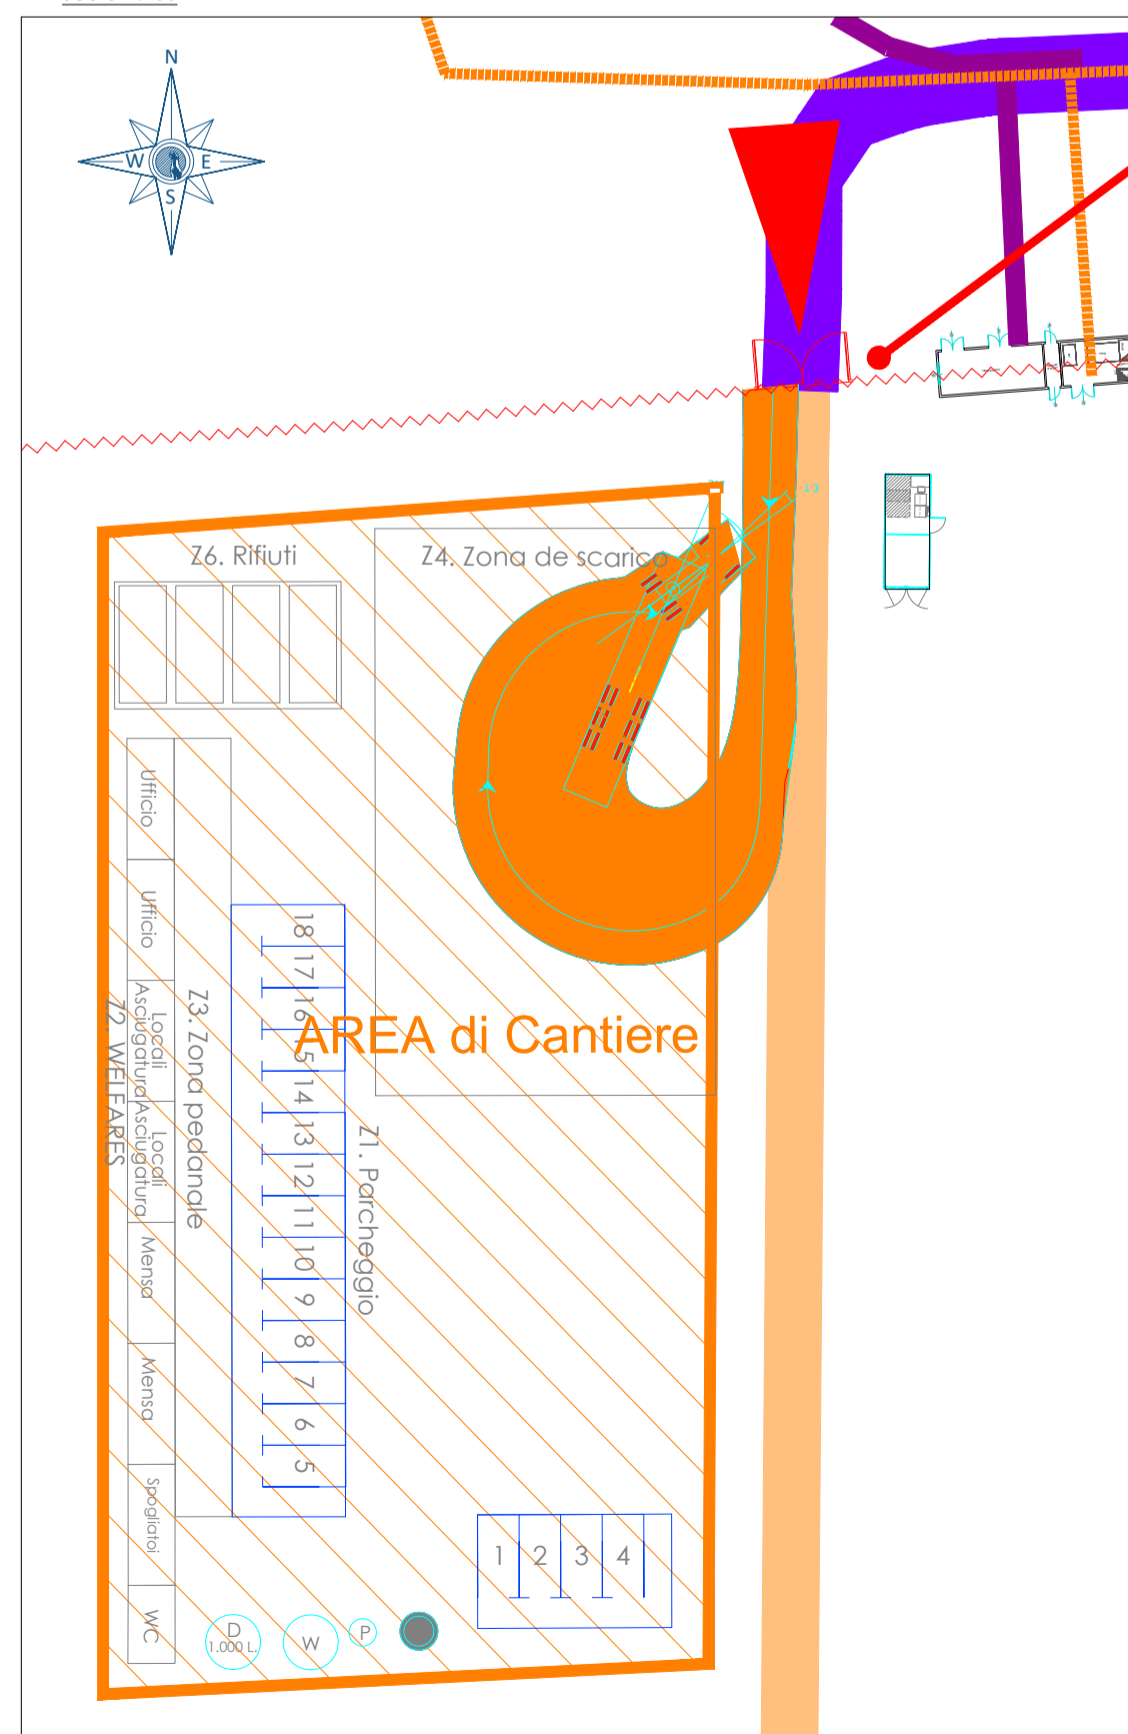

Particolare 2  
Scala 1:300

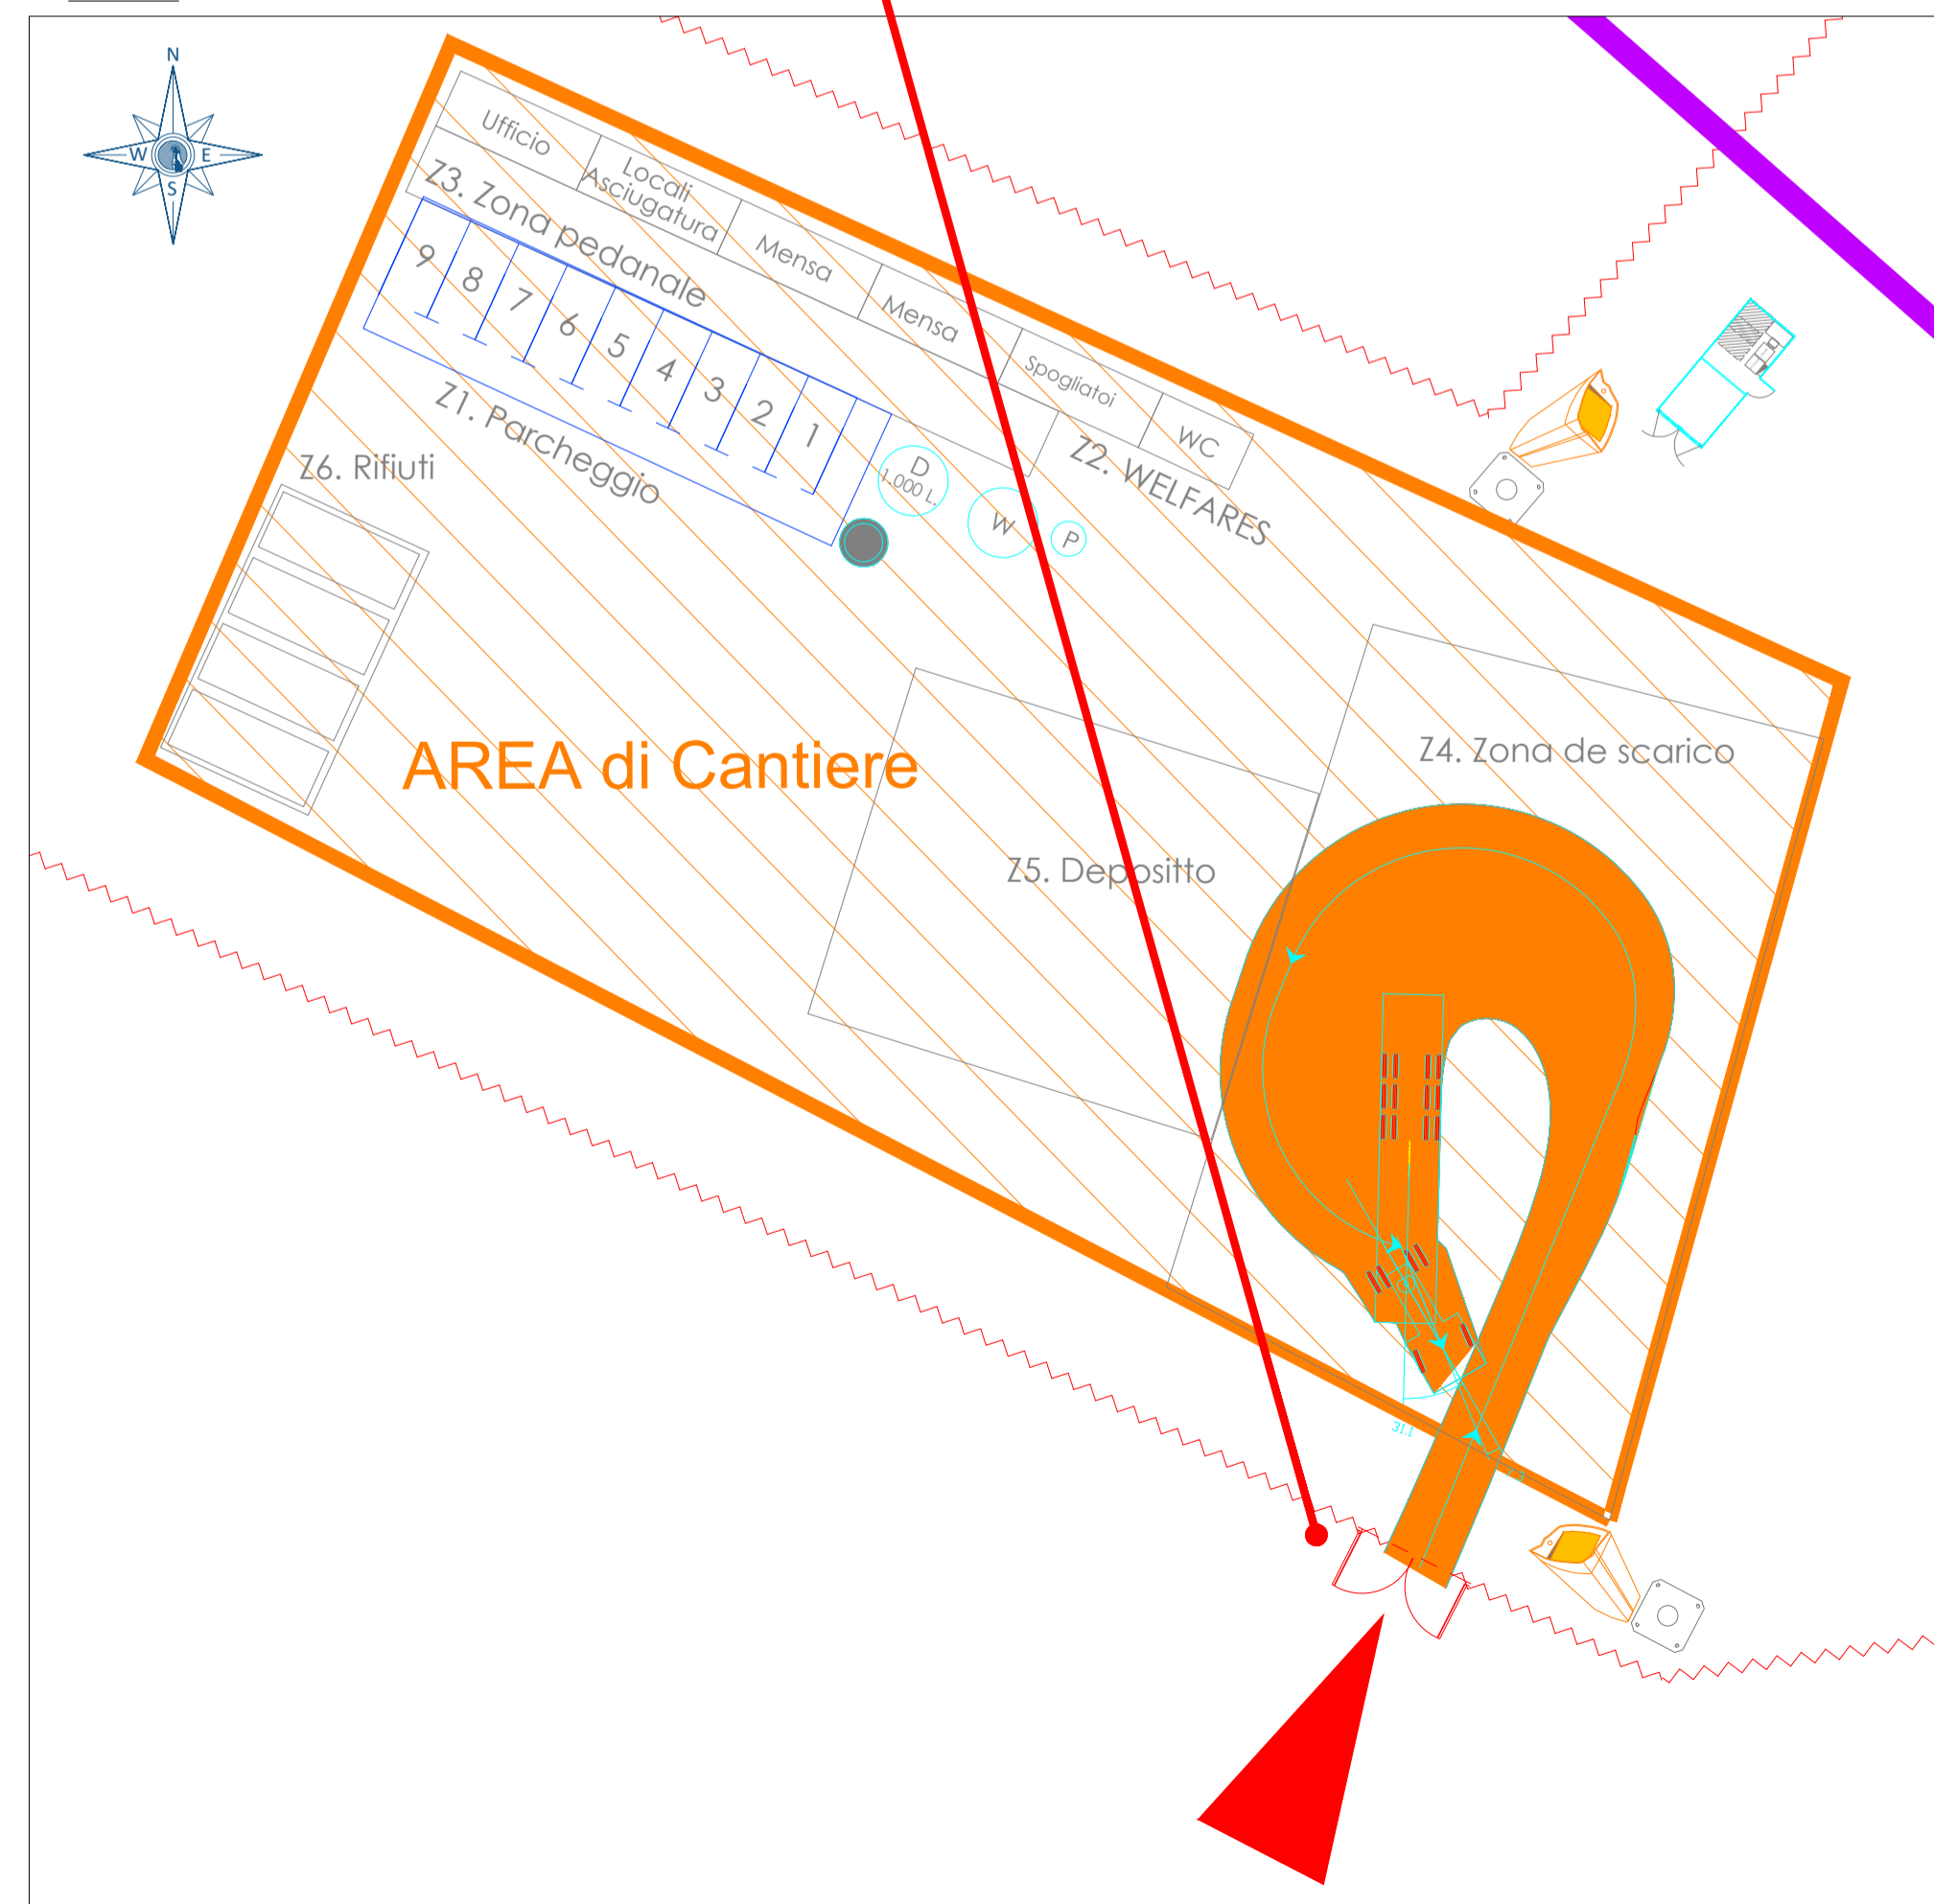

**LEGENDA**

- Accesso al campo
- Box Trasformatore MT/bt, compreso quadro bt AC e quadro MT
- Cabina di Utente
- Cabina di Utente e di Consegna
- Cabina di Consegna
- Generatore
- Idropulitrice
- Container
- Parcheggio

**NOTA**  
IL POSIZIONAMENTO DI ALCUNI ELEMENTI (idropulitrice, generatore, deposito) SARA' STUDIATO NEL DETTAGLIO NELLA FASE DI INGEGNERIZZAZIONE

REGIONE LAZIO   Città metropolitana di Roma Capitale   PROVINCIA DI FROSINONE   Comune di Gavignano   Comune di Paliano   Comune di Anagni

Comittente: **GRUPOTEC SOLAR ITALIA 15 SRL**  
Via Statuto, 10 - 20121 Milano - Italy  
pec: grupotesolaritalia4srl@legalmail.it

**PROCEDIMENTO VIA NAZIONALE ai sensi degli artt. 23-24-25 del D.Lgs. 152/06 e s.m.i.**

Denominazione progetto: **REALIZZAZIONE IMPIANTO FOTOVOLTAICO "GAVIGNANO"**  
Potenza di picco = 16.428,75 kWp

Sito nei **COMUNI DI GAVIGNANO (RM), PALIANO (FR) E ANAGNI (FR)**

Titolo elaborato: **ORGANIZZAZIONE DEL CANTIERE**

Elaborato n. **TV1**   Scala - **Varie**

Responsabile Coordinamento e revisione progetto: **Ing. Nicodemo Agostino**   TMBRI e FIRME:

Progettisti: **Grupotec Solar Italia 15 s.r.l.**

REV.	REDAZIONE:	CONTROLLO:	APPROVAZIONE:	DATA:	FIRMA/TIMBRO COMMITTENTE:
00	Maria Dolores Torregrosa	Ing. Nicodemo Agostino	Ing. Nicodemo Agostino	13/12/2021	
01	Maria Dolores Torregrosa	Ing. Nicodemo Agostino	Ing. Nicodemo Agostino	25/11/2022	
02					

**FLYREN** THE CULTURE OF CLEAN ENERGY  
Flyren Development S.r.l.  
Lungo Po Anagnini, 21 - 10153 Torino (TO)  
Tel: 011/8123575 - fax: 011/8127528  
email: info@flyren.eu  
web: www.flyren.eu  
C.F./P. IVA n. 1206240010

This document is the intellectual property of GRUPOTEC. All rights are reserved. This document is for internal use only and is not to be distributed outside the company. It is not to be used for any other purpose. The use of this document is limited to the project for which it was prepared. Any reproduction or distribution of this document without the written consent of GRUPOTEC is strictly prohibited.