


Area di Impianto STMG  
Gavignano 3 T3\_6.305,0 kWp  
Connessione MT  
"Bergoglio"  
POD: IT001E938776466  
Codice rintracciabilità: 255434606

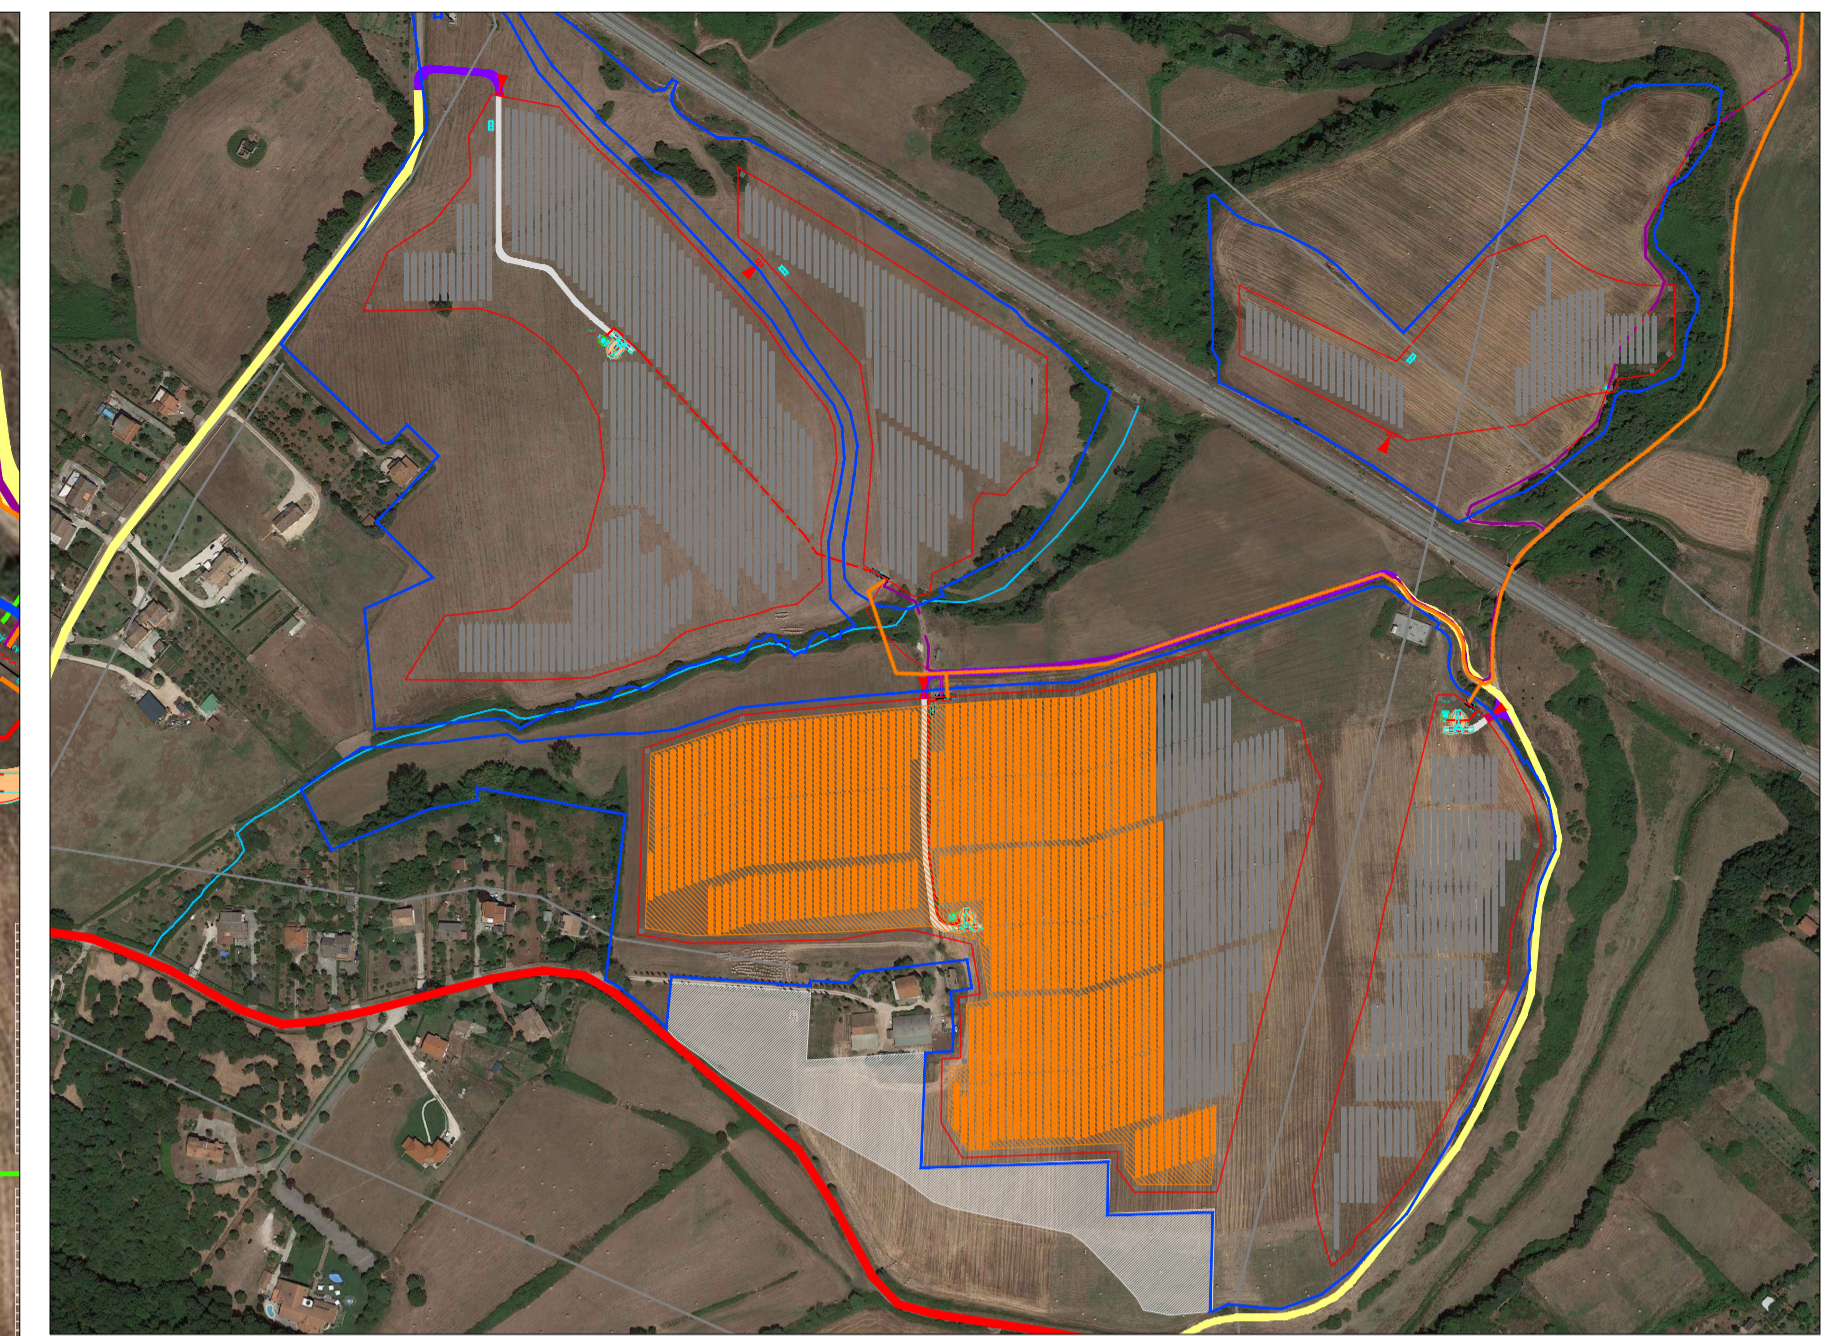

Scala: 1:5.000

CAMPO T3:  
Potenza di nominale dell'impianto: 6.305,0 kWp  
Numero moduli fotovoltaici (625Wp/cad): 10.088  
Numero di stringhe (26 moduli/stringa): 388TIT dei moduli: ±60°  
Azimut: 90°

**LEGENDA**

- Moduli fotovoltaici
- Box Trasformatore MT/bt, compreso quadro elettrico BT ac e quadro MT
- Cabina di Utente
- Cabina di Utente e di Consegna
- Cabina di Consegna
- Cabina monitoraggio e deposito
- Accesso al campo
- Area di impianto T1
- Area di impianto T2
- Area di impianto T3



Comittente: **GRUPOTEC SOLAR ITALIA 15 SRL**

Via Statuto, 10 - 20121 Milano - Italy  
pec: grupotecsolaritalia4srl@legalmail.it

**PROCEDIMENTO VIA NAZIONALE**  
ai sensi degli artt. 23-24-25 del D.Lgs. 152/06 e s.m.i.

Denominazione progetto:  
**REALIZZAZIONE IMPIANTO FOTOVOLTAICO "GAVIGNANO"**  
Potenza di picco = 16.428,75 kWp

Sito su:  
**COMUNI DI GAVIGNANO (RM), PALIANO (FR) E ANAGNI (FR)**

Titolo elaborato:  
**LAYOUT GENERALE DELL'IMPIANTO FOTOVOLTAICO**  
AREA di Impianto T3\_P=6.305,0 kWp

Elaborato n. **TV2.3**      Scala - **1:1**

Responsabile Coordinamento e revisione progetto : Ing. Nicodemo Agostino

Progettisti : Grupotec Solar Italia 15 s.r.l.

Collaboratori : -

TMBRI E FIRME:

REV.	REDAZIONE:	CONTROLLO:	APPROVAZIONE:	DATA:	FIRMA/TIMBRO COMMITTENTE:
00	Maria Dolores Torregrosa	Ing. Nicodemo Agostino	Ing. Nicodemo Agostino	13/12/2021	
01	Maria Dolores Torregrosa	Ing. Nicodemo Agostino	Ing. Nicodemo Agostino	25/11/2022	
02					

**FLYREN**  
THE CENTRAL OF CLEAN ENERGY

Flyren Development S.r.l.  
Lungo Po Anselmi, 21 - 10153 Torino (TO)  
MI: 011/8123575 - fax: 011/8127528  
email: info@flyren.eu  
web: www.flyren.eu  
C.F./P. IVA n. 1206240010

This document is the property of GRUPOTEC. All rights reserved. The information provided is not to be disseminated, directly or indirectly, to any third party without the prior written consent of GRUPOTEC. The information is provided for informational purposes only and does not constitute an offer or a solicitation of any kind. The use of this document is limited to the specific project and cannot be used for any other purpose. GRUPOTEC reserves the right to modify the information contained herein without notice.