




Cabina di monitoraggio e controllo
Vista frontale Scala 1:20

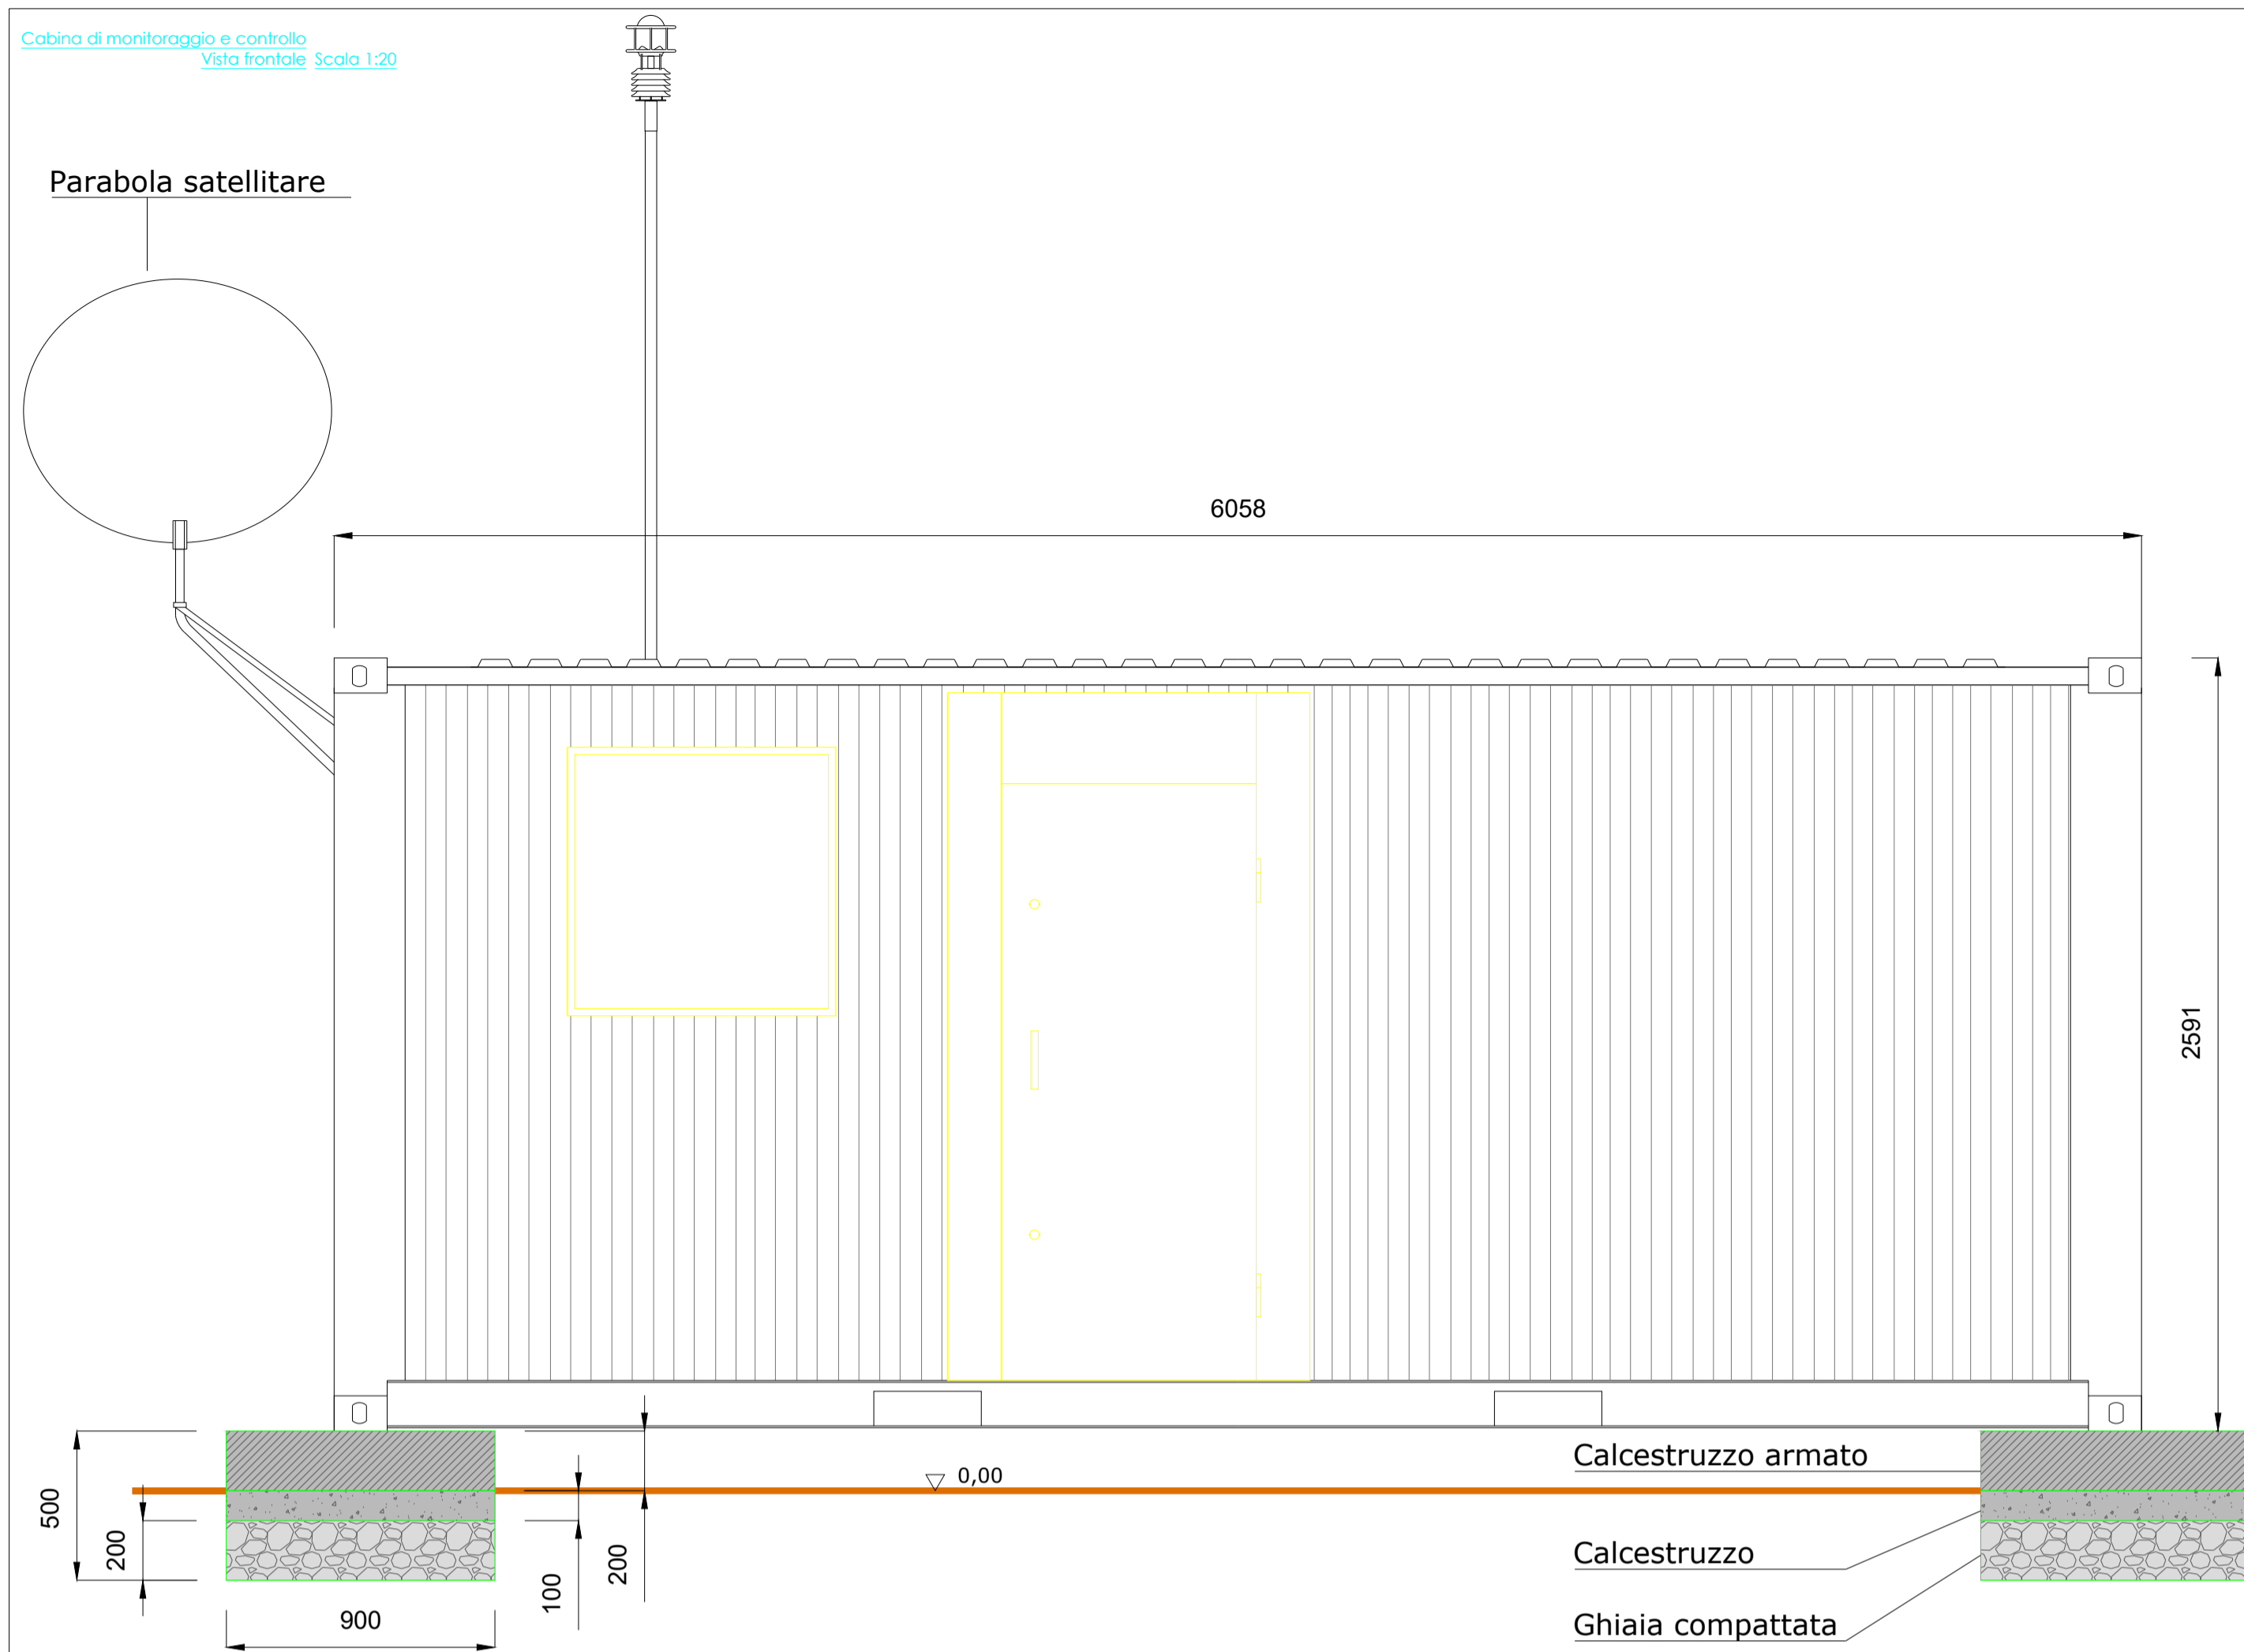


Cabina di monitoraggio e controllo
Vista posteriore Scala 1:20

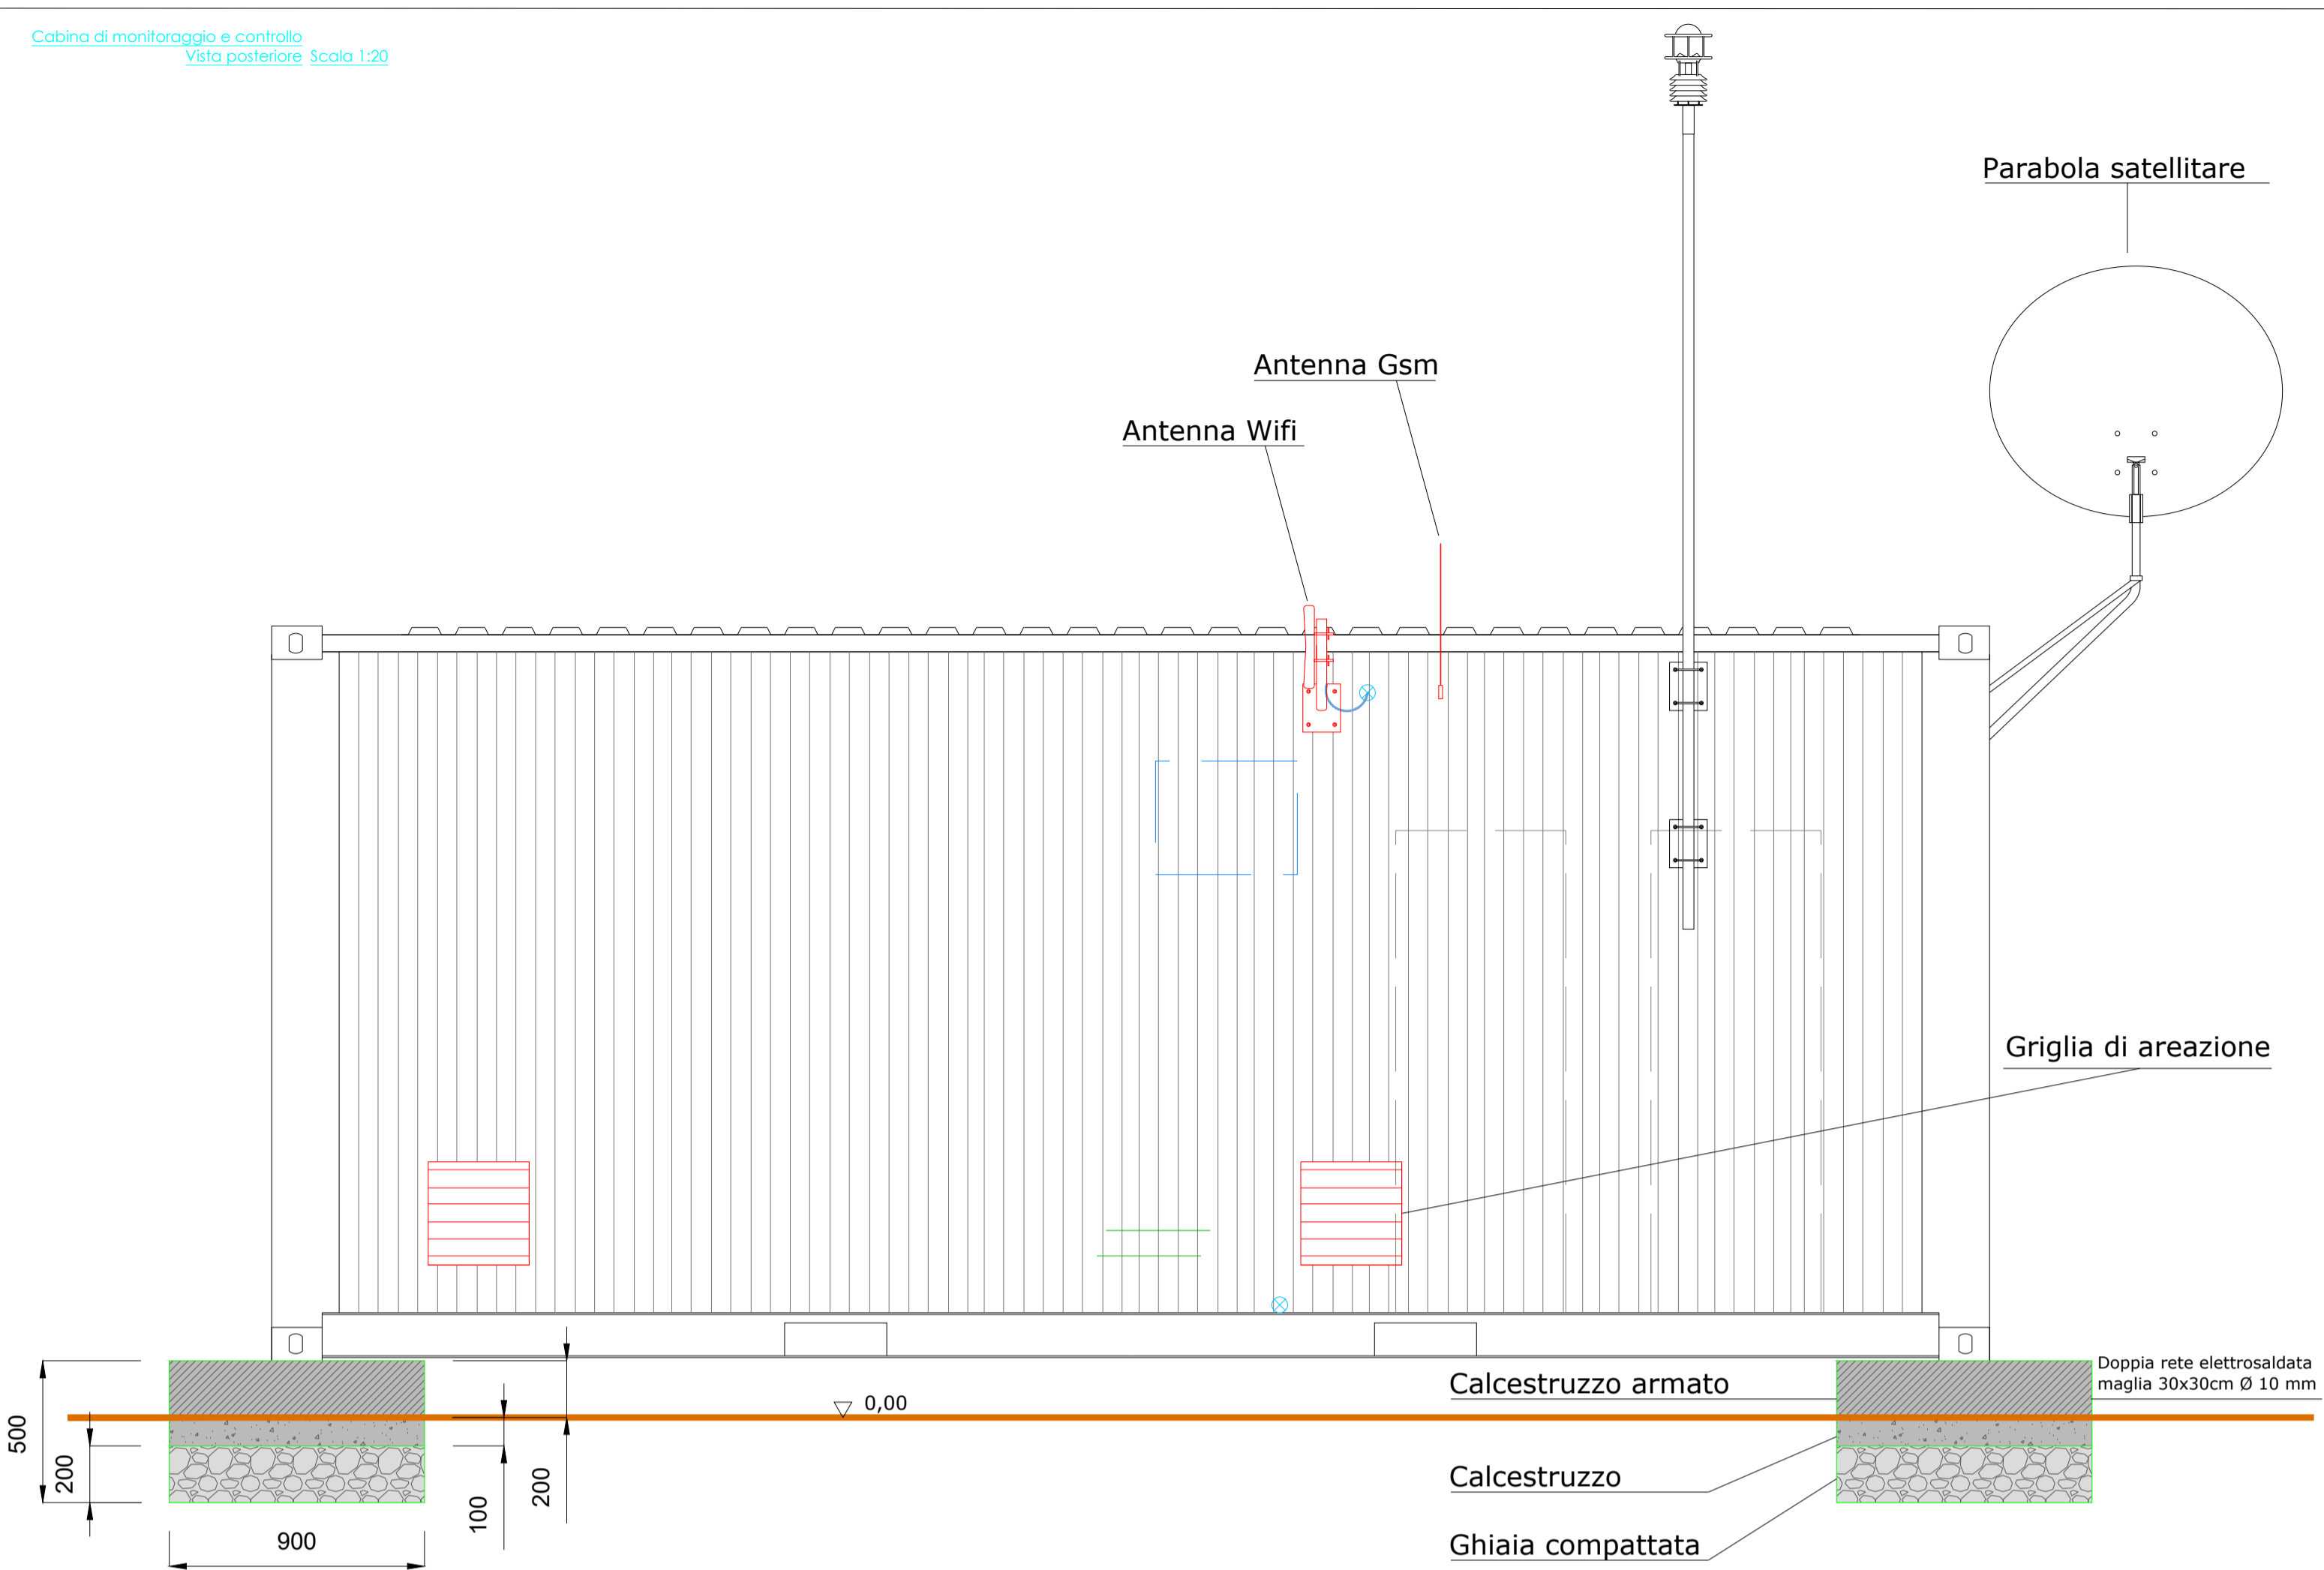


Cabina di monitoraggio e controllo
Planimetria Scala 1:20

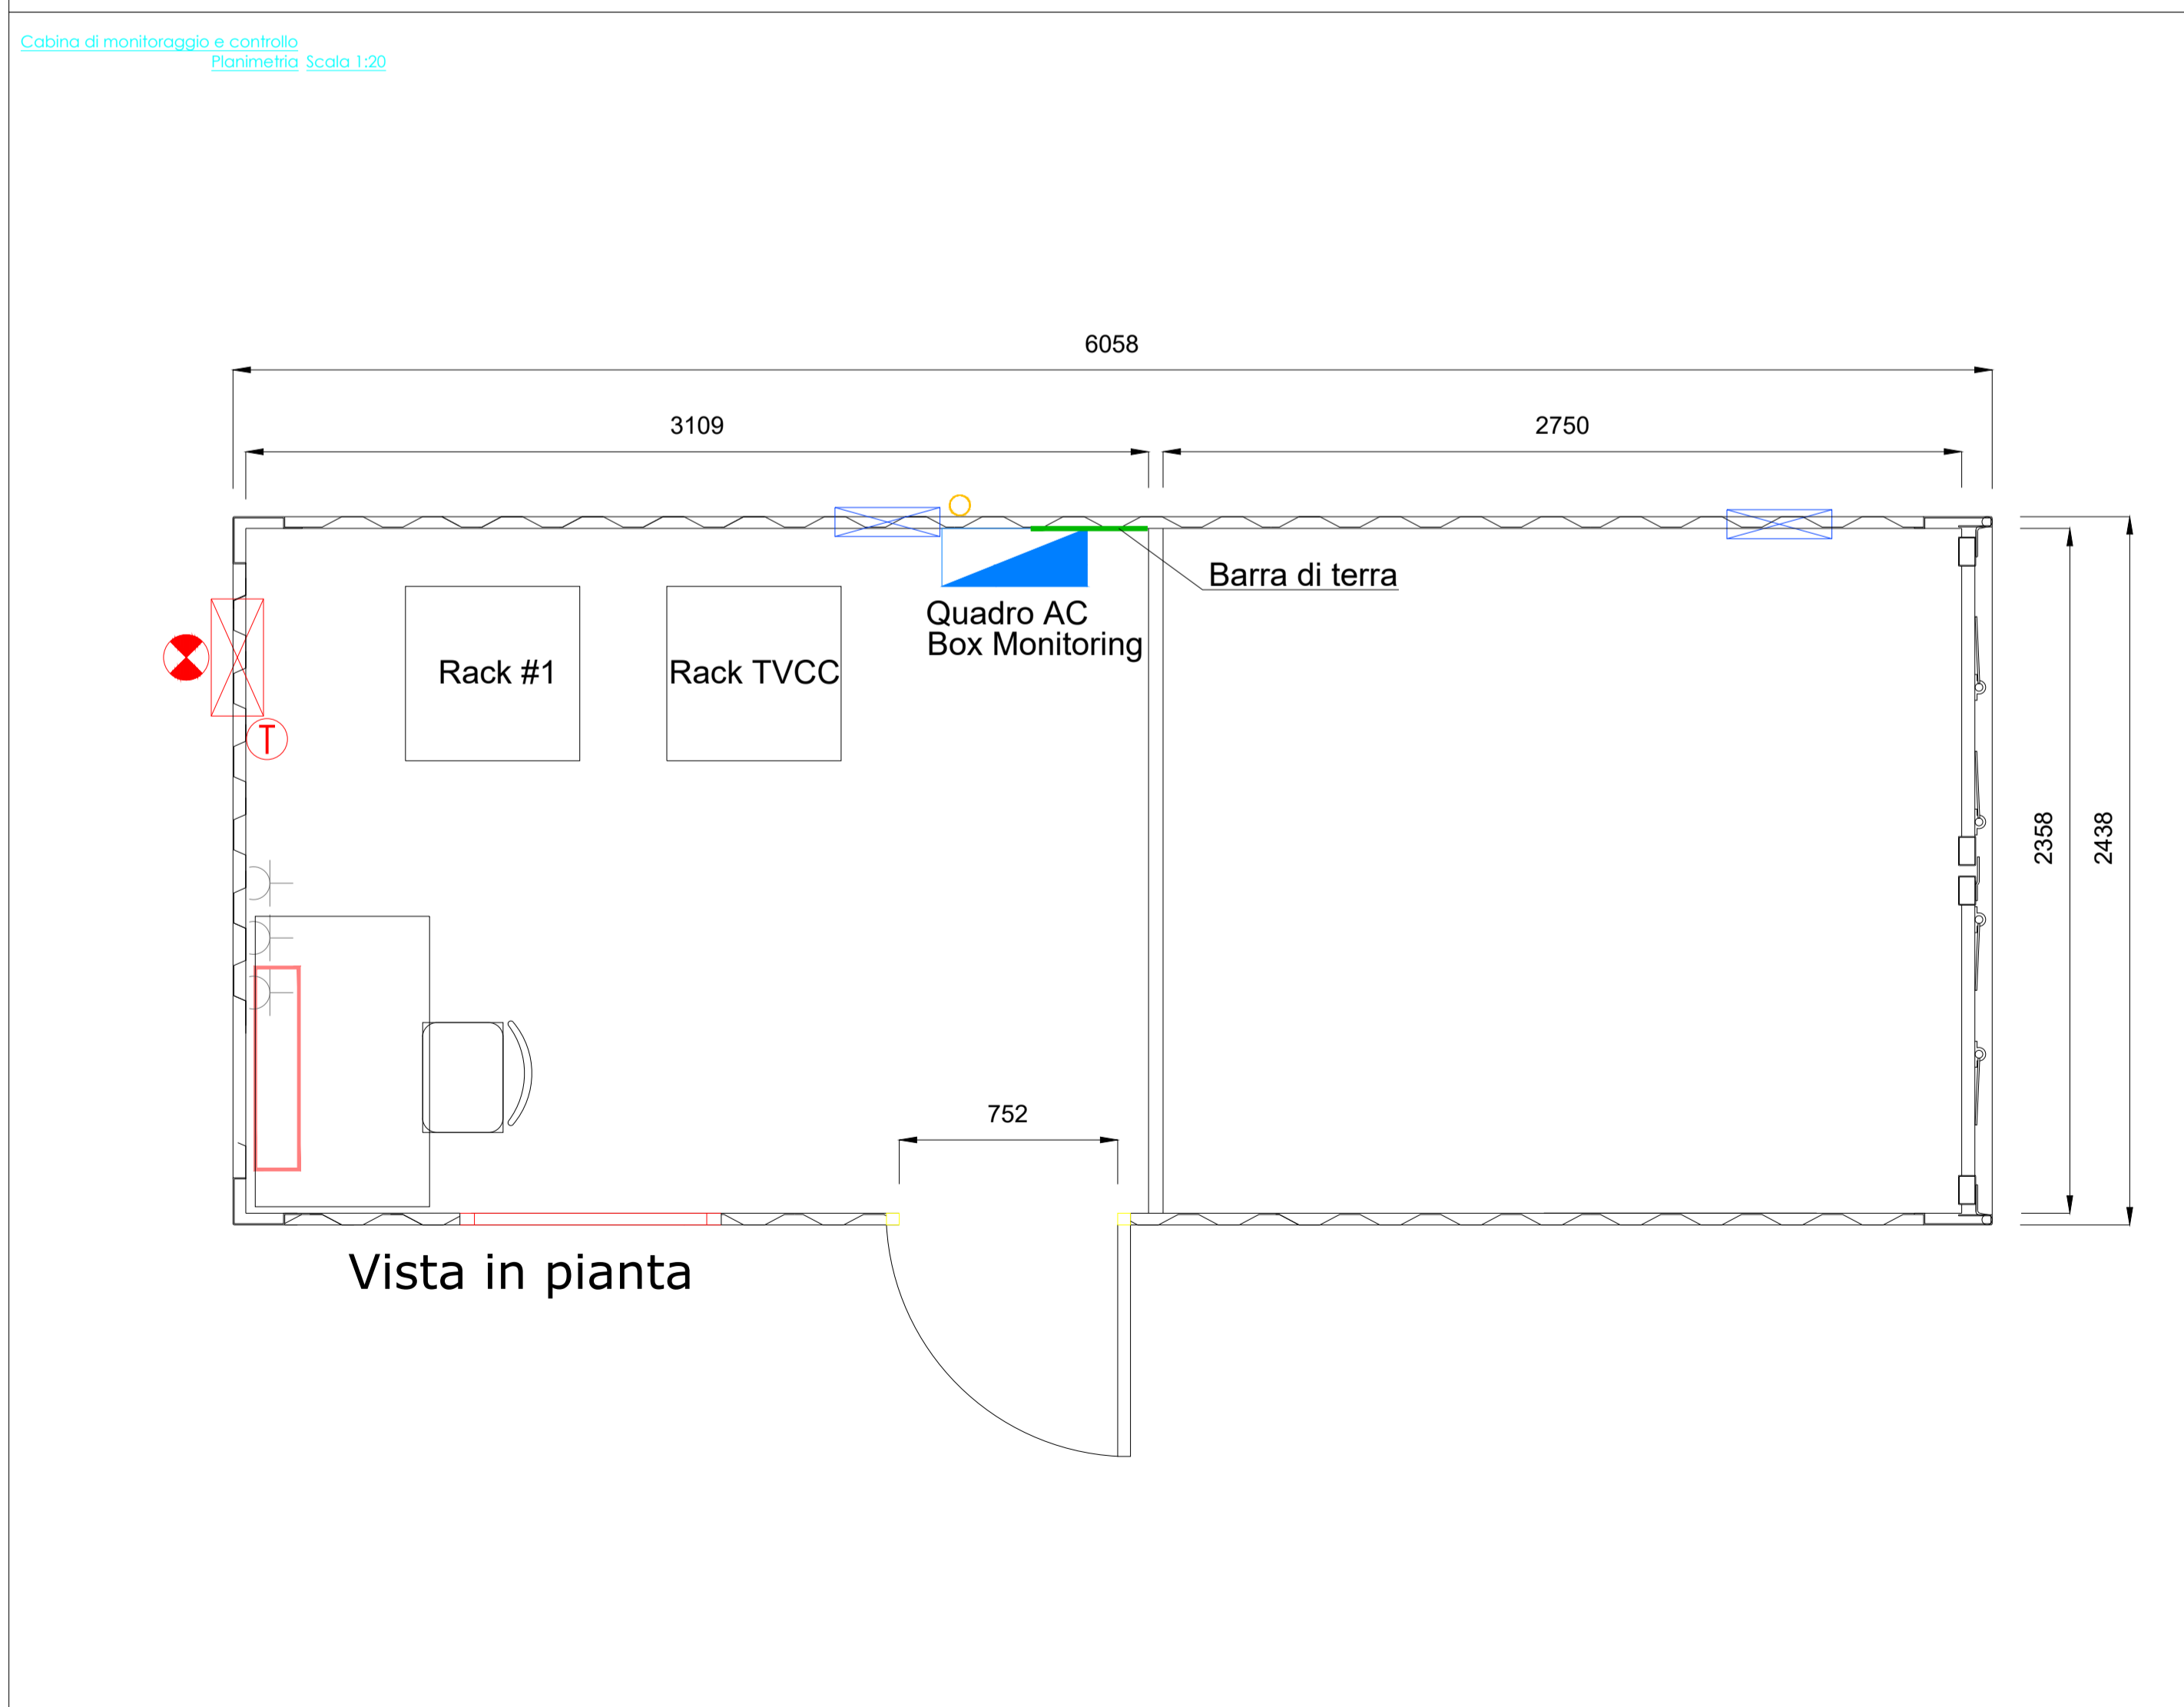

Cabina di monitoraggio e controllo
Vista Lato DX Scala 1:40

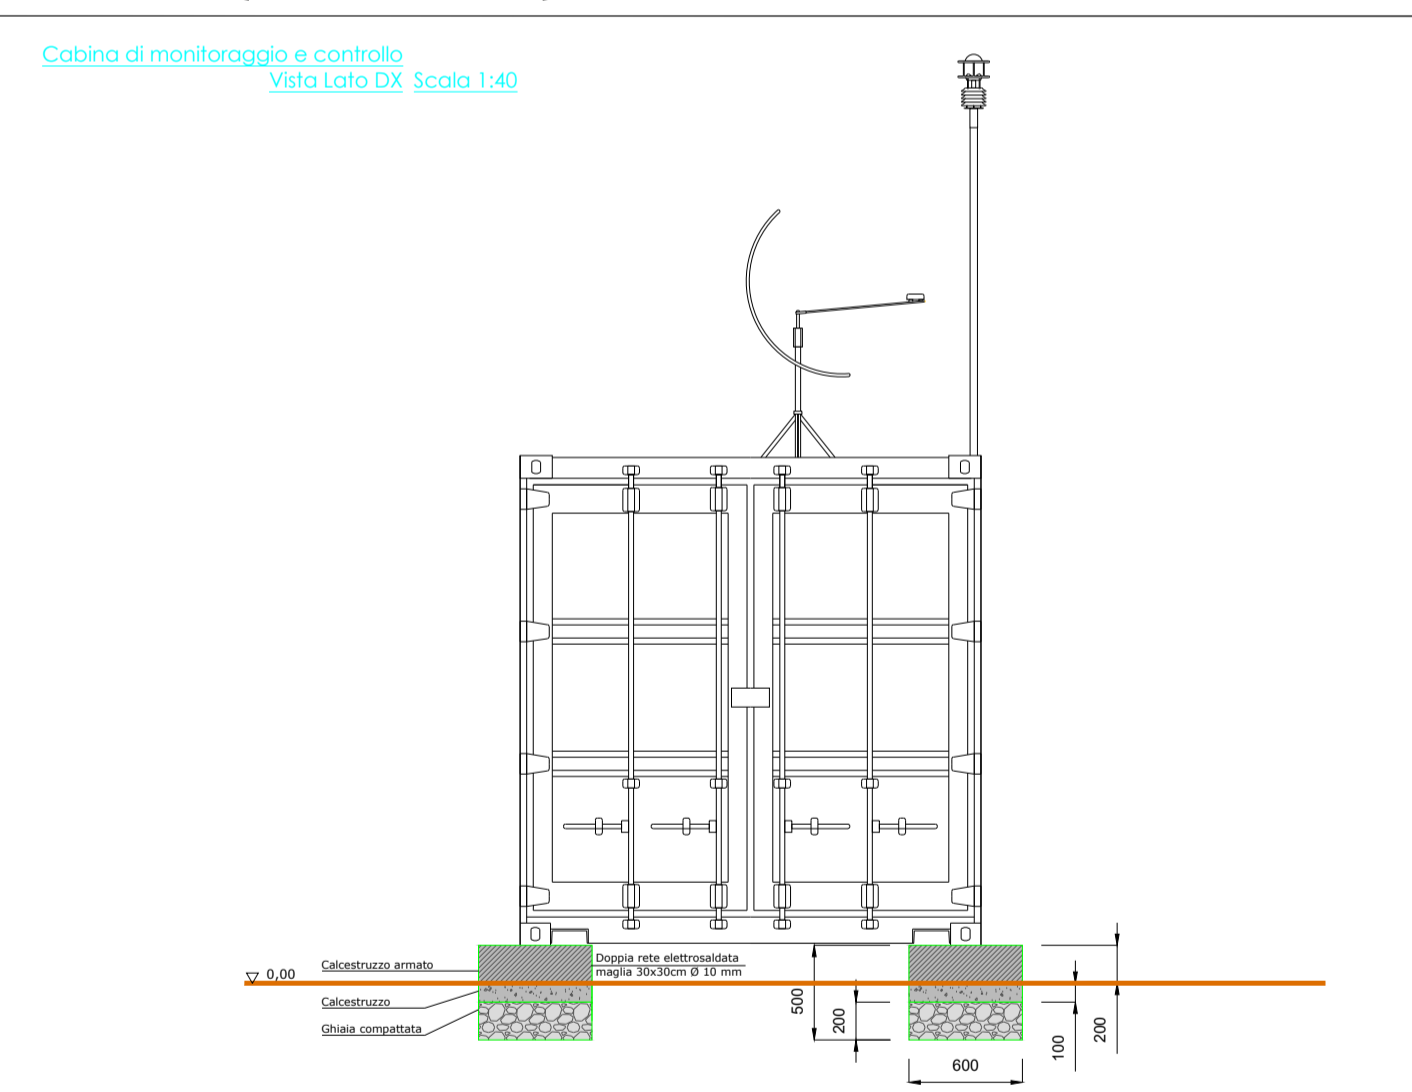

Cabina di monitoraggio e controllo
Vista Lato SX Scala 1:40

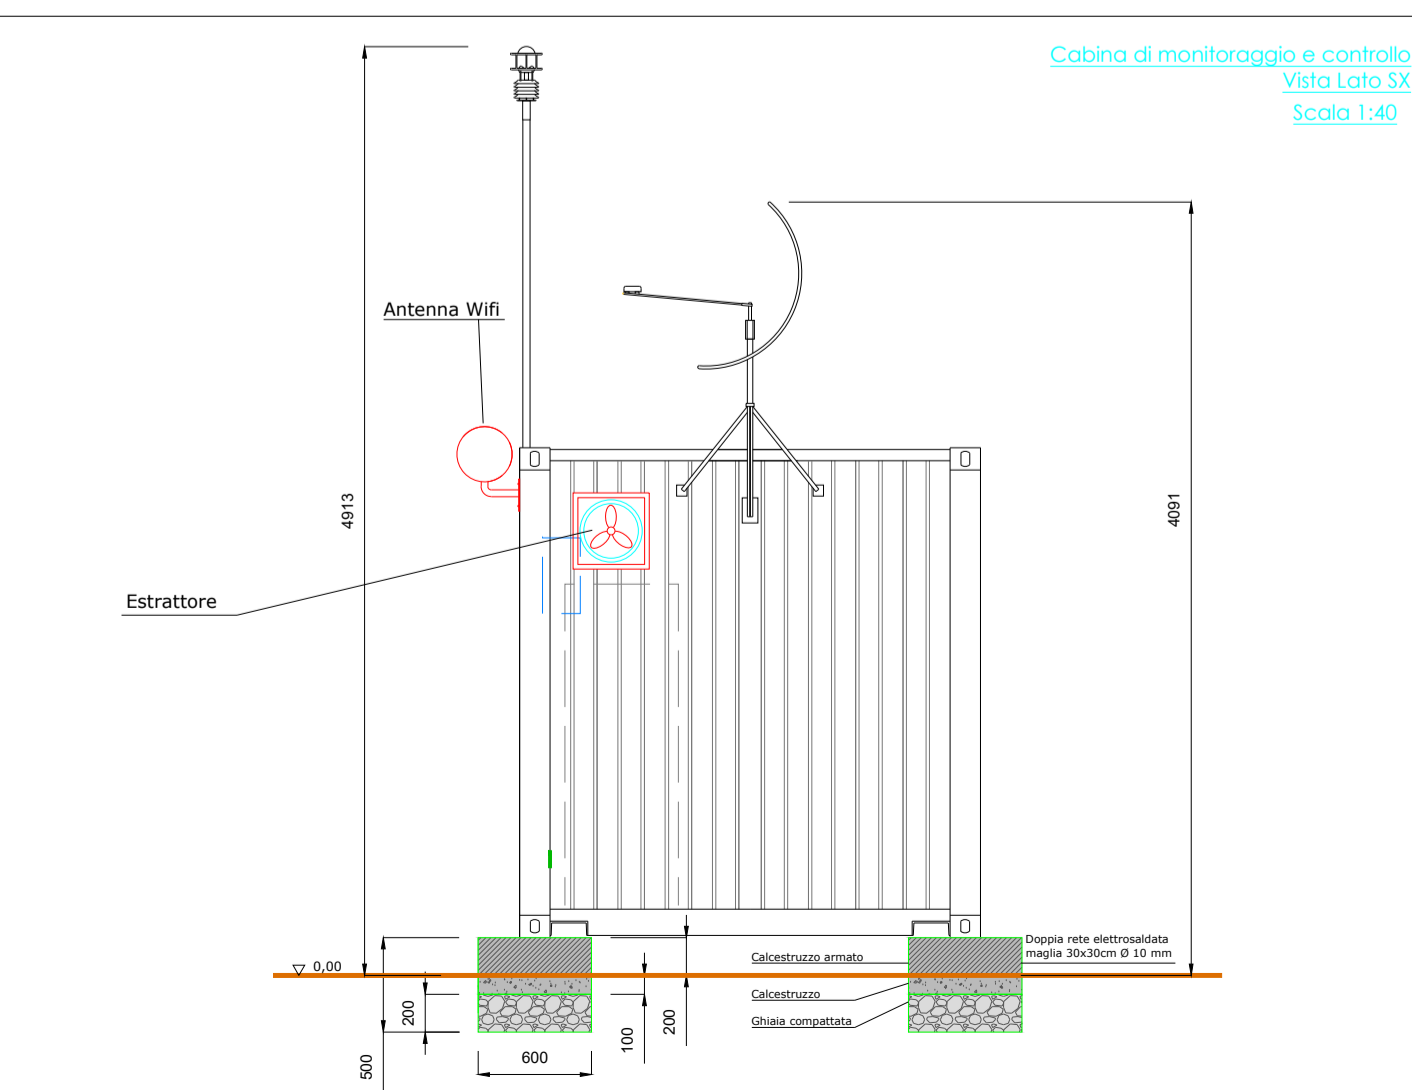

Comittente: **GRUPOTEC SOLAR ITALIA 15 SRL**
Via Statuto, 10 - 20121 Milano - Italy
pec: grupotecsolaritalia4srl@legalmail.it

PROCEDIMENTO VIA NAZIONALE
ai sensi degli artt. 23-24-25 del D.Lgs. 152/06 e s.m.i.

Denominazione progetto:
REALIZZAZIONE IMPIANTO FOTOVOLTAICO "GAVIGNANO"
Potenza di picco = 16.428,75 kWp

Sito in:
COMUNI DI GAVIGNANO (RM), PALIANO (FR) E ANAGNI (FR)

Titolo elaborato:
**Cabina di monitoraggio e controllo
Planimetria, prospetti e fondazioni**

Elaborato n. **TV20** Scala - **Varie**

Responsabile Coordinamento e revisione progetto: Ing. Nicodemo Agostino

Progettisti: Grupotec Solar Italia 15 s.r.l.

REV.	REDAZIONE:	CONTROLLO:	APPROVAZIONE:	DATA:	FIRMA/TIMBRO COMMITTENTE:
00	Maria Dolores Torregrosa	Ing. Nicodemo Agostino	Ing. Nicodemo Agostino	13/12/2021	
01	Maria Dolores Torregrosa	Ing. Nicodemo Agostino	Ing. Nicodemo Agostino	25/11/2022	
02					

Scala 1:50

FLYREN
THE CULTURE OF CLEAN ENERGY

Flyren Development S.r.l.
Lungo Po Antenelli, 21 - 10152 Torino (TO)
Tel: 011/8123575 - fax: 011/8127528
email: info@flyren.eu
web: www.flyren.eu
C.F./P. IVA n. 1206240010

This document is the intellectual property of GRUPOTEC. All rights are reserved. This document shall not be reproduced, stored in a retrieval system, or transmitted in any form or by any means, electronic, mechanical, photocopying, recording, or by any information storage and retrieval system, without the prior written permission of GRUPOTEC. The design and construction of this document shall be used by any natural person or legal entity, that does not have the necessary permits issued by GRUPOTEC. For more information contact: info@grupotec.it or 02 84103444.