

Accesso all'impianto dalle città vicine
Scala 1:4000

LEGENDA

- Strada Provinciale
- Strada Comunale
- Strada interna
- Strada d'accesso
- Strada perimetrale largh. 4m
- Confine del sito

NOTA
Recinzione in acciaio zincato plastificata in colore verde o metallo (RAL 6005)



Comittente: **GRUPOTEC SOLAR ITALIA 15 SRL**
Via Statuto, 10 - 20121 Milano - Italy
pec: grupotecsolaritalia4srl@legalmail.it

PROCEDIMENTO VIA NAZIONALE
ai sensi degli artt. 23-24-25 del D.Lgs. 152/06 e s.m.i.

Denominazione progetto:
REALIZZAZIONE IMPIANTO FOTOVOLTAICO "GAVIGNANO"
Potenza di picco = 16.428,75 kWp


Sito in:
COMUNI DI GAVIGNANO (RM), PALIANO (FR) E ANAGNI (FR)

Titolo elaborato:
ACCESSI E RECINZIONE


Elaborato n. **TV3** Scala - **Varie**

Responsabile Coordinamento e revisione progetto: Ing. Nicodemo Agostino
TMBRI E FIRME:
Progettisti: Grupotec Solar Italia 15 s.r.l.


REV.	REDAZIONE:	CONTROLLO:	APPROVAZIONE:	DATA:	FIRMA/TIMBRO COMMITTENTE:
00	Maria Dolores Torregrosa	Ing. Nicodemo Agostino	Ing. Nicodemo Agostino	13/12/2021	
01	Maria Dolores Torregrosa	Ing. Nicodemo Agostino	Ing. Nicodemo Agostino	25/11/2022	
02					

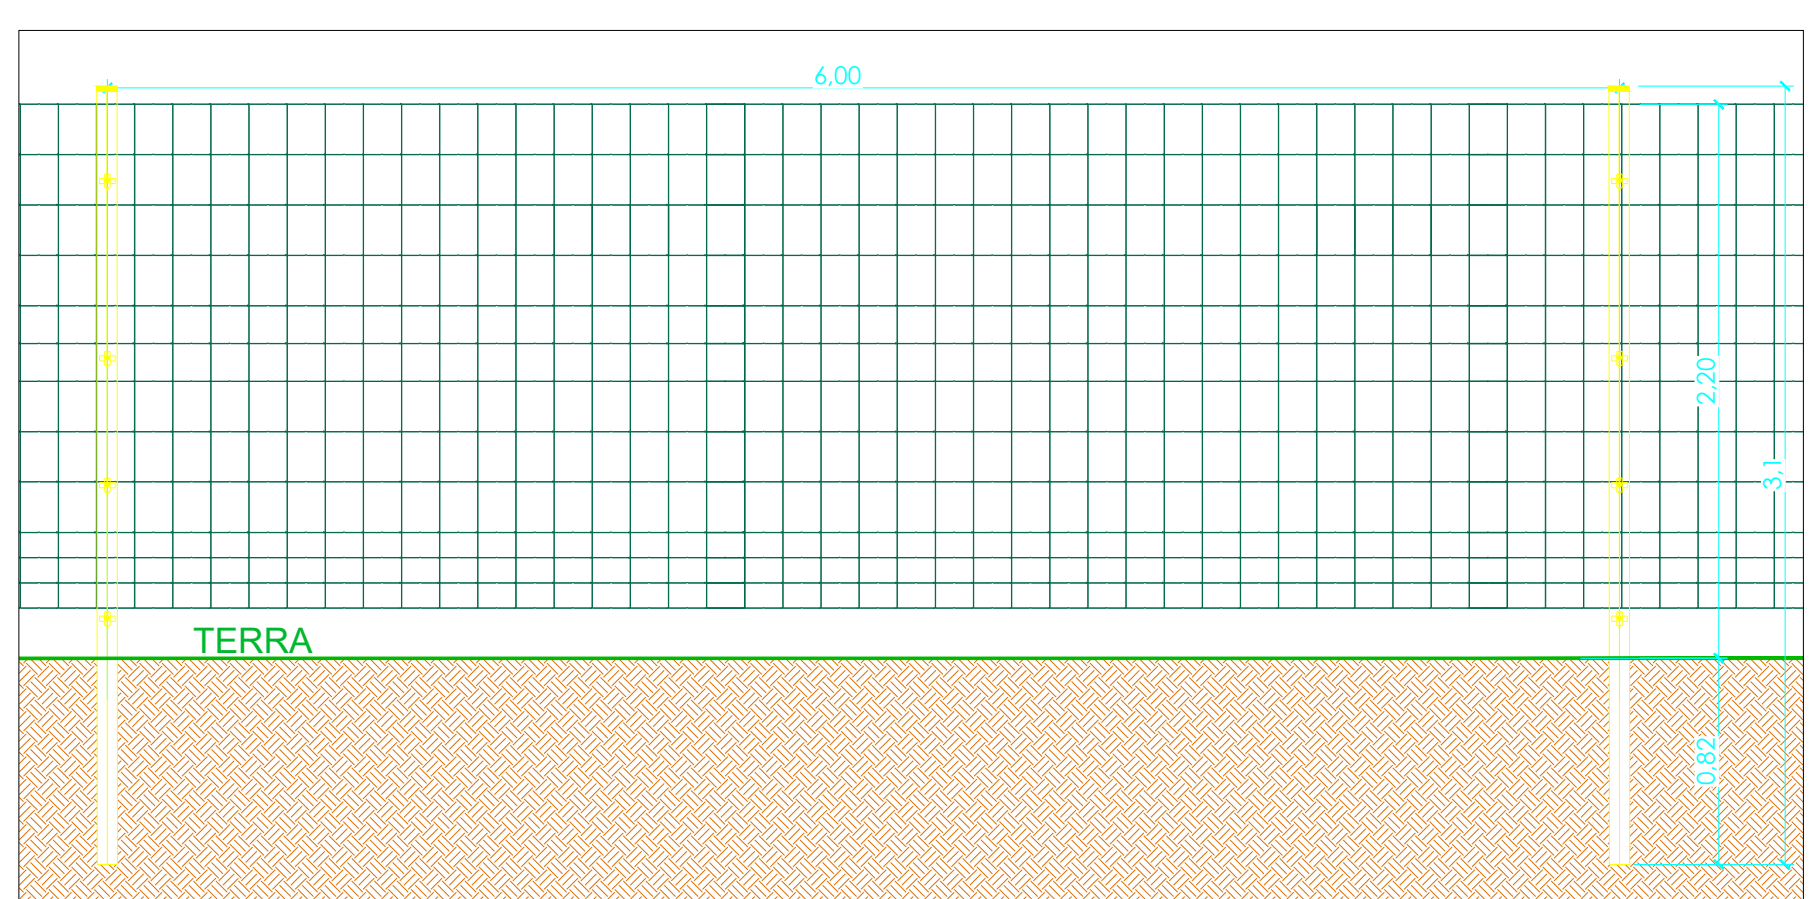

Vista frontale della recinzione perimetrale
Scala 1:30

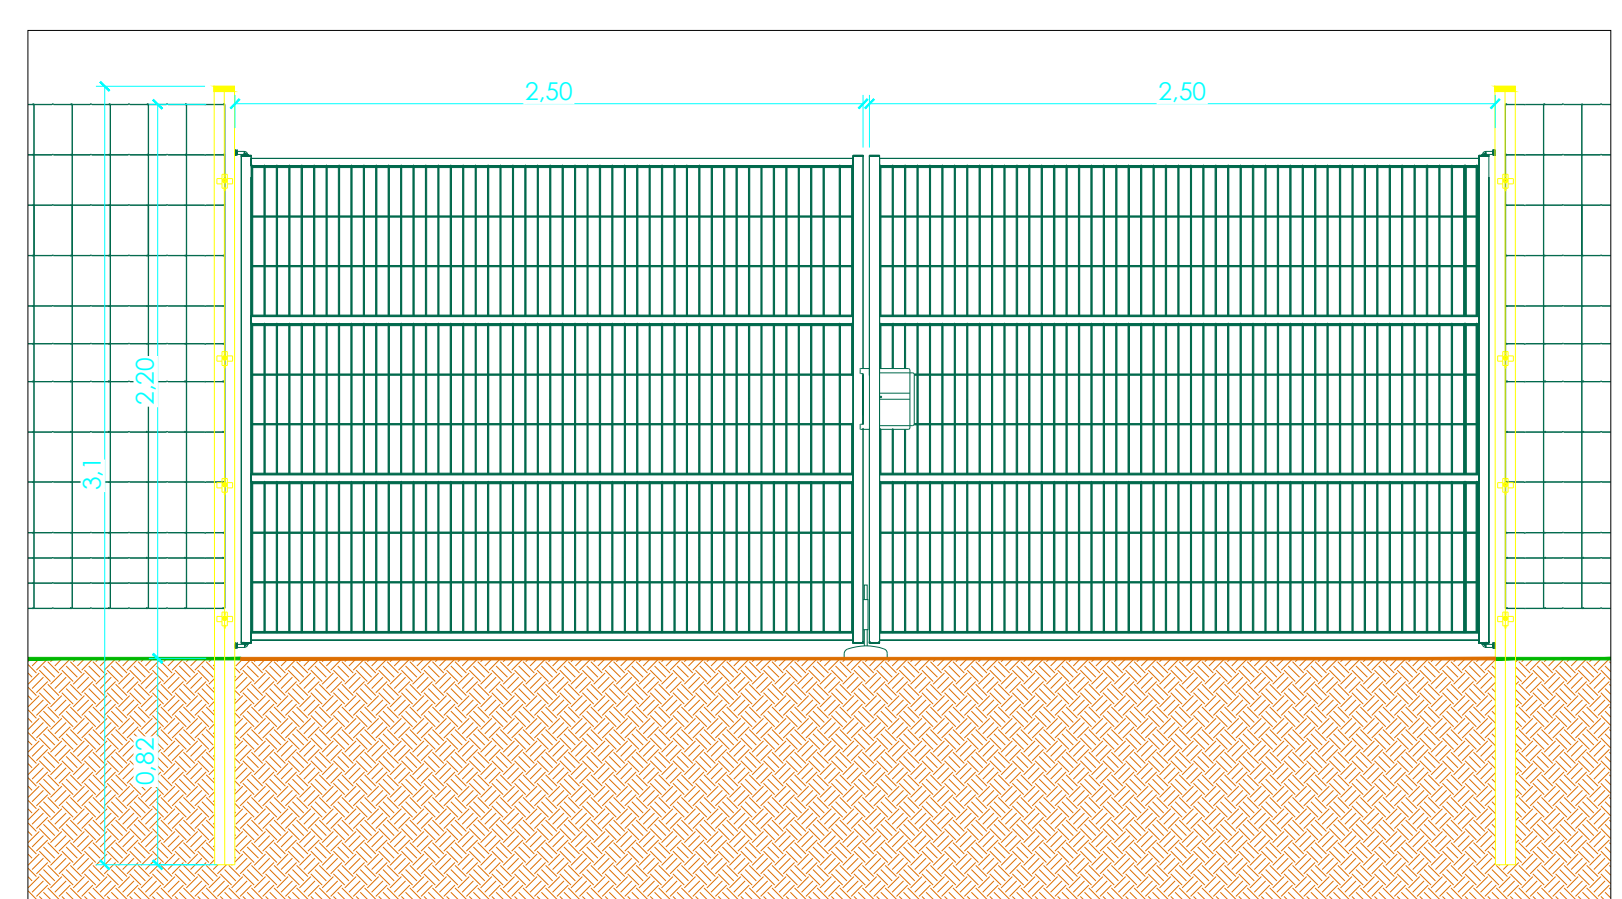

Vista frontale del cancello di ingresso
Scala 1:30

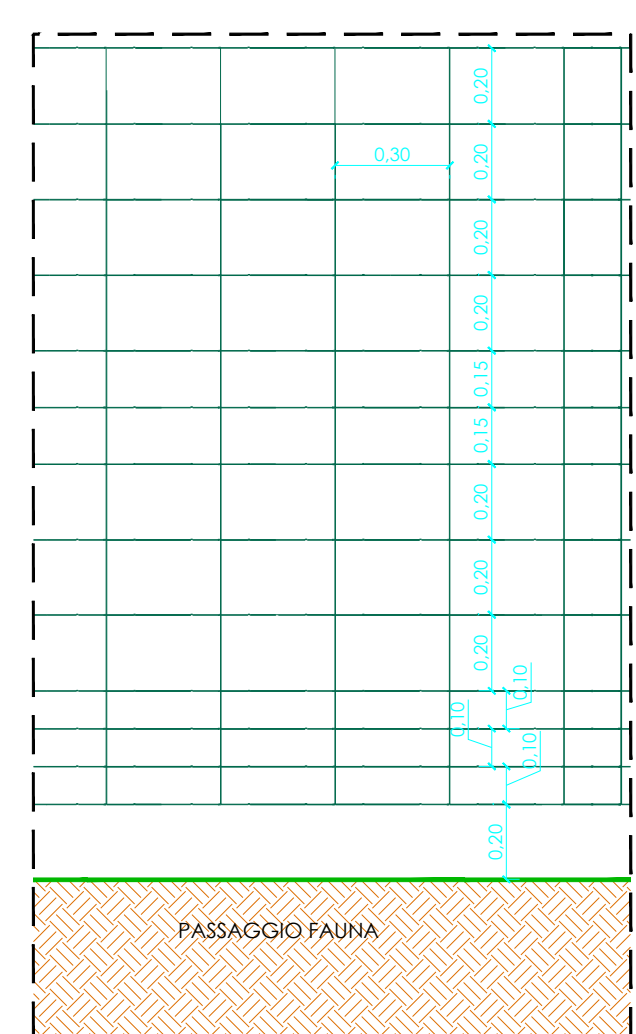

Particolare della recinzione perimetrale
Scala 1:10

FLYREN
THE CULTURE OF CLEAN ENERGY
Flyren Development S.r.l.
Lungo Po Aniene, 21 - 10152 Torino (TO)
tel. 011/8123575 - fax 011/8127528
email: info@flyren.eu
web: www.flyren.eu
C.F./P. IVA n. 1206240010

This document is the intellectual property of GRUPOTEC. It is not to be reproduced, stored in a retrieval system, or transmitted in any form or by any means, electronic, mechanical, photocopying, recording, or by any information storage and retrieval system, without the prior written permission of GRUPOTEC. The design and construction of this document are the property of GRUPOTEC.