






Scala 1:4000

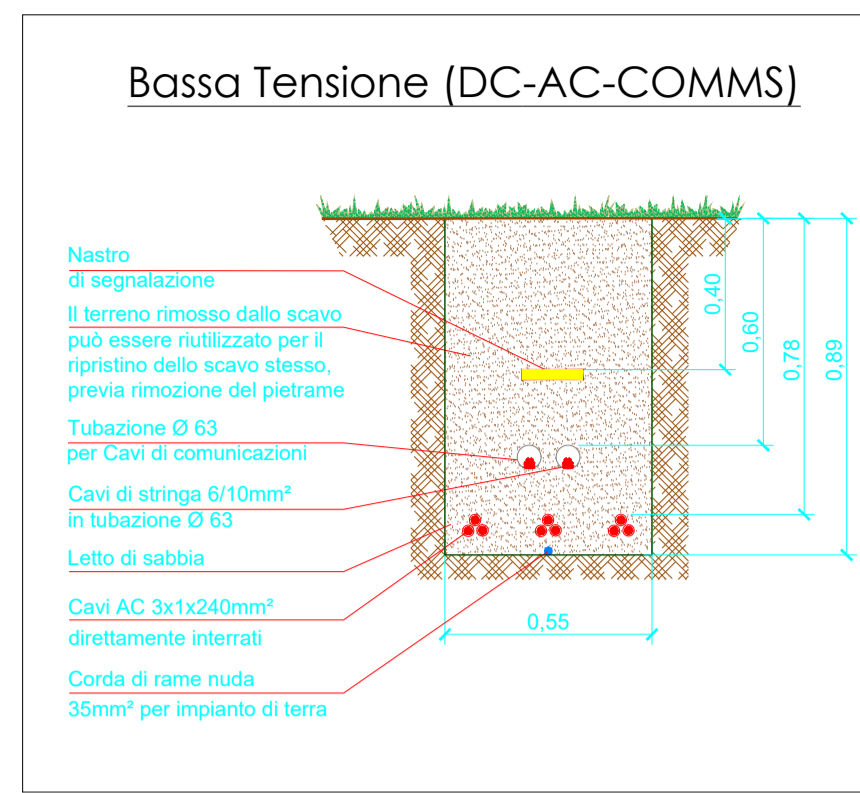


Particolare passaggio cavi AC, DC e comunicazione scala 1:20

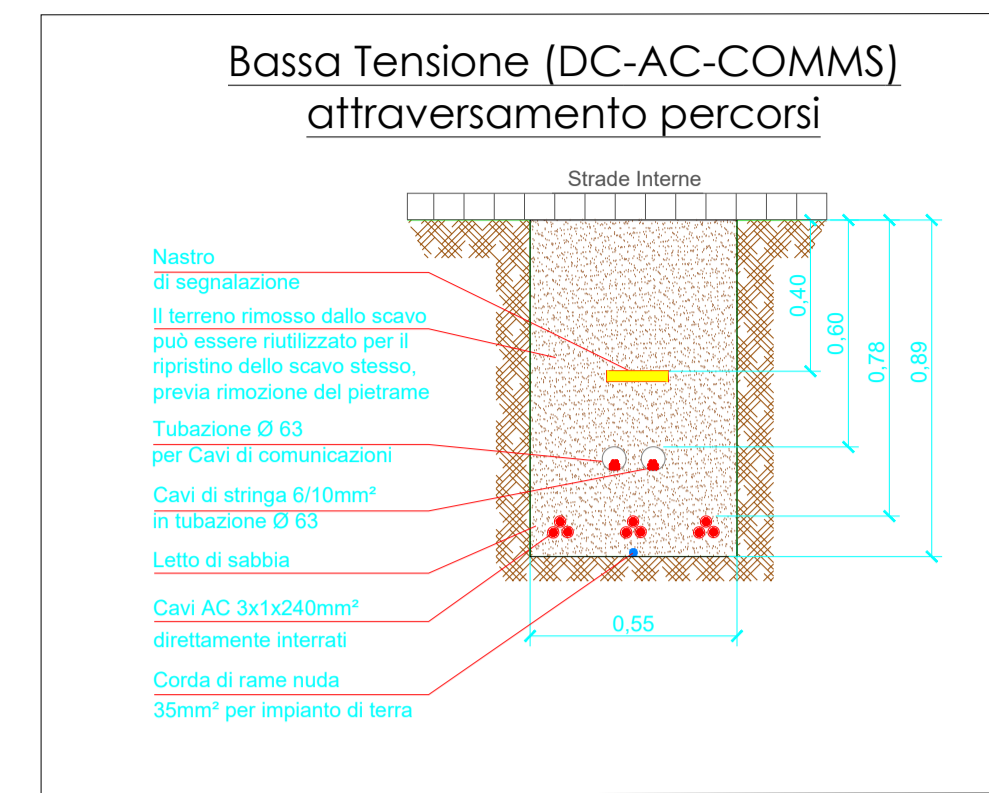


Particolare passaggio cavi AC, DC e comunicazione scala 1:20

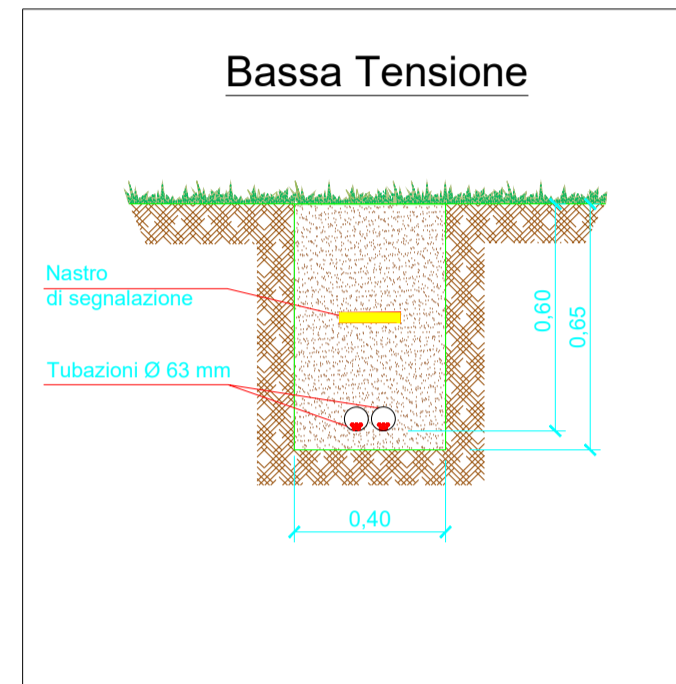

Particolare passaggio cavi bassa tensione Scala 1:20

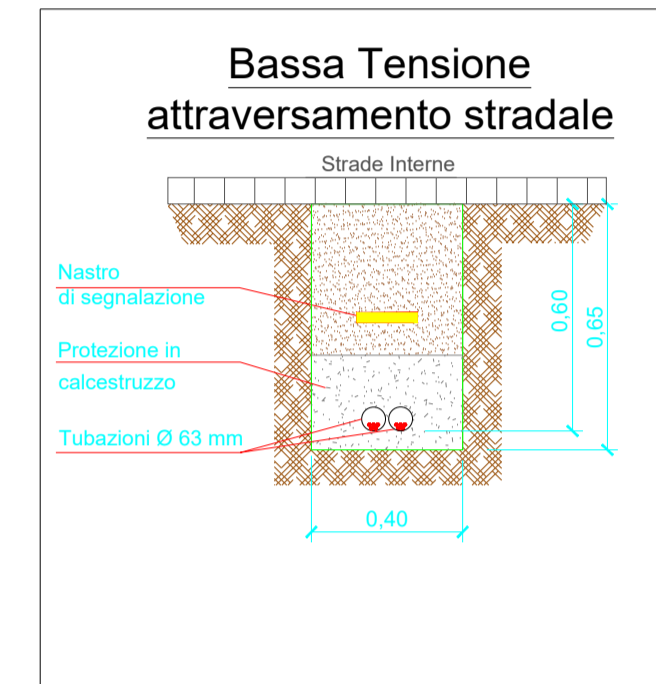

Particolare dell'impianto di terra Scala 1:20

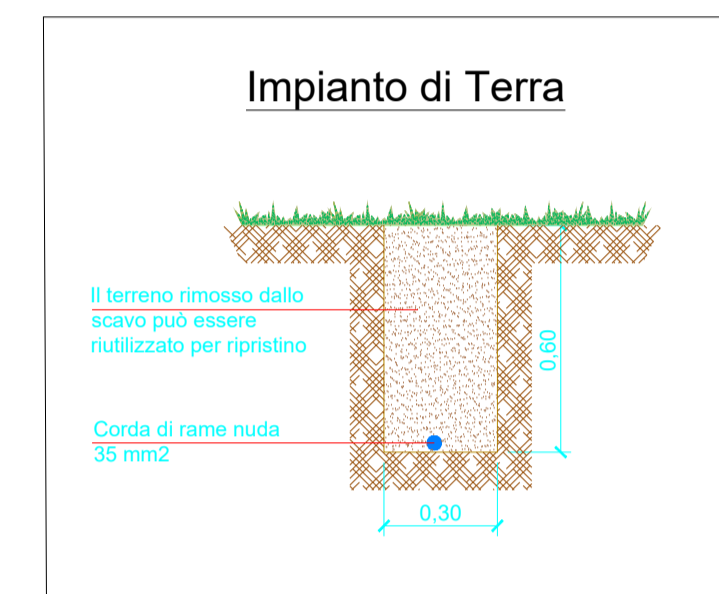


Particolare dell'impianto di terra Scala 1:20


NOTA: I dettagli degli scavi possono variare in funzione della progettazione esecutiva delle opere

LEGENDA


- Moduli fotovoltaici
- Box Trasformatore MT/bt, compreso quadro elettrico BT ac e quadro MT
- Cabina di Utenza e di Conseguo
- Cabina monitoraggio e deposito
- Scavi per cavidotti MT
- Scavi per cavidotti BT (AC e DC)
- Scavi per impianto TVCC
- Percorsi interni
- Recinzione perimetrale
- Confine del sito di impianto
- Telecamere di videosorveglianza

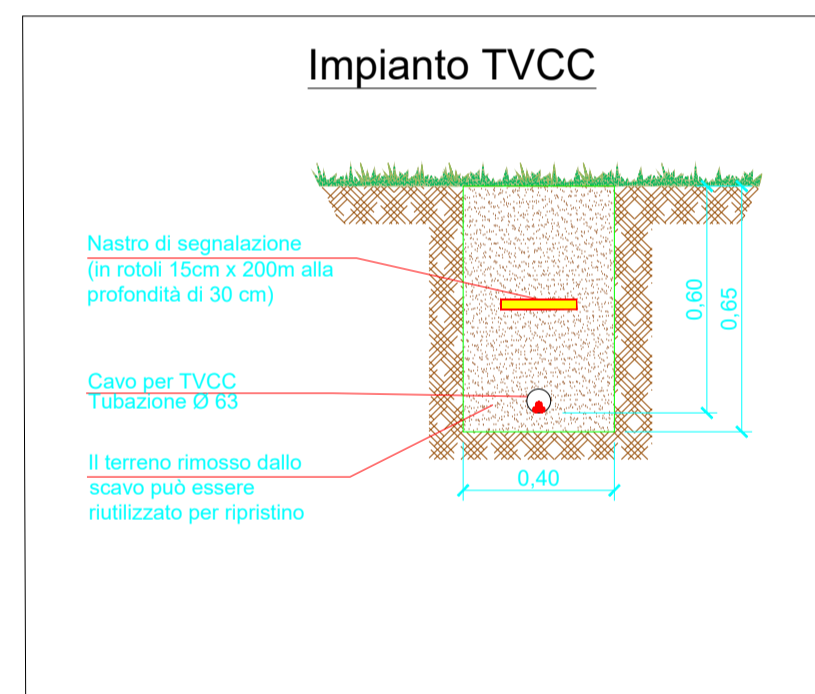


Passaggio cavi TVCC Scala 1:20

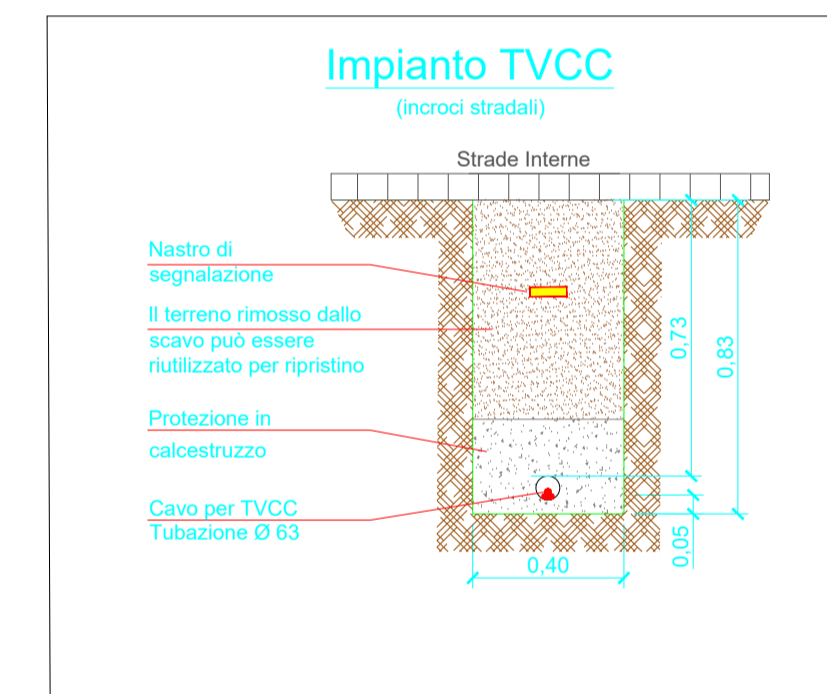

Passaggio Cavi TVCC sotto le strade interne Scala 1:20

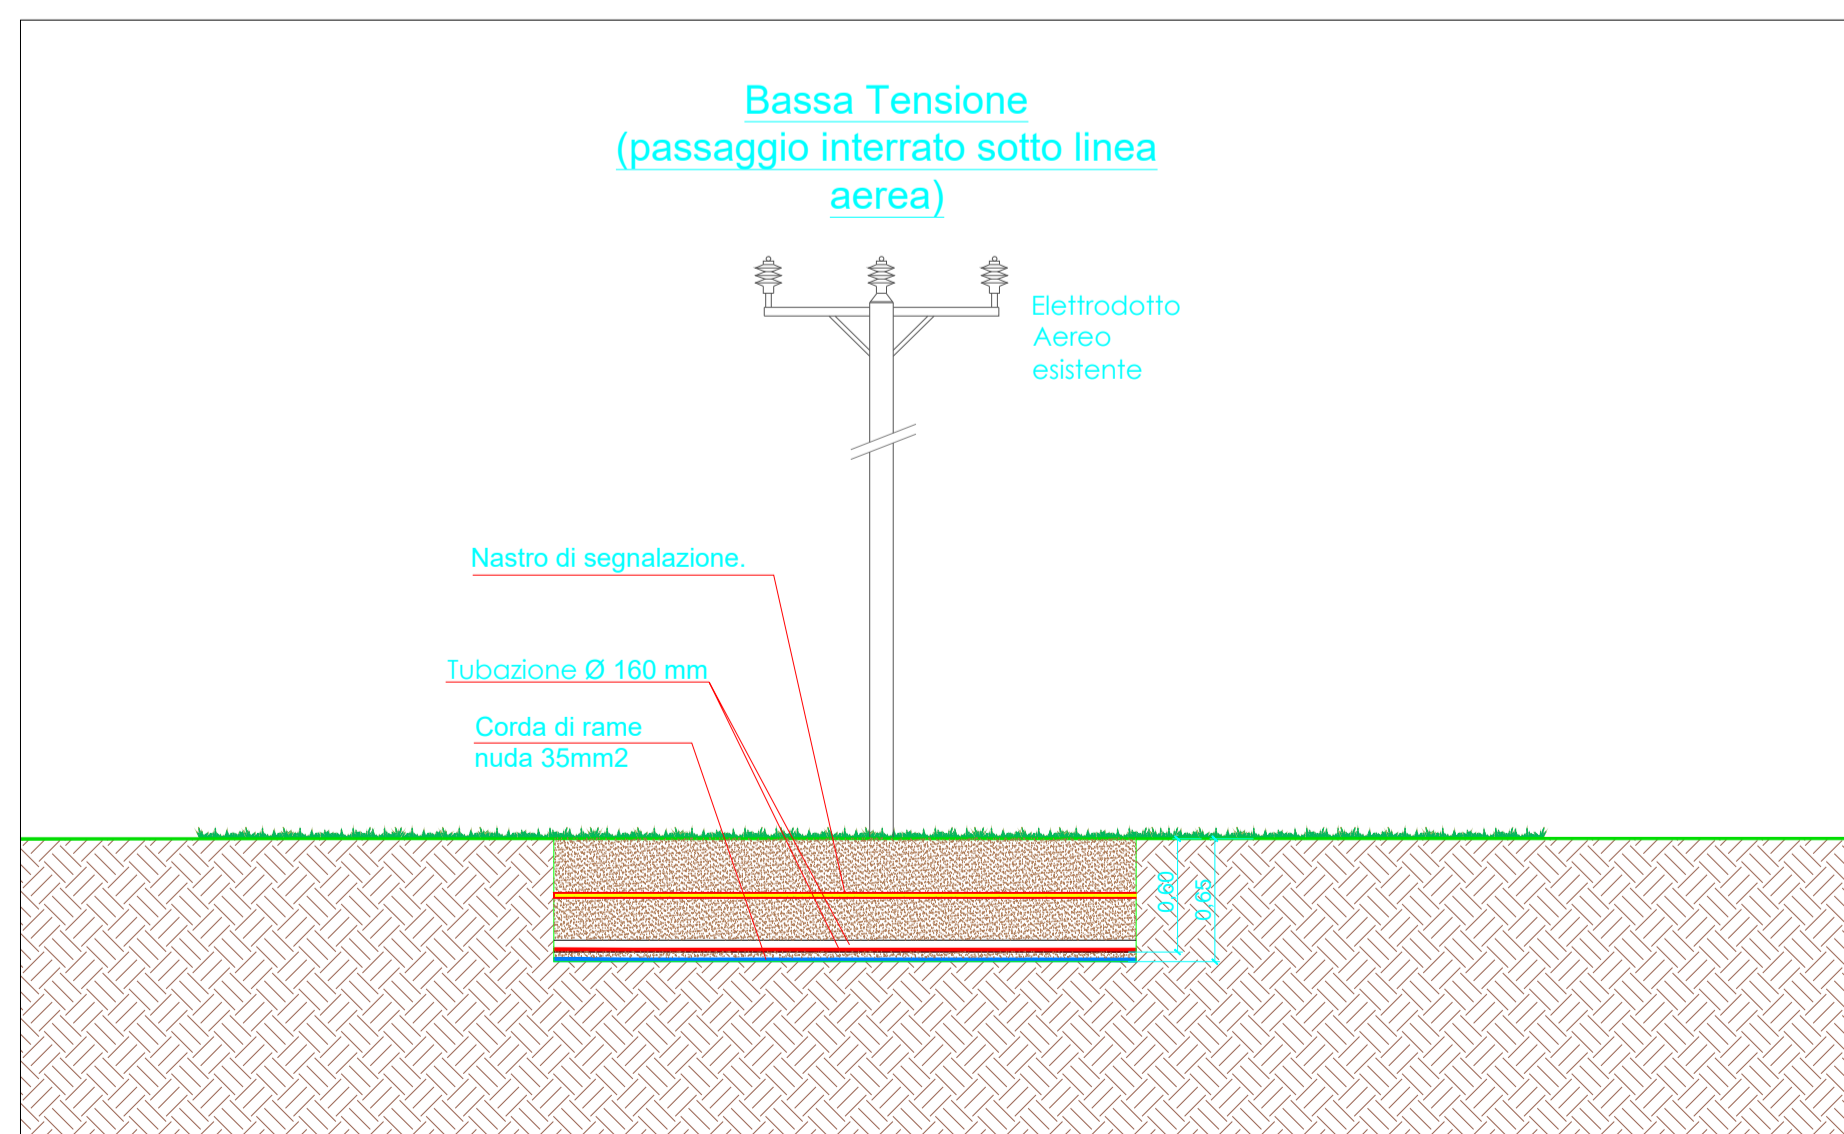

Scala 1:40

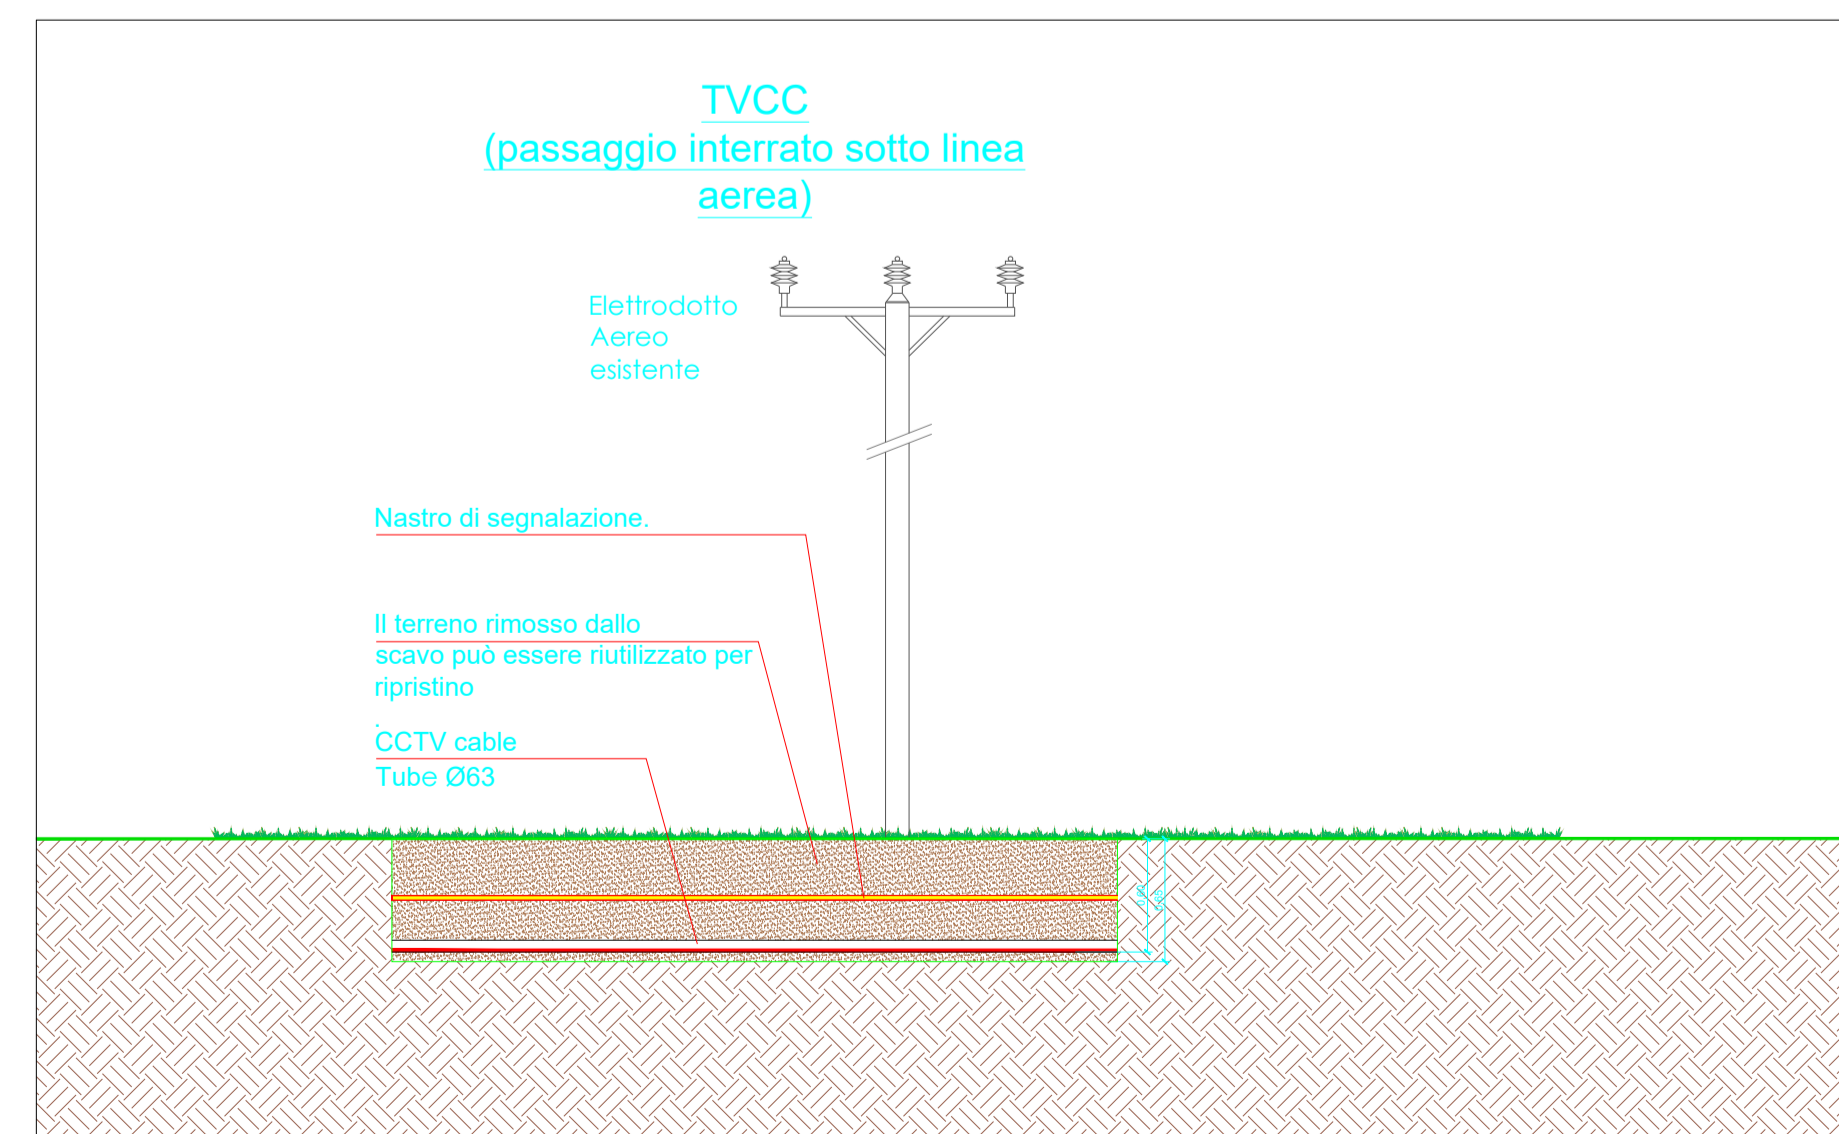

Comittente: **GRUPOTEC SOLAR ITALIA 15 SRL**
Via Statuto, 10 - 20121 Milano - Italy
pec: grupotecsolaritalia4srl@legalmail.it

PROCEDIMENTO VIA NAZIONALE ai sensi degli artt. 23-24-25 del D.Lgs. 152/06 e s.m.i.

Denominazione progetto: **REALIZZAZIONE IMPIANTO FOTOVOLTAICO "GAVIGNANO"**
Potenza di picco = 16.428,75 kWp

Sito in: **COMUNI DI GAVIGNANO (RM), PALIANO (FR) E ANAGNI (FR)**

Titolo elaborato: **Scavi per cavidotti - Pianta e Sezioni**

Elaborato n. **TV7.1** Scala - **Varie**

Responsabile Coordinamento e revisione progetto: Ing. Nicodemo Agostino
TMBRI E FIRME:
Grupotec Solar Italia 15 s.r.l.

REV.	REDAZIONE:	CONTROLLO:	APPROVAZIONE:	DATA:	FIRMA/TIMBRO COMMITTENTE:
00	Maria Dolores Torregrosa	Ing. Nicodemo Agostino	Ing. Nicodemo Agostino	13/12/2021	
01	Maria Dolores Torregrosa	Ing. Nicodemo Agostino	Ing. Nicodemo Agostino	25/11/2022	
02					

FLYREN
THE CULTURE OF CLEAN ENERGY
Flyren Development S.r.l.
Lungo Po Anonelli, 21 - 10153 Torino (TO)
Tel: 011/8123575 - fax: 011/8127528
email: info@flyren.eu
web: www.flyren.eu
C.F./P. IVA n. 1206240010

This document is the intellectual property of GRUPOTEC. All rights reserved. The information provided is not to be disseminated, directly or indirectly, without the prior written consent of GRUPOTEC. It is not to be used for any other purpose than that for which it was intended. The use of this document for any other purpose is prohibited. 