



Particolari A,B,C passaggio cavi di Media Tensione- scala 1:20

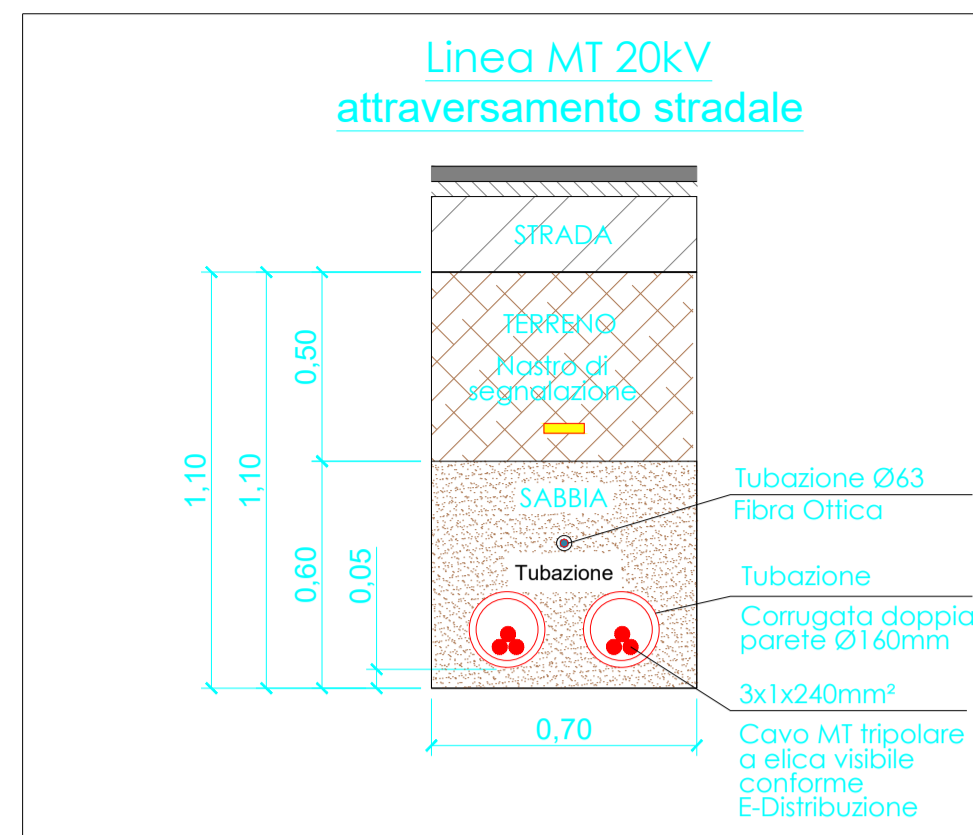

Particolari D,E,F,G,H,I,J passaggio cavi di Media Tensione- scala 1:20

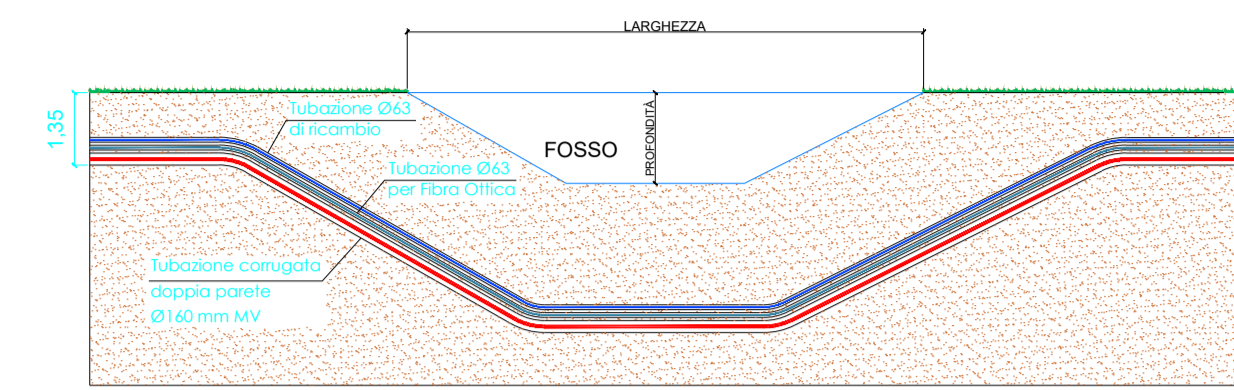

Particolare T Attraversamento teleguidato Senza scala

	X	Y
A	339,091.53	4,620,490.58
B	339,139.38	4,620,435.11
C	339,497.30	4,620,430.63
D	339,513.66	4,620,498.68
E	339,664.85	4,620,729.36
F	339,903.60	4,620,887.89
G	340,335.44	4,621,353.71
H	340,183.88	4,622,064.40



Connessione alla Cabina Primaria Scala 1:6.000

NOTA: I dettagli degli scavi possono variare in funzione della progettazione esecutiva delle opere

LEGENDA	
	Moduli fotovoltaici
	Box Trasformatore MT/bt, compreso quadro elettrico BT ac e quadro MT
	Cabina di Utente e di Consegna
	Cabina monitoraggio e deposito
	Cabina sezionamento
	Scavi per cavidotti MT
	Percorsi interni
	Recinzione perimetrale
	Confine del sito di impianto
	Telecamere di videosorveglianza



Comittente: **GRUPOTEC SOLAR ITALIA 15 SRL**
Via Statuto, 10 - 20121 Milano - Italy
pec: grupotecsolaritalia4srl@legalmail.it

PROCEDIMENTO VIA NAZIONALE
ai sensi degli artt. 23-24-25 del D.Lgs. 152/06 e s.m.i.

Denominazione progetto:
REALIZZAZIONE IMPIANTO FOTOVOLTAICO "GAVIGNANO"
Potenza di picco = 16.428,75 kWp

Sito su:
COMUNI DI GAVIGNANO (RM), PALIANO (FR) E ANAGNI (FR)

Titolo elaborato:
Scavi per cavidotti - attraversamenti interni al campo fotovoltaico
Pianta e Sezioni

Elaborato n. **TV8.2** Scala - **Varie**

Responsabile Coordinamento e revisione progetto : Ing. Nicodemo Agostino

Progettisti : Grupotec Solar Italia 15 s.r.l.

Collaboratori : -

REV.	REDAZIONE:	CONTROLLO:	APPROVAZIONE:	DATA:	FIRMA/TIMBRO COMMITTENTE:
00	Maria Dolores Torregrosa	Ing. Nicodemo Agostino	Ing. Nicodemo Agostino	13/12/2021	
01	Maria Dolores Torregrosa	Ing. Nicodemo Agostino	Ing. Nicodemo Agostino	25/11/2022	
02					

FLYREN
THE CENTRAL OF CLEAN ENERGY
Flyren Development S.r.l.
Lungo Po Aniene, 21 - 10132 Torino (TO)
MI 011/8123575 - fax: 011/8127528
email: info@flyren.eu
web: www.flyren.eu
C.F./P. IVA n. 1206240010

