



PARTICOLARE INTERFERENZE CON TUBAZIONE DEL CONSORZIO DI BONIFICA POSATO A PROFONDITA' DI CIRCA 1.00m DALL'INTRADOSSO

Sezione longitudinale
Particolari costruttivi - Attraversamenti idraulici (Tubazioni)
scala 1:25

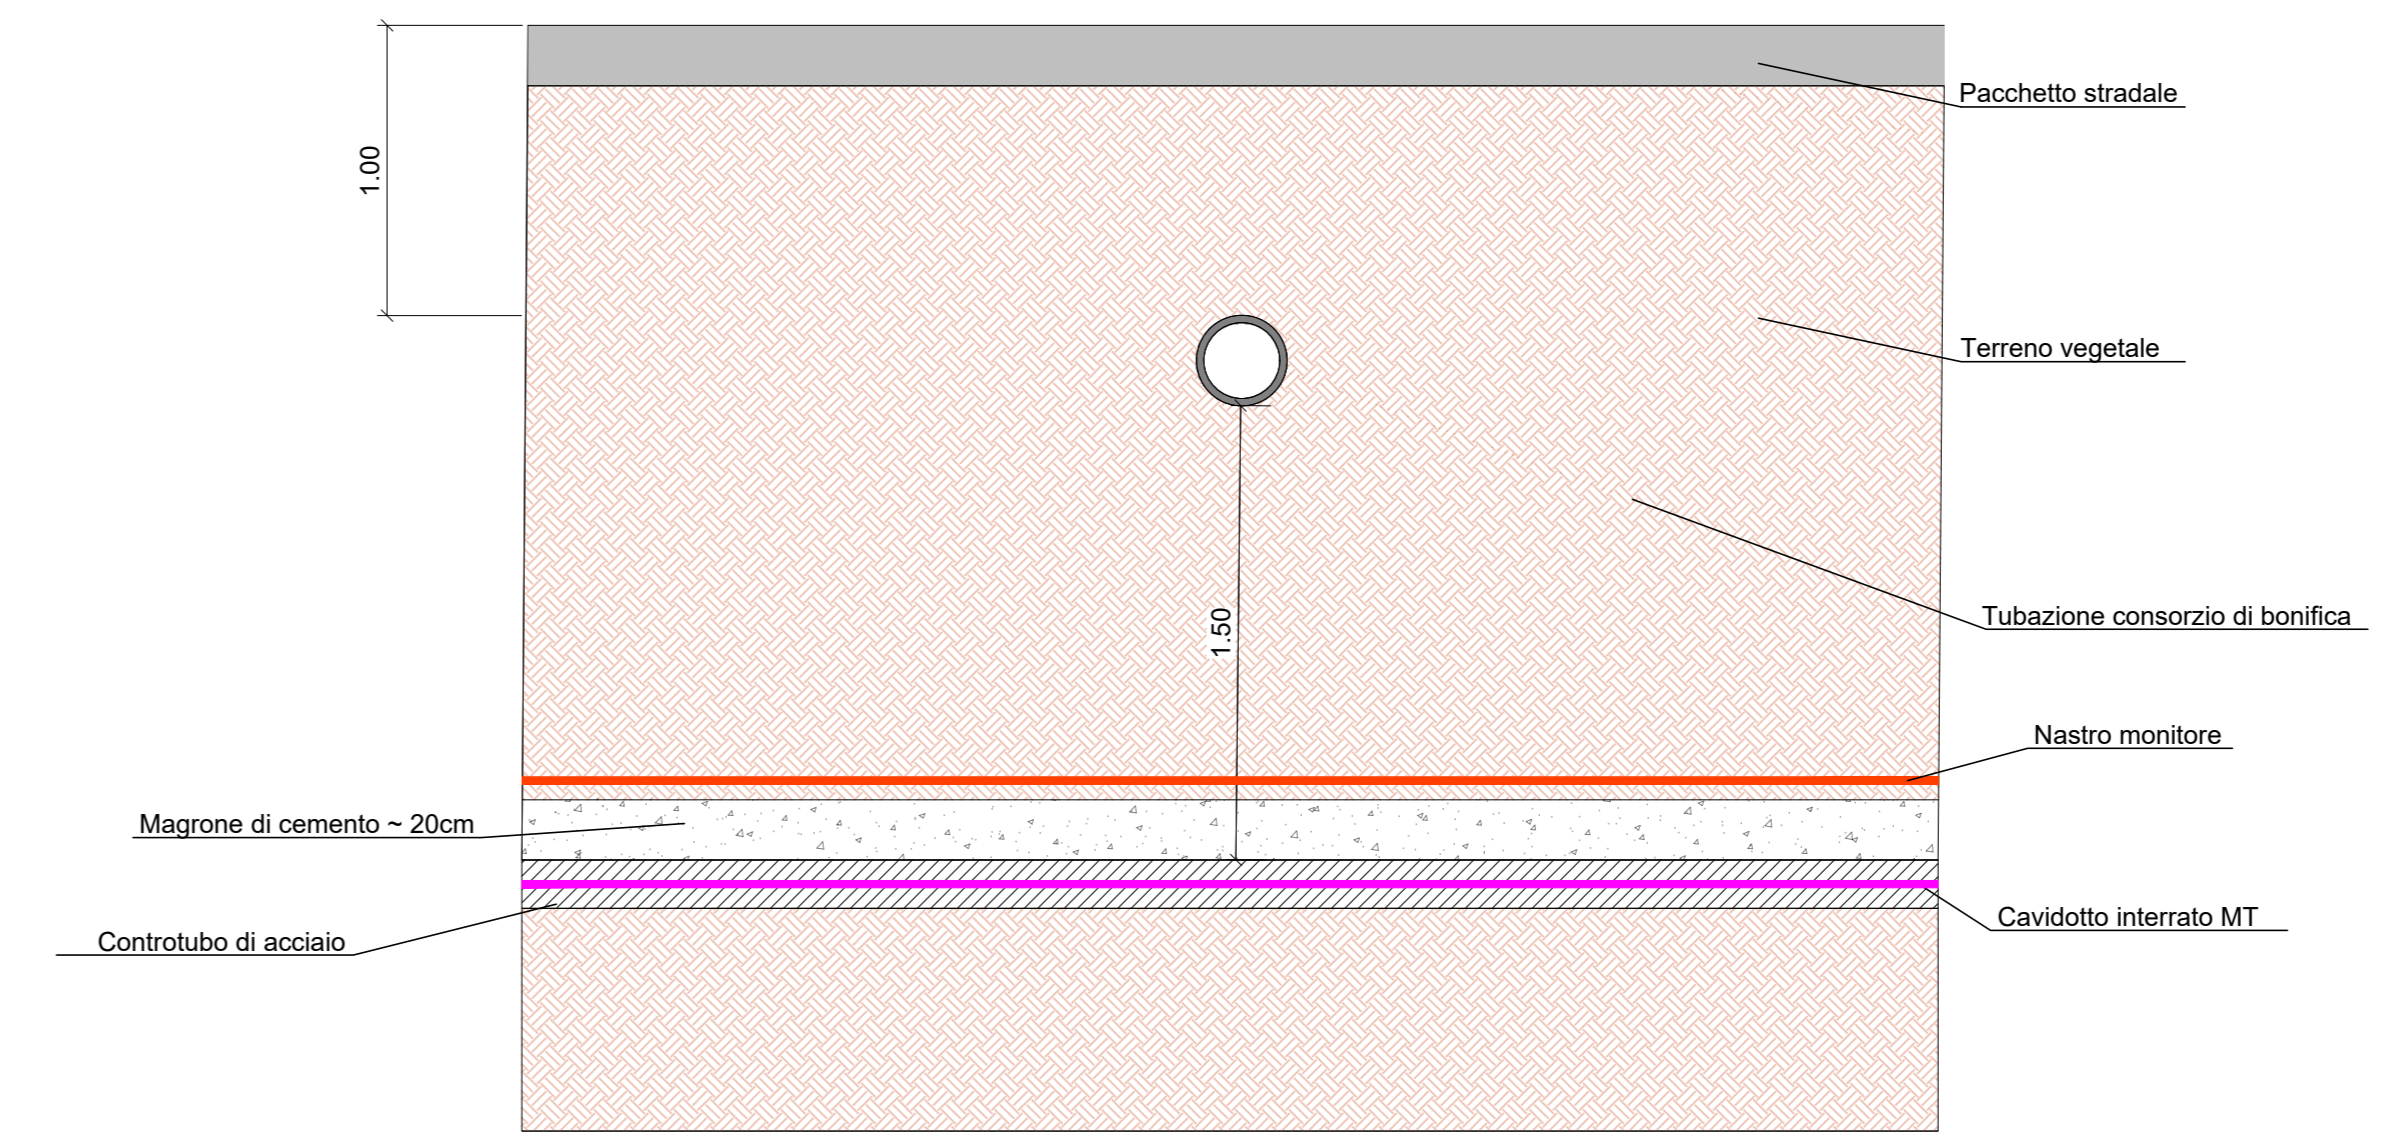

SEZIONE LONGITUDINALE ATTRAVERSAMENTO CON T.O.C.

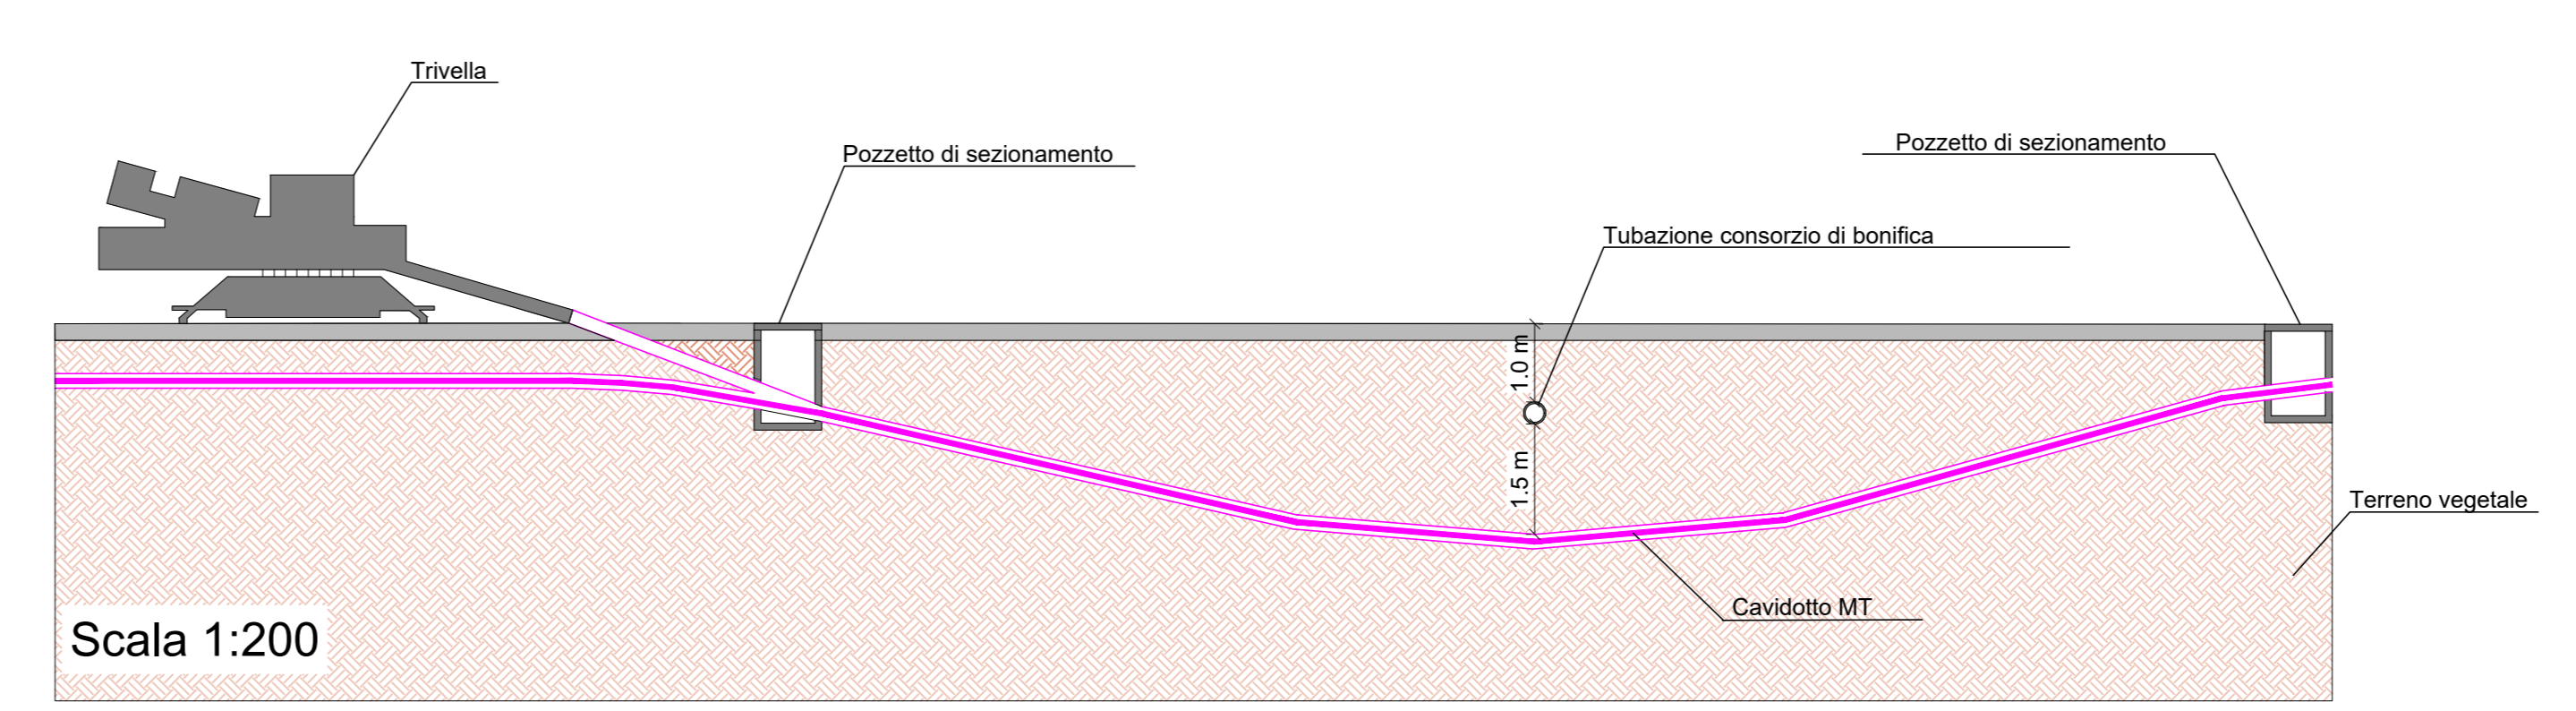

Localizzazione Geografica Impianto



Legenda

- Confini comunali
- Aerogeneratore: Fondazione, Piazzola definitiva, Sorvolo
- Piazzola temporanea
- Cavidotto interrato MT
- Sottostazione Elettrica Utente
- Ipotesi di connessione in fase di definizione tra ente gestore rete e società capofila
- Viabilità esistente
- Viabilità esistente da adeguare
- Adeguamenti temporanei alla viabilità
- Nuova viabilità
- Tubazione consorzio di bonifica
- Interferenza tra tubazione del consorzio di bonifica e cavidotto MT

REGIONE SARDEGNA
Provincia del Medio Campidano (VS)

COMUNI DI SAMASSI E SERRENTI



REV.	DESCRIZIONE	DATA	REDAZIONE	CONTROLLO	APPROV.
1	EMISSIONE PER INTEGRAZIONE MITE	11/11/22	PROTOLONI M.	FERRARO C.	MASTASI A.
0	EMISSIONE PER COMMENTI	04/11/22	PROTOLONI M.	FERRARO C.	MASTASI A.

Comititante:
SORGENTIA RENEWABLES S.R.L.

Sede Legale in Via Alghero, Assessorio, 4, 20145, Milano (MI)
Partita IVA: 10300050969 - PEC: sorgentia.renewables@begomail.it
Società al: Progettazione

Antex Group
Via Jorica, 16 - Loc. Belvedere - 06100 Sorbus (SR) Tel. 0931.1663409
Web: www.ontexgroup.it e-mail: info@ontexgroup.it
Progettista/Prosp. Tecnico:

PARCO EOLICO DI "SAMASSI - SERRENTI"

Revisto:
INDIVIDUAZIONE DELLE INTERFERENZE SU CTR RISPETTO
AL RETICOLO IMPIANTO CONSORZIO DI BONIFICA

Disegnato:
Dott. Ing. Cesare Furto
Ordine degli Ingegneri
della Provincia di Cagliari
n° 6130 sez. A

Scala: 1:15.000
Nome file: C20010505-PD-PL-06.1-01
Allegato: 1/1
F. An: A0
Livello: **DEFINITIVO**

Il presente documento è di proprietà della ANTEX GROUP s.r.l.
E' vietata la ristampa o l'uso in qualsiasi modo senza il permesso scritto della società.
Le società hanno il proprio logo a fianco di ogni pagina.