





Particolare A

Comune di Sanluri (VS)

Comune di Furtei (VS)

Comune di Serrenti (VS)



Comune di Samassi (VS)

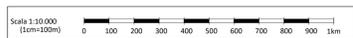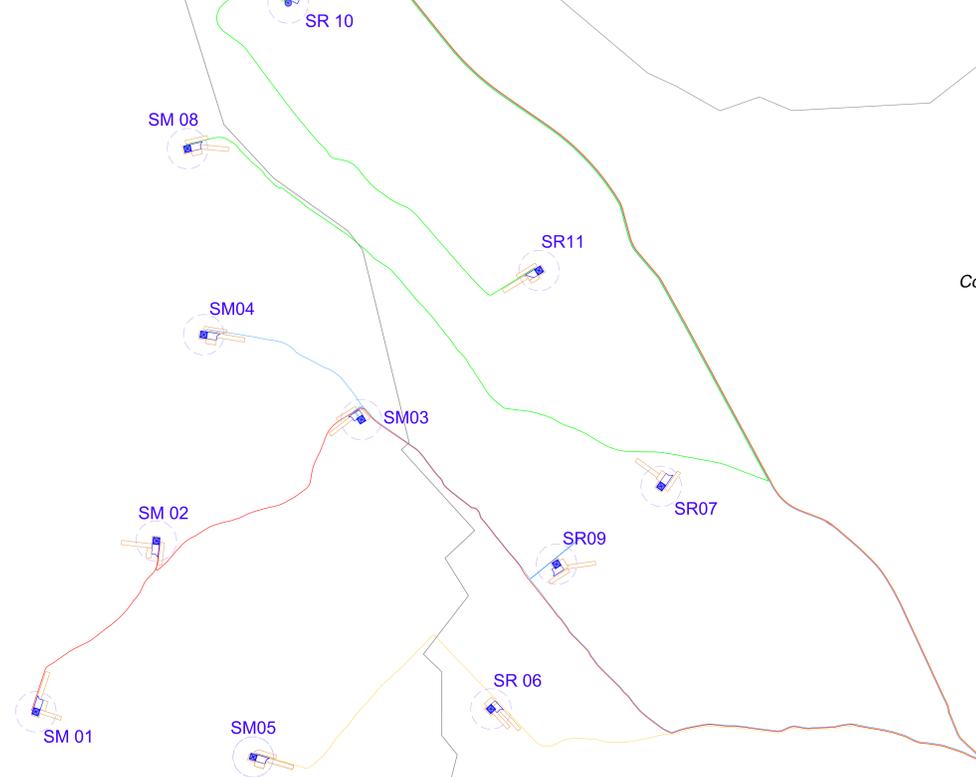

Particolare B

Comune di Sanluri (VS)

Comune di Furtei (VS)

 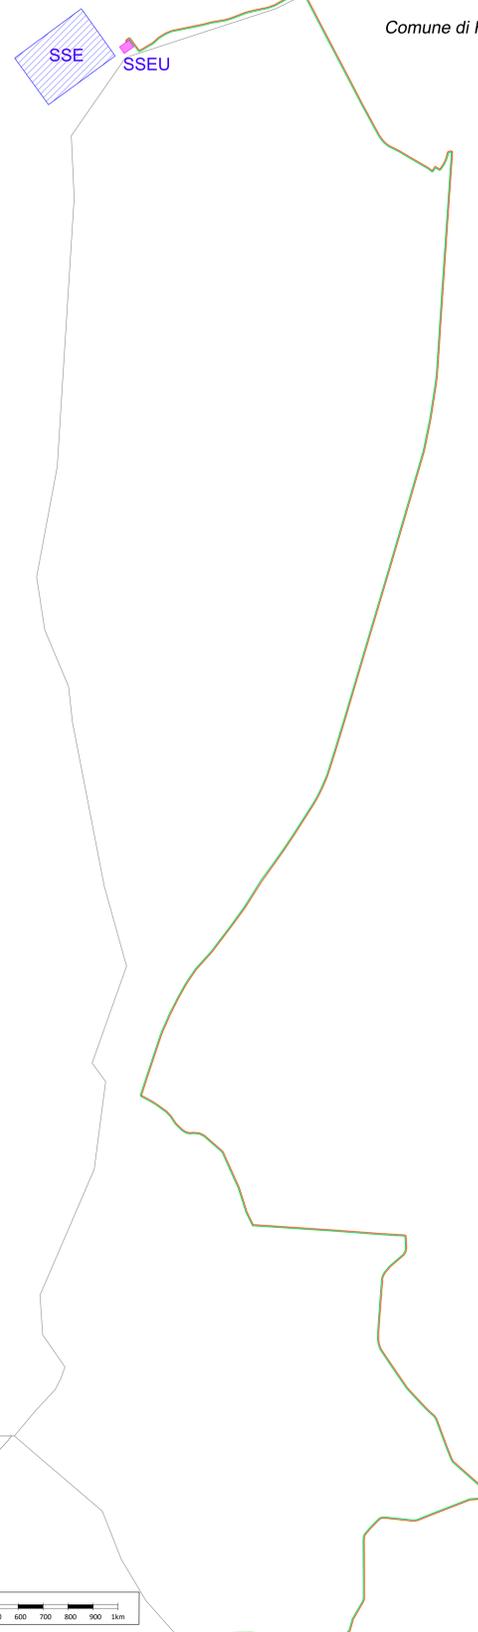


Localizzazione Geografica Impianto



Legenda

- Confini comunali
- Aerogeneratore: Fondazione, Piazzola definitiva, Sorvolo
- Piazzola temporanea
- Cavidotto MT: Linea 1
- Cavidotto MT: Linea 2
- Cavidotto MT: Linea 3
- Cavidotto MT: Linea 4
- Sottostazione Elettrica Utente
- Ipotesi di connessione in fase di definizione tra ente gestore rete e società capofila

Quadro di unione

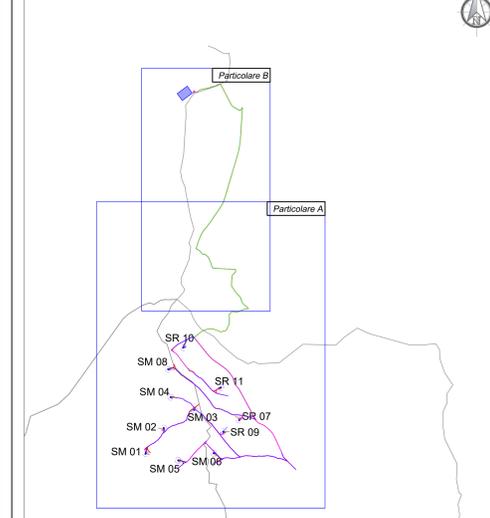

**REGIONE SARDEGNA**  
 Provincia del Medio Campidano (VS)

COMUNI DI SAMASSI E SERRENTI



2	EMISSIONE PER INTEGRAZIONI MITE	11/11/22	ROTOLOM M	FURNO C.	MASSTASI A.
1	EMISSIONE PER ENTI ESTERNI	01/10/21	ANTEX	FURNO C.	MASSTASI A.
0	EMISSIONE PER COMMENTI	26/10/21	ANTEX	FURNO C.	MASSTASI A.
REV:	DESCRIZIONE	DATA	REDATTO	CONTROL.	APPROV.

Comittente:  
**SORGENIA RENEWABLES S.R.L.**

Sede legale: In Via Agardi Assonara, 4, 20148, Milano (MI)  
 Partita I.V.A. 10300050969 - PEC: sorgenia.renewables@legomil.it  
 Società di Progettazione:





**Antex GROUP**  
 Via Jannico, 16 - Loc. Belvedere - 96100 Siracusa (SR) Tel. 0931.1663409  
 web: www.antexgroup.it e-mail: info@antexgroup.it

Progetto:  
**PARCO EOLICO DI "SAMASSI - SERRENTI"** **DEFINITIVO**

Titolo:  
 PIANTA CAVIDOTTI: DIVISIONE IN TRATTE  
 Progettista/Resp. Tecnico:  
 Dott. Ing. Cesare Fumo

Scala:  
 1:10.000  
 Nome (R.F./F.I.): C20010505-PD-EE-28-02  
 Anagelo: 1/2  
 F. Sc.: AD

Il presente documento è di proprietà della ANTEX GROUP s.r.l.  
 È vietata la ristampa o l'uso in qualsiasi modo il presente permesso scritto dalla società. La società tutela i propri diritti e ripete il logo.

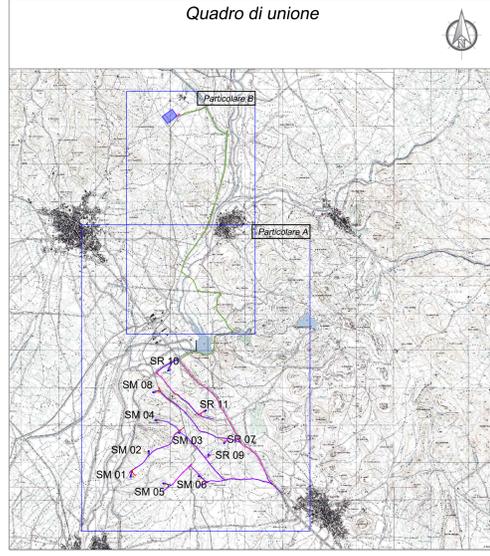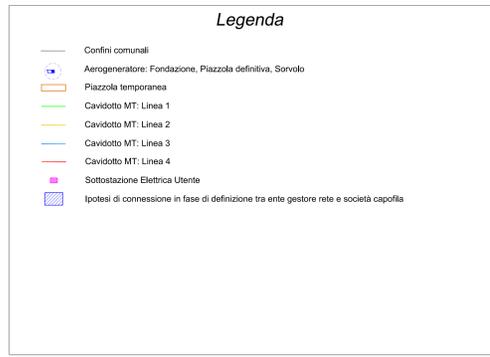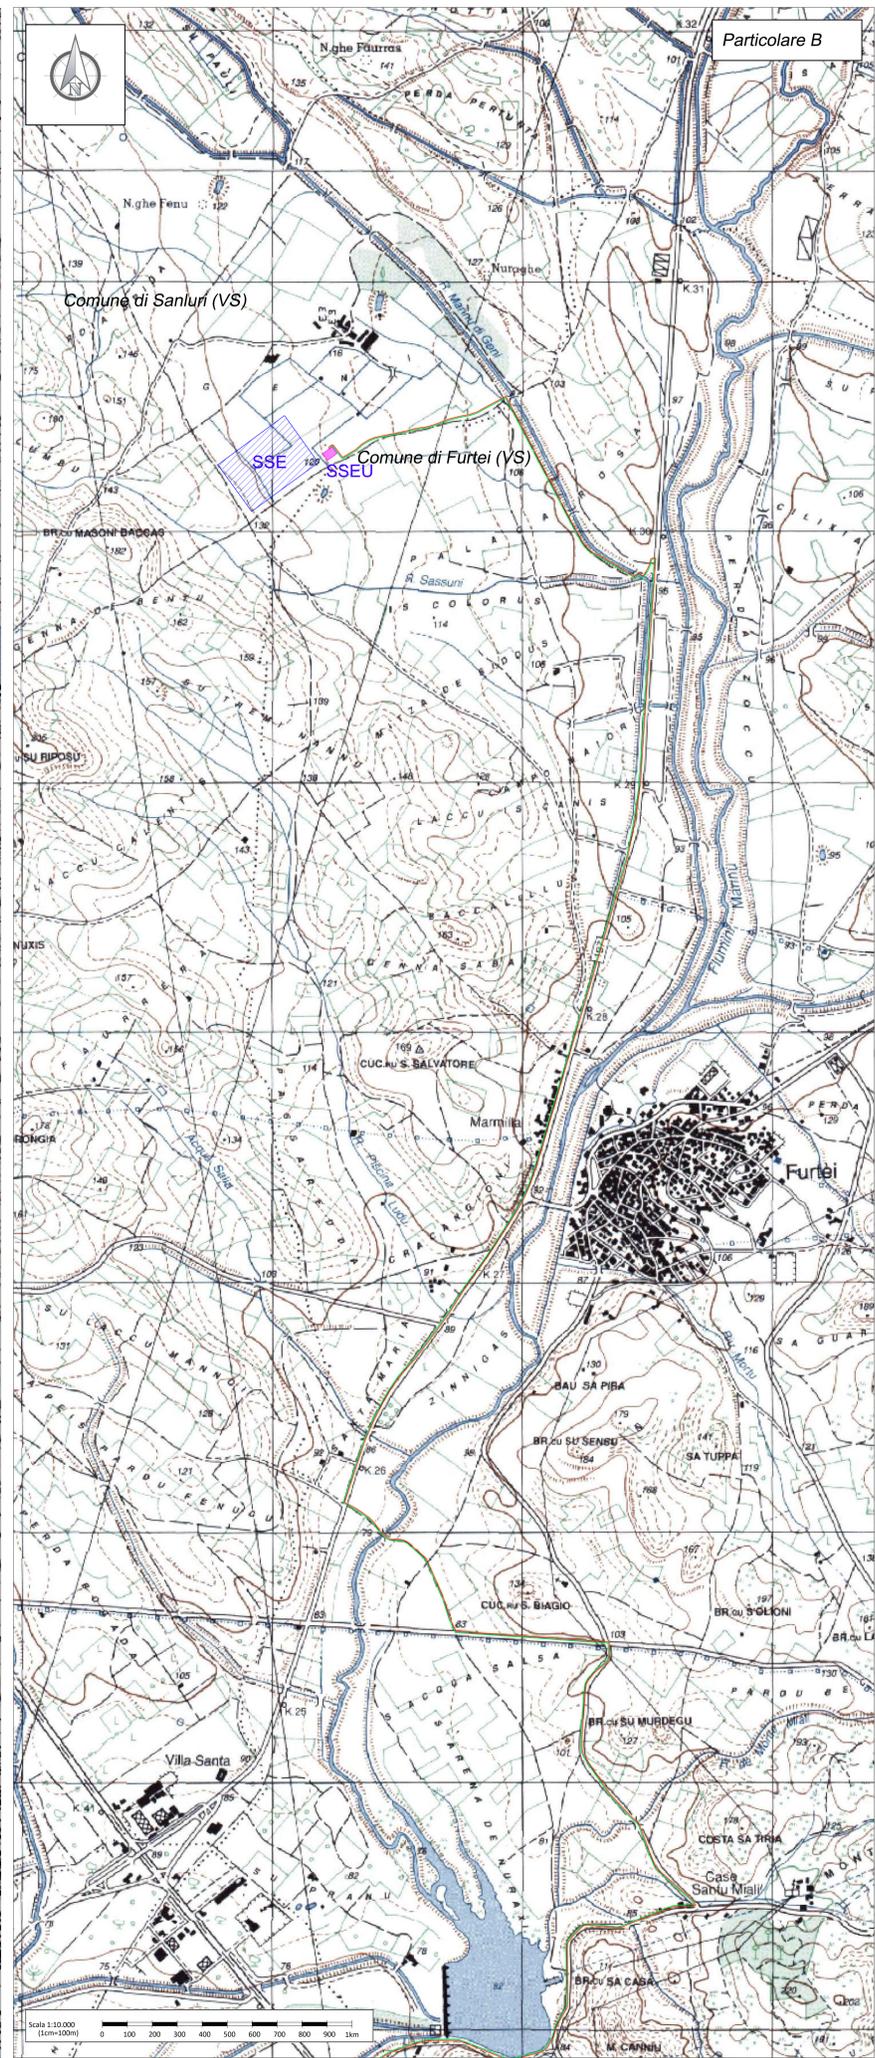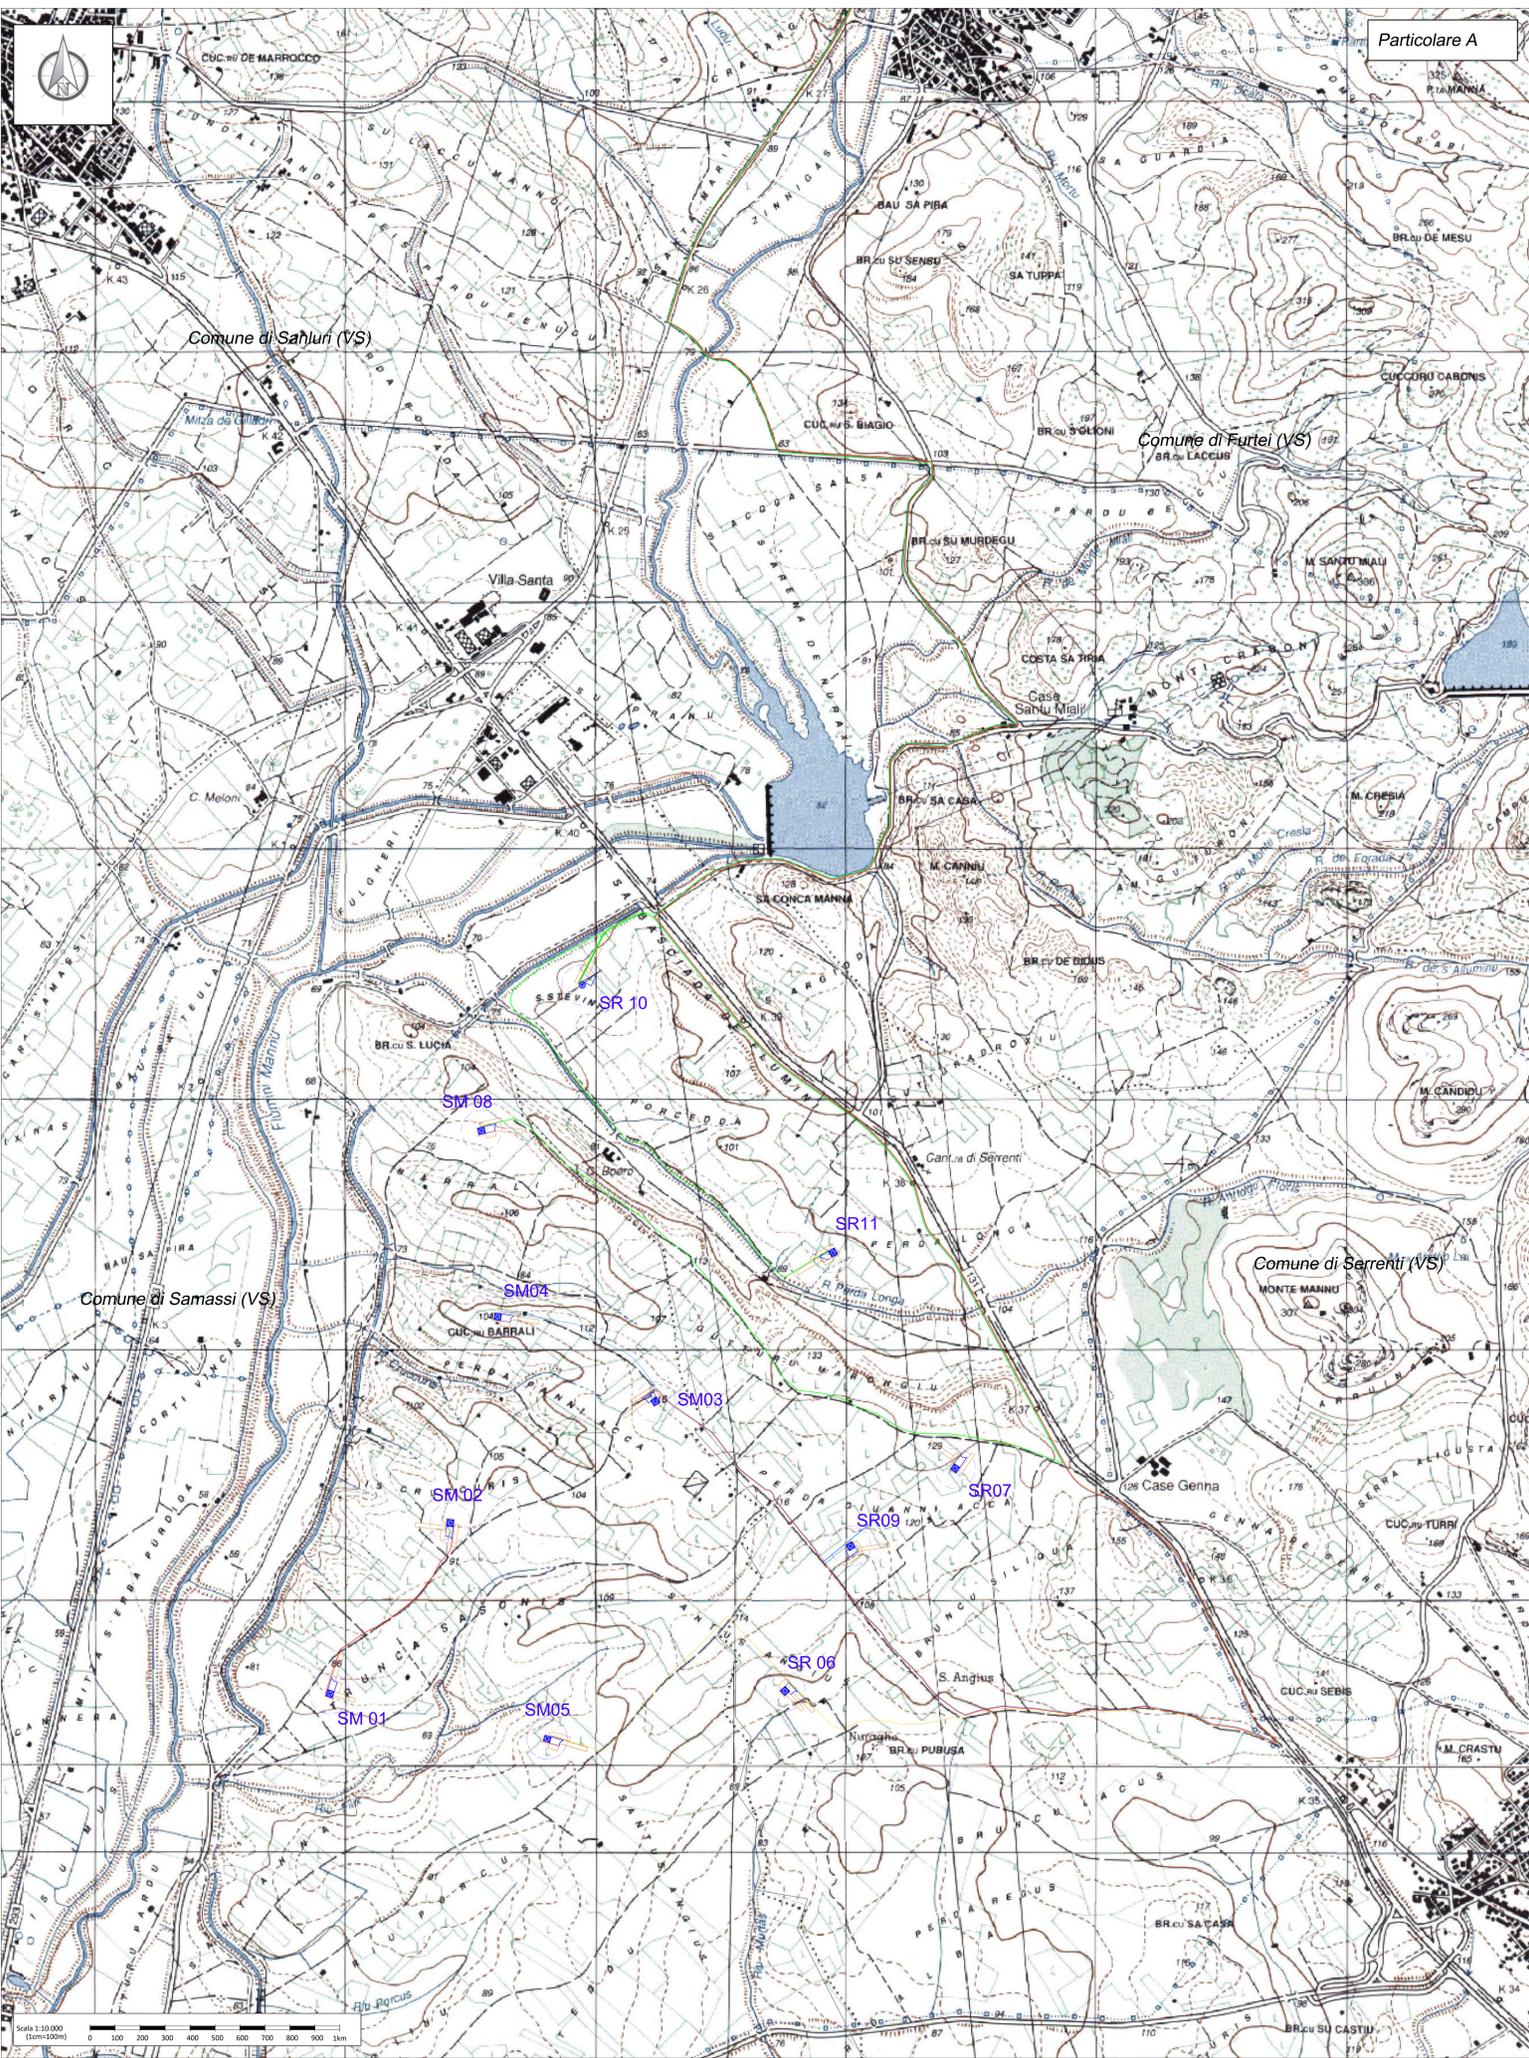

**REGIONE SARDEGNA**  
 Provincia del Medio Campidano (VS)

**COMUNI DI SAMASSI E SERRENTI**

REV.	DESCRIZIONE	DATA	REDATTO	CONTROL.	APPROV.
2	EMISSIONE PER INTEGRAZIONI MITE	11/11/22	ROTONDI M.	FURNO C.	MASIASI A.
1	EMISSIONE PER ENI ESTERNI	01/10/21	ANTEX	FURNO C.	MASIASI A.
0	EMISSIONE PER COMMENTI	26/10/21	ANTEX	FURNO C.	MASIASI A.

Coordinate:

**SORGENTIA RENEWABLES S.R.L.**

**Antex Group**

Progetto: **PARCO EOLICO DI "SAMASSI - SERRENTI"** **DEFINITIVO**

Scala: 1:10.000

Nome: 06/7/EE

Angolo: C20010505-PD-EE-28-02

Foglio: 2/2

Foto: AD

Progettista/Resp. Tecnico: **Dot. Ing. Cesare Fumo**

PIANTA CAVIDOTTI: DIVISIONE IN TRATTE SU IGM