

**Legenda PPR Assetto Storico Culturale**

BENI PAESAGGISTICI AMBIENTALI EX ART. 136 D.Lgs. N°42/04 e succ. mod.

- VINCOLI
- ★ Architettonico
- Vincoli ex. L. 1497/39

BENI PAESAGGISTICI AMBIENTALI EX ART. 142 D.Lgs. N°42/04 e succ. mod.

- VINCOLI
- ★ Archeologico

BENI PAESAGGISTICI AMBIENTALI EX ART. 143 D.Lgs. N°42/04 e succ. mod.

AREE CARATTERIZZATE DA EDIFICI E MANUFATTI DI VALENZA STORICO-CULTURALE

▨ Aree caratterizzate da preesistenze con valenza storico culturale

BENI DI INTERESSE PALEONTOLOGICO

LUOGHI DI CULTO DAL PREISTORICO ALL'ALTO MEDIOEVO

- Circolo megalitico
- Fonte - pozzo
- Abili e coverte
- Dolmen
- Tomba
- Betilo
- Menhir
- Tempio
- Domus de janas
- Grotta
- Cimitero
- Sepoltura
- Ipogeo funerario
- Necropoli
- Tomba dei giganti

INSEDIAMENTI ARCHEOLOGICI DAL PREURAGICO ALL'ETA' MODERNA. COMPENDENTI SIA INSEDIAMENTI TIPO VILLAGGIO, SIA INSEDIAMENTI DI TIPO URBANO, SIA INSEDIAMENTI RURALI

- Abitato
- Antifeaio
- ▲ Capanne
- Rinvenimenti
- Terme
- Cava
- Cisterna
- Complesso
- Ruderi
- Villaggio
- Deposito
- Inseediamento
- Nuraghe
- Presenza prenuragica
- Grotta riparo

ARCHITETTURE RELIGIOSE MEDIEVALI, MODERNE E CONTEMPORANEE

- Chiesa
- Cripta
- Oratorio
- Santuario
- Abbazia
- Cappella
- Convento
- Cumbessias
- Seminario

AREE MILITARI STORICHE SINO ALLA II GUERRA MONDIALE

- Castello fortificazioni
- Castello
- Torre

AREE CARATTERIZZATE DA INSEDIAMENTI STORICI

■ CENTRI DI ANTICA E PRIMA FORMAZIONE

■ INSEDIAMENTO SPARSO: MEDAU, FURRIADROXIU, BODDEU, CUILE, STAZZO

BENI IDENTITARI EX ARTT. 5 E 9 N.T.A.

AREE CARATTERIZZATE DA PRESENZA DI EDIFICI E MANUFATTI DI VALENZA STORICO-CULTURALE

ELEMENTI INDIVIDUI STORICO-ARTISTICI DAL PREISTORICO AL CONTEMPORANEO. COMPENDENTI RAPPRESENTAZIONI ICONICHE O ANICONICHE DI CARATTERE RELIGIOSO, POLITICO, MILITARE

- Fontana
- Scalinata
- Portale
- Serbatoio
- Forno
- Pozzo
- Status
- Struttura

ARCHEOLOGICHE INDUSTRIALI E AREE ESTRATTIVE, ARCHITETTURE E AREE PRODUTTIVE STORICHE

- Tombara
- Molino
- Quakchiera

ARCHITETTURE SPECIALISTICHE, CIVILI STORICHE

- Caserma forestale
- Albergo
- Casa
- Dogana
- Collegio
- Villa
- Palazzo
- Edificio
- Scuola
- Municipio

RETI ED ELEMENTI CONNETTIVI

RETE INFRASTRUTTURALE STORICA


- Fario
- Scalinata
- Porto storico
- Strada
- Acquedotto
- Stazione

TRAME E MANUFATTI DEL PAESAGGIO AGRO-PASTORALE STORICO-CULTURALE

AREE DI INSEDIAMENTO PRODUTTIVO DI INTERESSE STORICO-CULTURALE

- ▨ Aree dell'organizzazione mineraria
- ▨ Aree della bonifica
- ▨ Aree delle saline storiche
- ▨ Parco geomemoriale ambientale e storico d.m. ambiente 265/01

Nota: In legenda i testi in grigio indicano che il sito o il bene in questione non è presente all'interno dell'Area di Impatto Potenziale

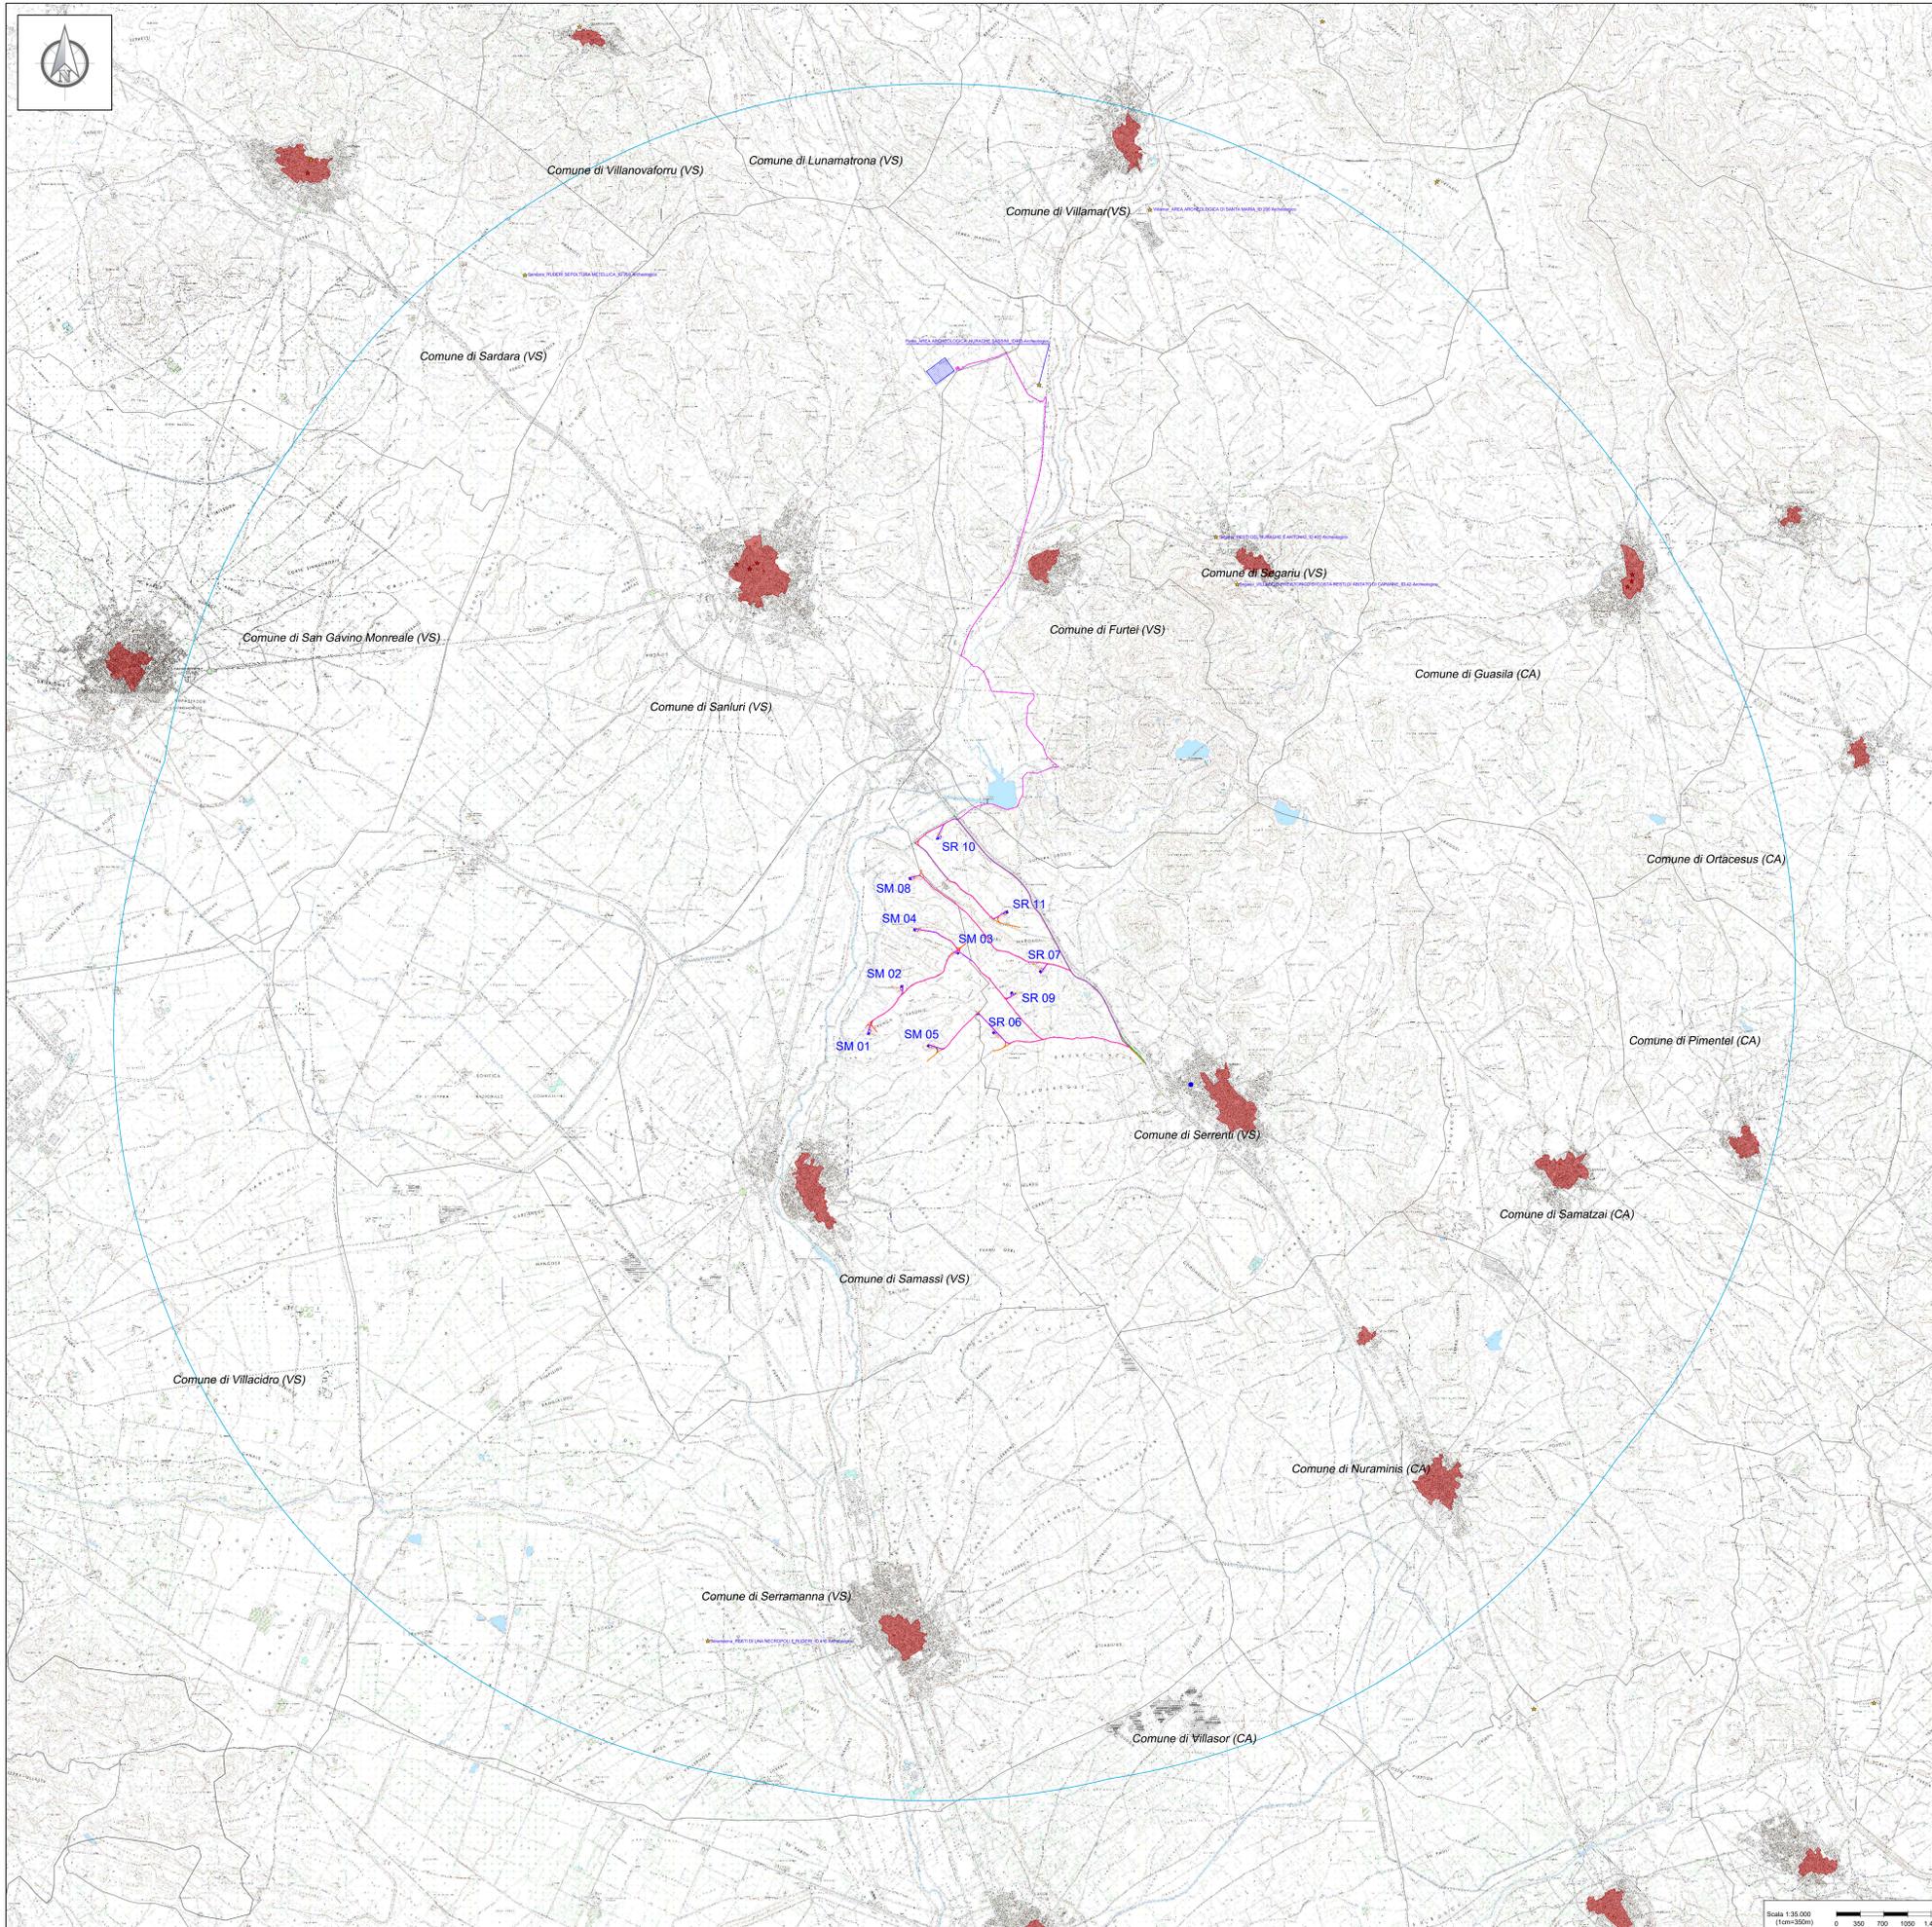

**Localizzazione Geografica Impianto**



**Legenda**

- Confini comunali
- Area di impatto potenziale = Hmax X 50 = 206 X 50 = 11km
- Aerogeneratore: Fondazione, Piazzola definitiva, Sorvolò
- Piazzola temporanea
- Caviddotto MT
- Sottostazione Elettrica Utente
- Ipotesi di connessione in fase di definizione tra ente gestore rete e società capofila
- Viabilità esistente
- Viabilità esistente da adeguare
- Adeguamenti temporanei alla viabilità
- Nuova viabilità

**REGIONE SARDEGNA**  
Provincia del Medio Campidano (VS)

**COMUNI DI SAMASSI E SERRENTI**



2	EMMISSIONE PER INTEGRAZIONI RATE	11/11/22	PIZZOLINI M. GAMBARDO A. NASTASI A.		
1	EMMISSIONE PER ENTI ESTERNI	01/10/21	ANTEX FUSARO C. NASTASI A.		
0	EMMISSIONE PER COMMENTI	07/07/21	ANTEX FUSARO C. NASTASI A.		
REV:	DESCRIZIONE	DATA	REDAITTO	CONTROL	APPROV.

Comitente: **SORGENTIA RENEWABLES S.R.L.**

Sede legale in Via Agazzi, Assessoro, n. 20148, Milano (MI)  
Partita IVA: 1200000098 - PEC: sorgentia@renewablesgroup.it  
Società di Progettazione: **sorgentia RENEWABLES** Ingegneria & Innovazione

Progetto: **PARCO EOLICO DI "SAMASSI - SERRENTI"**

Tecnico: **Dot. Ing. Cesare Forno**  
Cofin. e Resp. Tecnico  
della Provincia di Catania  
n° 6130/acc. A.




Scal: 1:35.000 (1:100-350m) | Foglio: 1/2 | F. n.º: AD+ | Livello: **DEFINITIVO**

Il presente documento è di proprietà della ANEX GROUP s.p.a. e' messo a disposizione e non e' autorizzato senza il permesso scritto dalla società. Le società sono i propri diritti e segni di legge.

**Legenda PPR Assetto Storico Culturale**

- BENI PAESAGGISTICI AMBIENTALI EX ART. 136 D.Lgs. N°42/04 e succ. mod.**  
**VINCOLI**  
 ★ Architettonico Vincol. ex. l. 1497/99
- BENI PAESAGGISTICI AMBIENTALI EX ART. 142 D.Lgs. N°42/04 e succ. mod.**  
**VINCOLI**  
 ★ Archeologico
- BENI PAESAGGISTICI AMBIENTALI EX ART. 143 D.Lgs. N°42/04 e succ. mod.**  
**AREE CARATTERIZZATE DA EDIFICI E MANUFATTI DI VALENZA STORICO-CULTURALE**  
 Aree caratterizzate da presistenze con valenza storico culturale
- BENI DI INTERESSE PALEONTOLOGICO**  
**LUOGHI DI CULTO DAL PREISTORICO ALL'ALTO MEDIOEVO**
- AREE FUNERARIE DAL PREISTORICO ALL'ALTO MEDIOEVO**
- INSEDIAMENTI ARCHEOLOGICI DAL PRENEURIGICO ALL'ETA' MODERNA, COMPRESI SIA INSEDIAMENTI TIPO VILLAGGIO, SIA INSEDIAMENTI DI TIPO URBANO, SIA INSEDIAMENTI RURALI**
- ARCHITETTURE RELIGIOSE MEDIEVALI, MODERNE E CONTEMPORANEE**
- AREE MILITARI STORICHE SINO ALLA II GUERRA MONDIALE**
- AREE CARATTERIZZATE DA INSEDIAMENTI STORICI**  
 CENTRI DI ANTICA E PRIMA FORMAZIONE  
 INSEDIAMENTO SPARSO: MEDAU, FURRIADROXIU, BODEU, CULLE, STAZZO
- BENI IDENTITARI EX ARTT. 5 E 9 N.T.A.**
- AREE CARATTERIZZATE DA PRESENZA DI EDIFICI E MANUFATTI DI VALENZA STORICO-CULTURALE**  
 ELEMENTI INDIVIDUI STORICO-ARTISTICI DAL PREISTORICO AL CONTEMPORANEO, COMPRESI RAPPRESENTAZIONI ICONICHE O ANONICHE DI CARATTERE RELIGIOSO, POLITICO, MILITARE
- ARCHEOLOGICHE INDUSTRIALI E AREE ESTRATTIVE, ARCHITETTURE E AREE PRODUTTIVE STORICHE**
- ARCHITETTURE SPECIALISTICHE, CIVILI STORICHE**
- RETI ED ELEMENTI CONNETTIVI**  
**RETE INFRASTRUTTURALE STORICA**
- TRAME E MANUFATTI DEL PAESAGGIO AGRO-PASTORALE STORICO-CULTURALE**
- AREE DI INSEDIAMENTO PRODUTTIVO DI INTERESSE STORICO-CULTURALE**  
 Aree dell'organizzazione mineraria  
 Aree della bonifica  
 Aree delle saline storiche  
 Parco geomorfologico ambientale e storico d.m. ambiente 285/01

Nota: in legenda i testi in grigio indicano che il sito o il bene in questione non è presente all'interno dell'area raffigurata

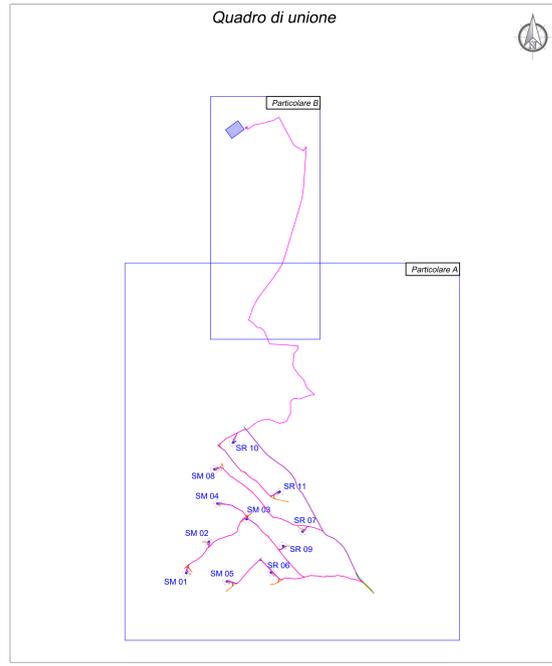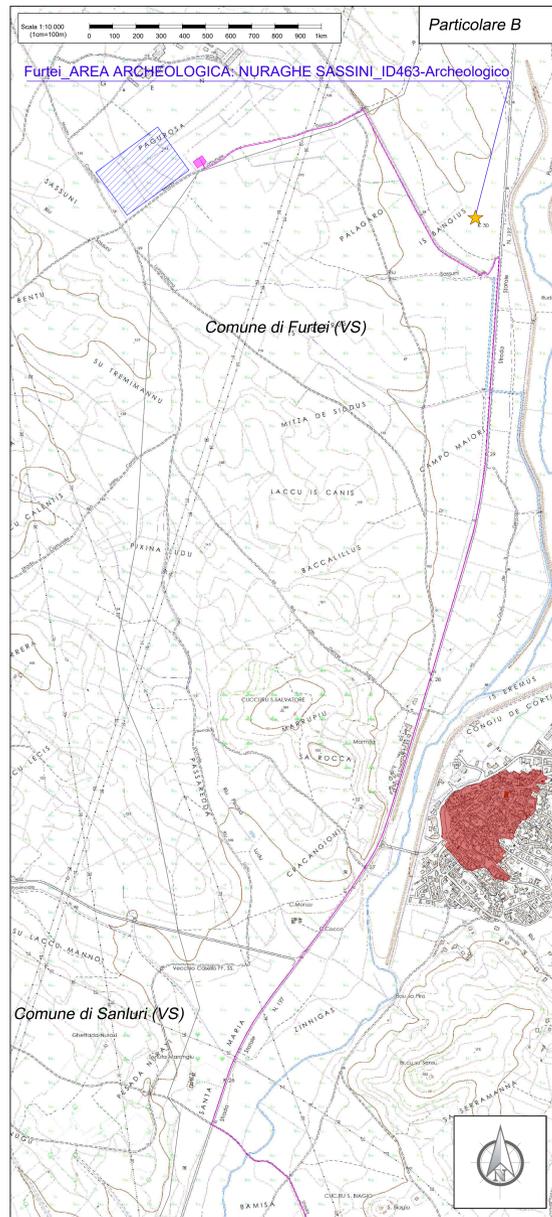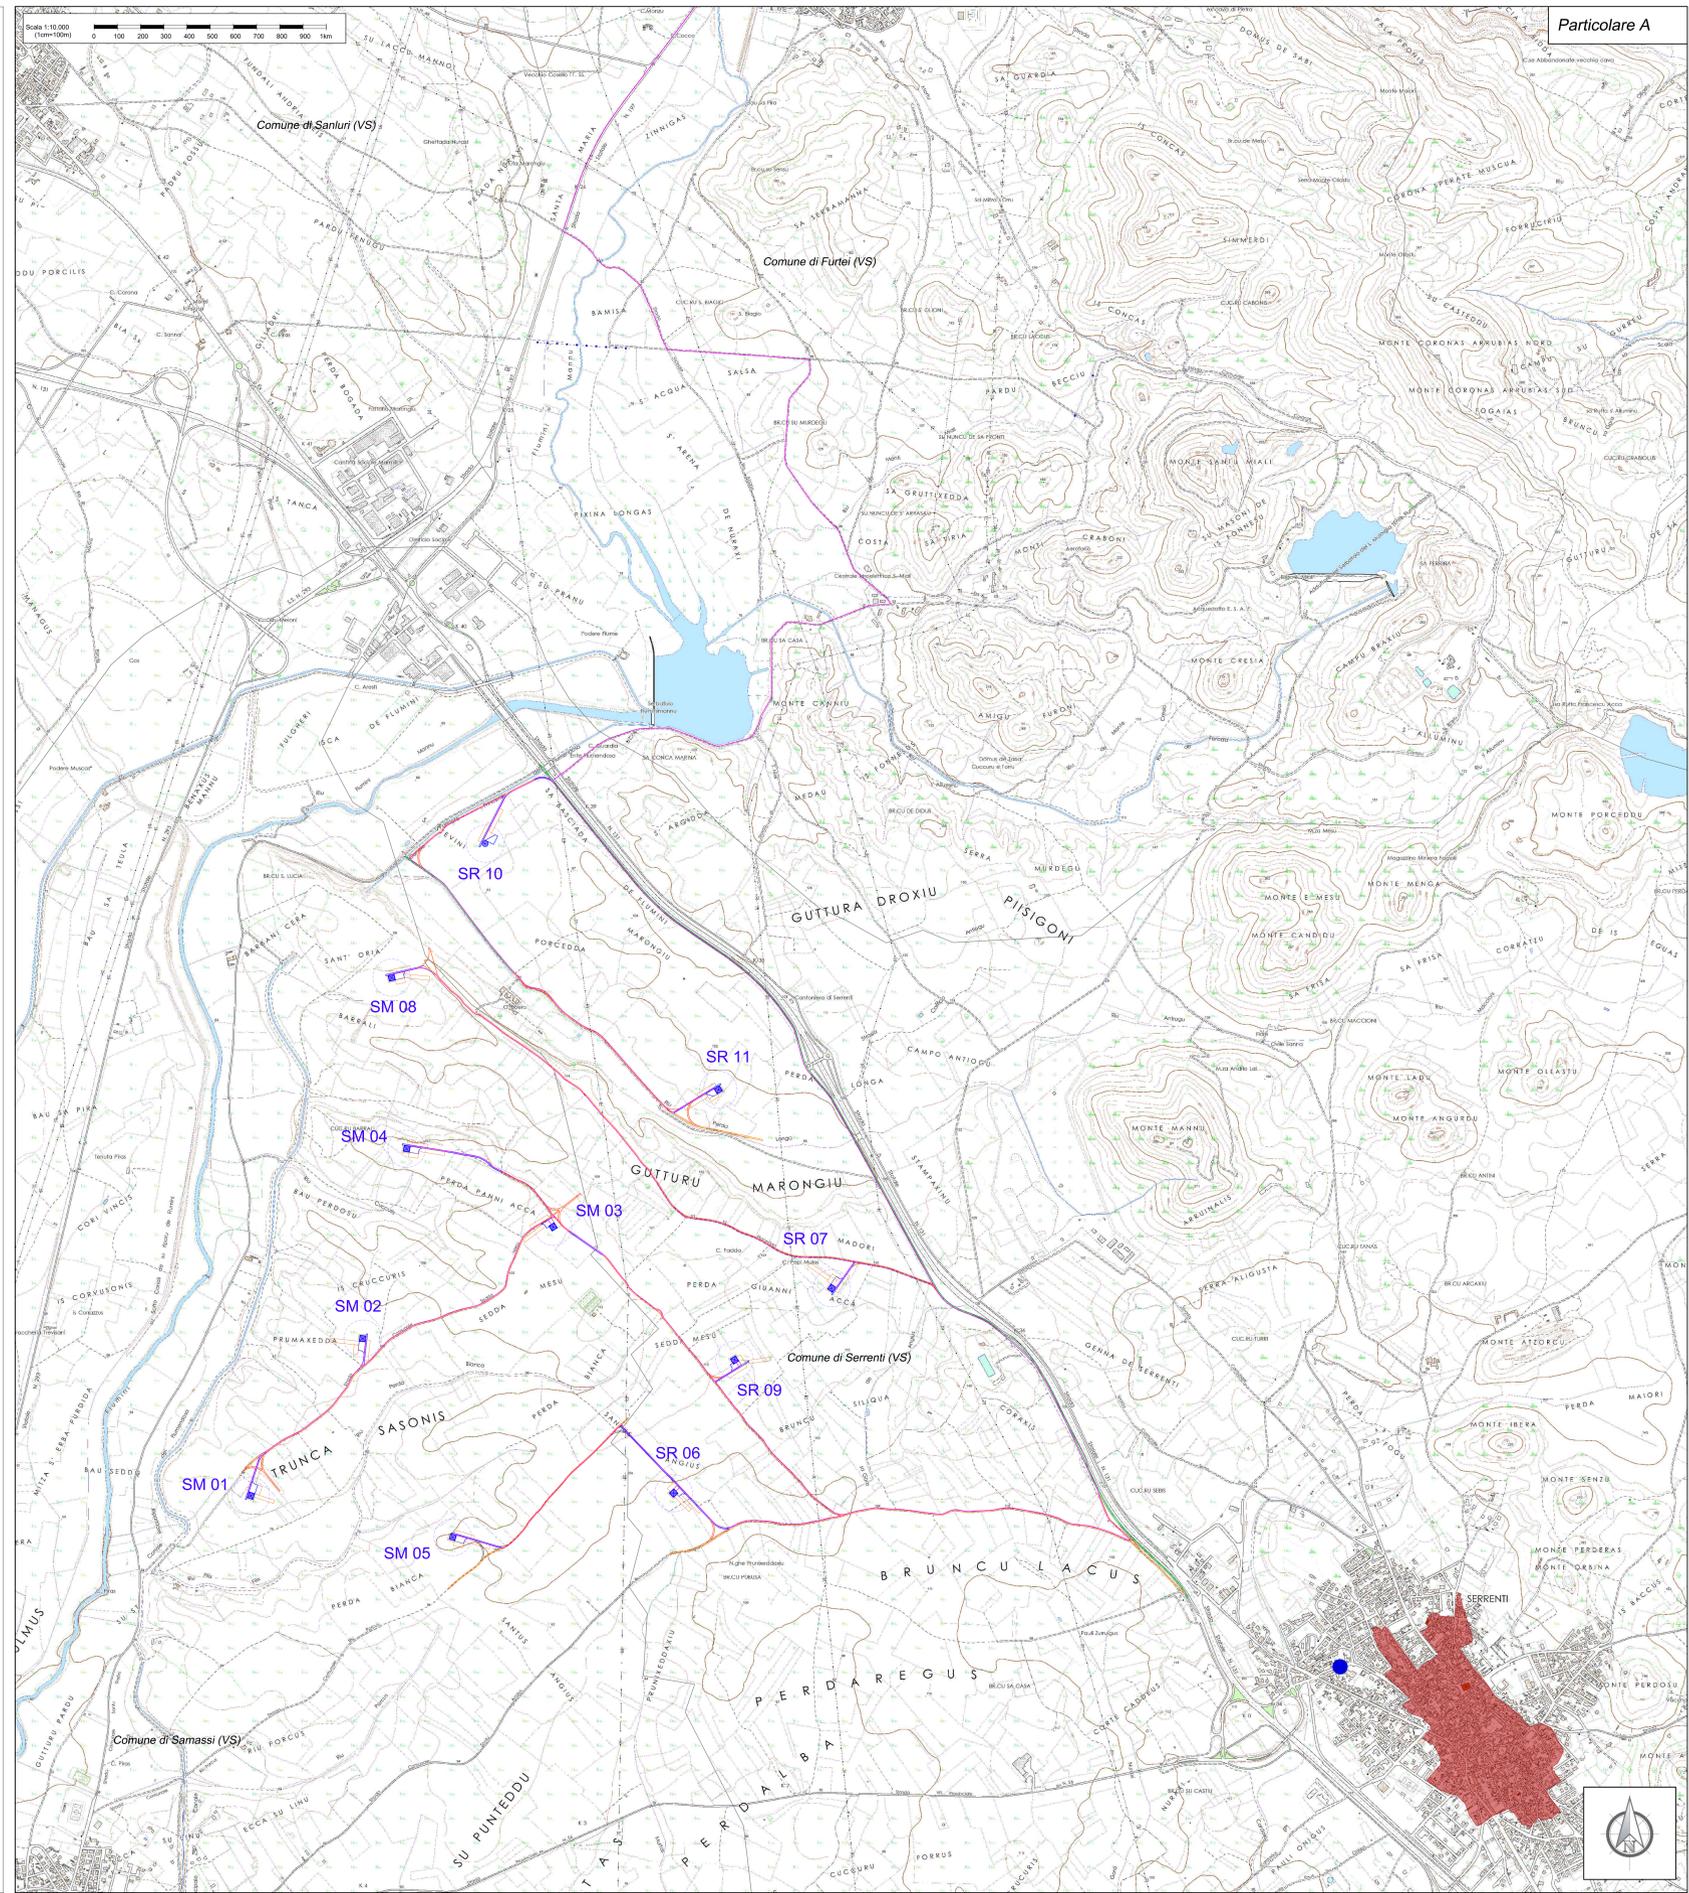

- Legenda**
- Confini comunali
  - Area di impatto potenziale = Hmax X 50 = 206 X 50 = 11km
  - Aerogeneratore: Fondazione, Piazzola definitiva, Sorvolo
  - Piazzola temporanea
  - Caviodotto MT
  - Sottostazione Elettrica Utente
  - Ipotesi di connessione in fase di definizione tra ente gestore rete e società capofila
  - Viabilità esistente
  - Viabilità esistente da adeguare
  - Adeguamenti temporanei alla viabilità
  - Nuova viabilità

**REGIONE SARDEGNA**  
 Provincia del Medio Campidano (VS)

**COMUNI DI SAMASSI E SERRENTI**

2	EMMISSIONE PER INTEGRAZIONI WTE	11/11/22	ROTTOLINI	CONTRASTI	NASTASI	A
7	EMMISSIONE PER ENTI ESTERNI	01/10/21	ANEX	PIRRO	C.	NASTASI
8	EMMISSIONE PER COMMENTI	01/05/21	ANEX	PIRRO	C.	NASTASI
REV.	DESCRIZIONE	DATA	REDATTO	CONTROL.	APPROV.	

Comitente: **SORGENTIA RENEWABLES S.R.L.**

Indirizzo: Via Sogno Alessandro, 4, 20149, Milano (MI)  
 Partita IVA: 1205000098 - P.IEC: sorgentia.renewables@sorgentia.it

Progettista: **Antex**

Progetto: **PARCO EOLICO DI "SAMASSI - SERRENTI"**

Titolo: **INQUADRAMENTO IMPIANTO EOLICO SU PPR ASSETTO STORICO CULTURALE INQUADRAMENTO DI DETTAGLIO**

Scala: 1:10.000 Nome DIS/P.LE: C20010505-VA-PL-03.2-03 Anzitutto: 2/2 F.to: AD+ Livello: DEFINITIVO

Il presente documento è di proprietà della ANEX GROUP S.p.A. e non si può copiare, riprodurre o utilizzare senza il permesso scritto dalla società. Le società tutte i propri diritti e riserva di legge.