


INQUADRAMENTO SU ORTOFOTO CON OPERE DI CONNESSIONE - SCALA 1:15.000

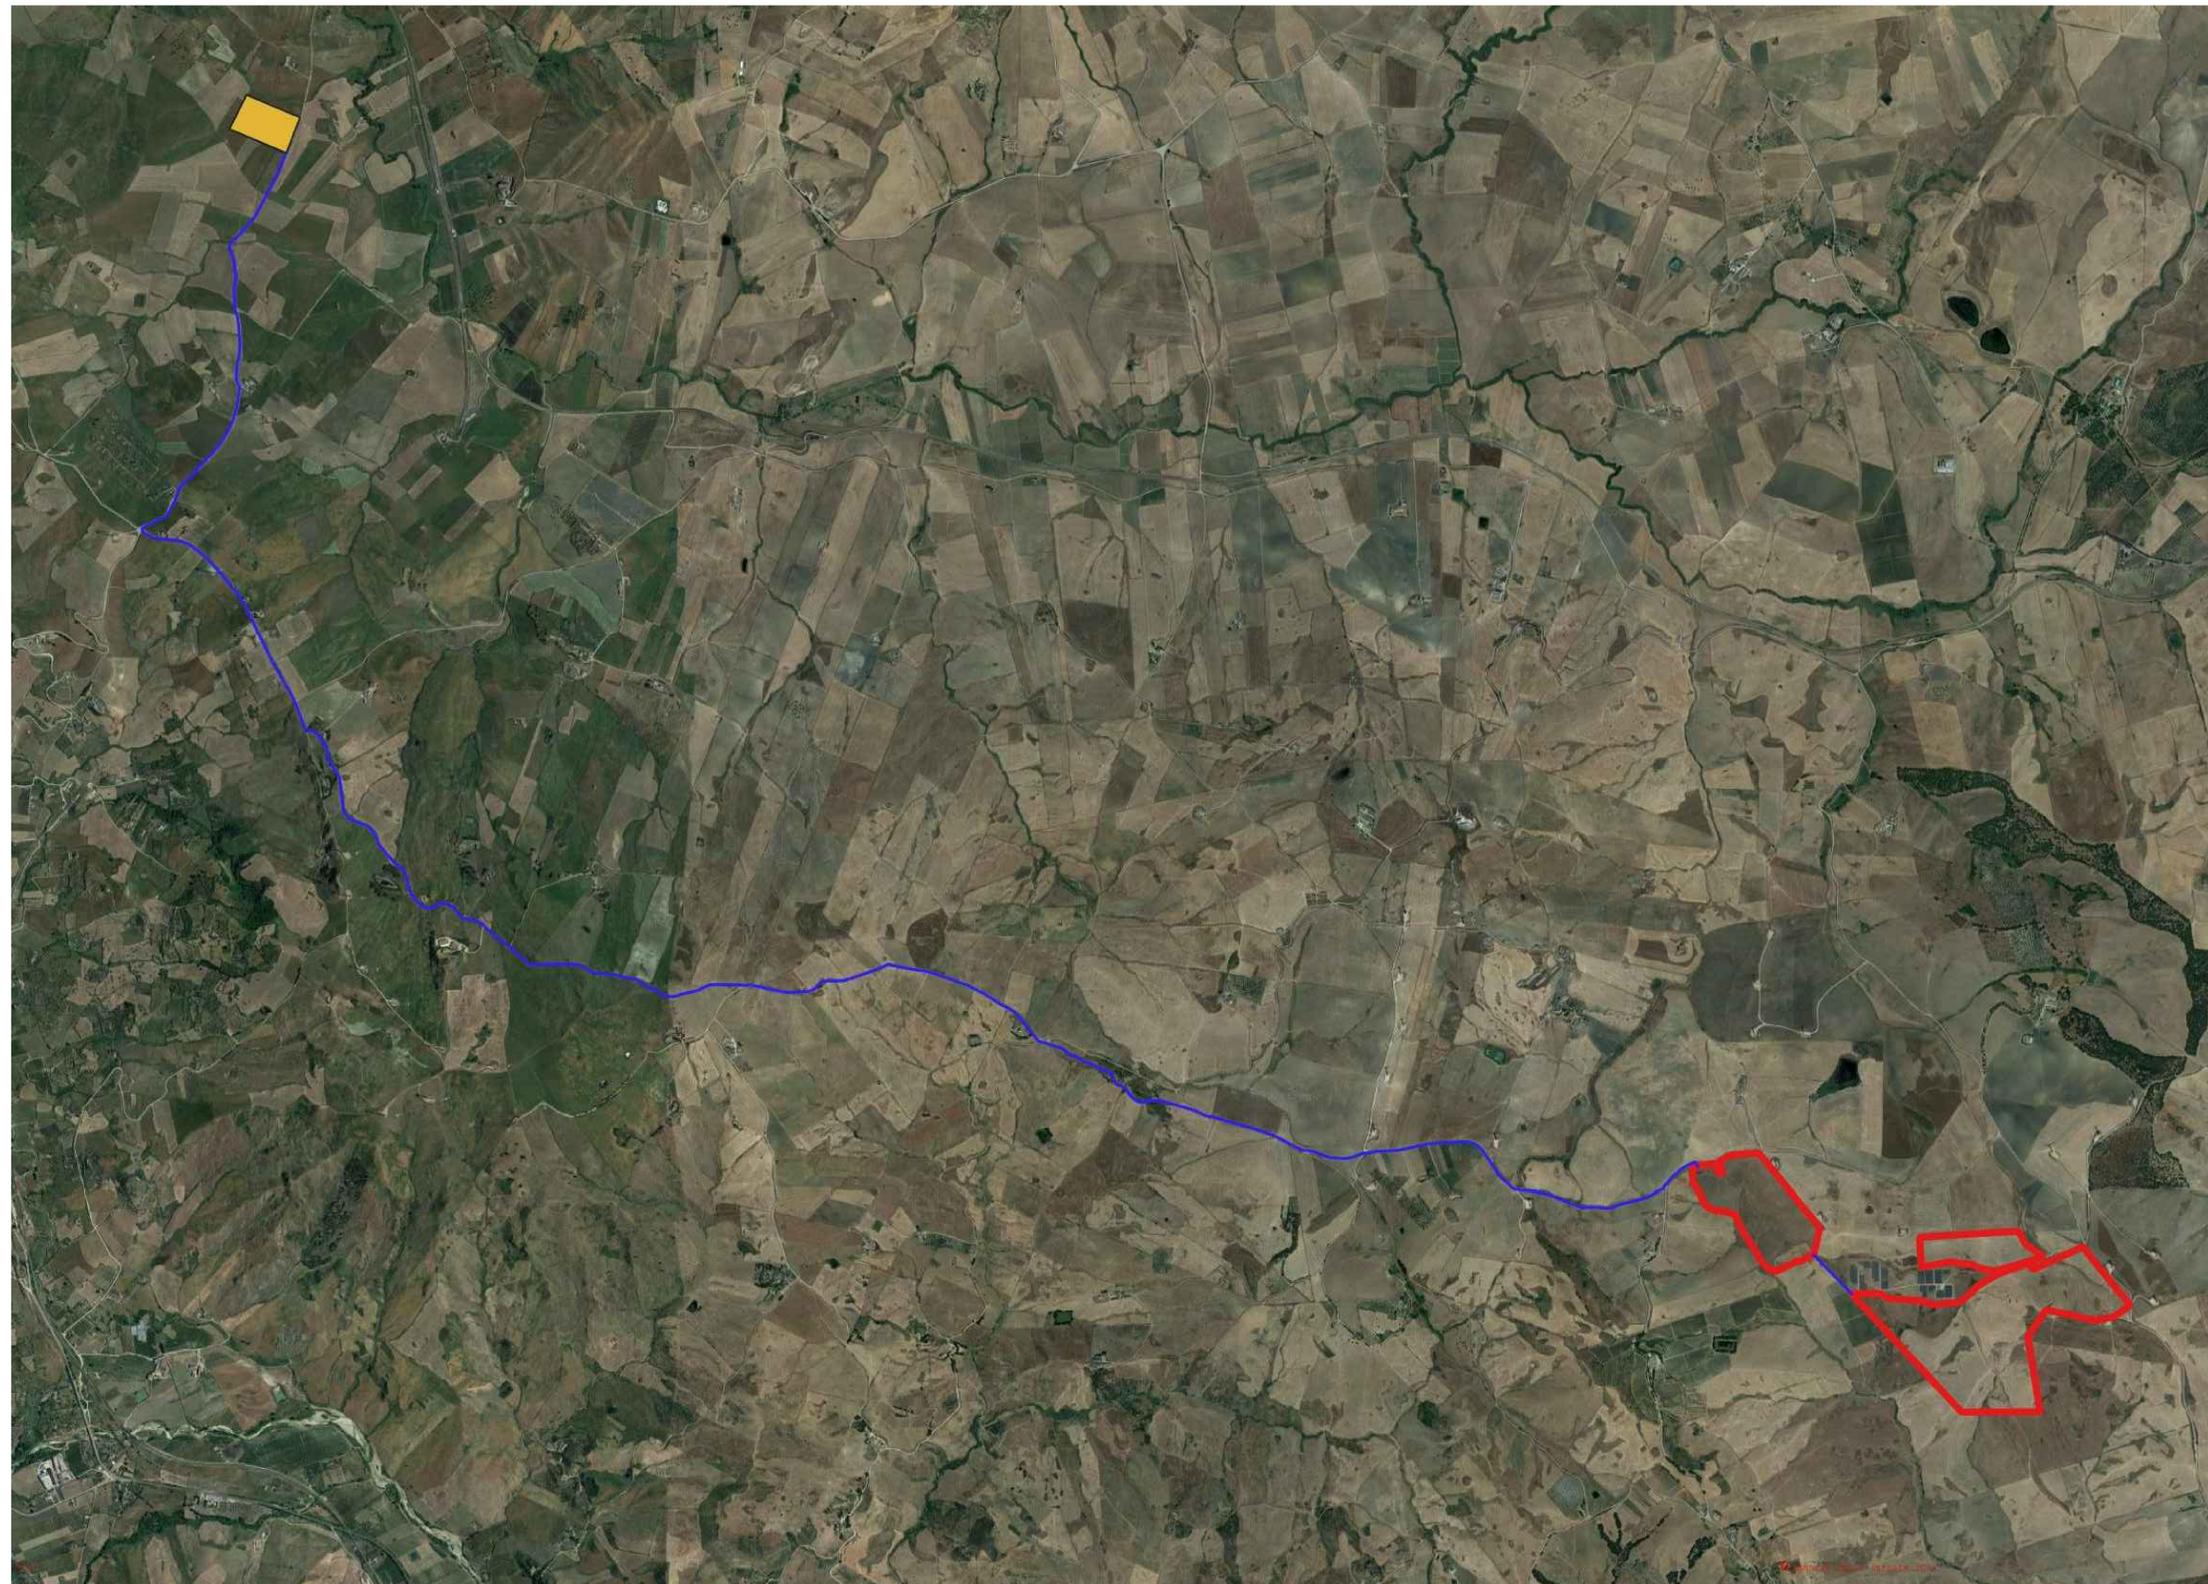

LEGENDA

	AREA IMPIANTO
	CAVIDOTTO MT
	AREA STAZIONE ELETTRICA



**PROGETTO PER LA REALIZZAZIONE  
DI UN IMPIANTO AGRIVOLTAICO**  
NEL COMUNE DI CAMMARATA (AG) E  
NEL COMUNE DI VALLELUNGA PRATAMENO (CL)  
Potenza massima di picco: 57.462 kWp  
Potenza massima di immissione: 50.000 kW

ELABORATI PROGETTUALI

CODICE ELABORATO	TITOLO ELABORATO
AF.Tav03	INQUADRAMENTO TERRITORIALE OPERE DI CONNESSIONE SU ORTOFOTO

COMMITTENTE  
**ILOS**  
INE Montoni Vecchio Srl  
A Company of ICS New Energy Italy  
INE Montoni Vecchio S.p.A.  
Piazza di Sant'Anastasia,  
00186 Roma  
P.IVA 15232631008

INE Montoni Vecchio Srl  
Piazza di Sant'Anastasia 3, 00186 Roma  
P.IVA n. C.F. 15232631008  
*Ing. Enrico Galletta*  
firmato digitalmente

PROGETTAZIONE  
**2A SINERGY**  
2A SINERGY S.p.A. S.p.A.  
Via Giuseppe Verdi 4  
00186 Roma  
P.IVA 0208610784



ENTI

DATA: APRILE 2022      SCALA:      FORMATO CARTA: A4