RILIEVO PLANO-ALTIMETRICO - SCALA 1:8000

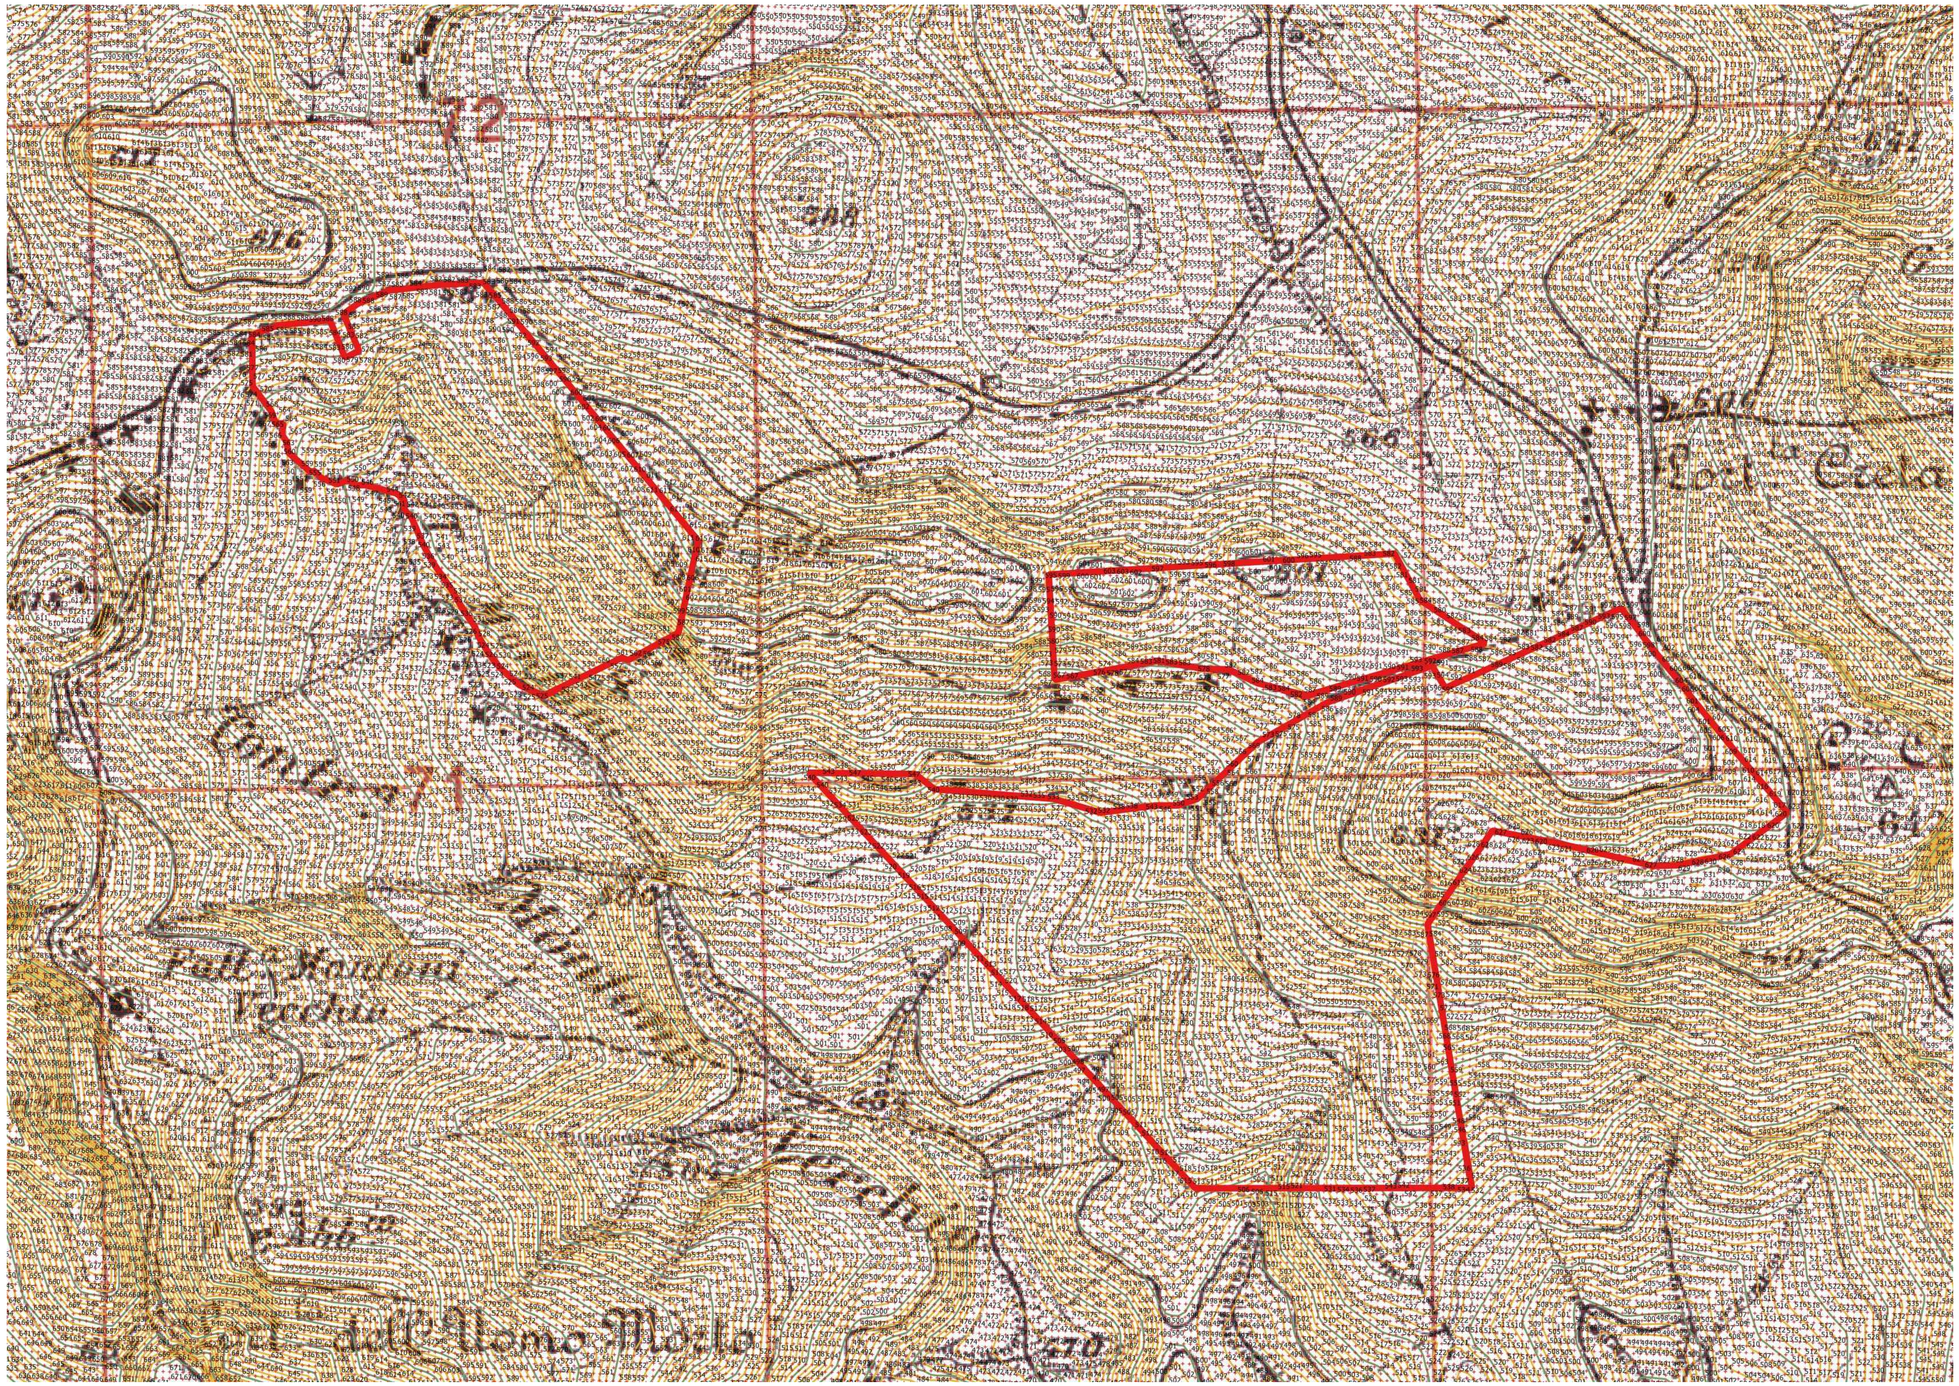

LEGENDA

- CURVE DI LIVELLO A 2m
- AREA DI PROGETTO
- XXX QUOTA DEL PUNTO BATTUTO

PROVINCIA DI AGRIGENTO | PROVINCIA DI CALTANISETTA | COMUNE DI CAMMARATA | COMUNE DI VALLELUNGA PRATAMENO | REGIONE SICILIANA

PROGETTO PER LA REALIZZAZIONE DI UN IMPIANTO AGRIVOLTAICO

NEL COMUNE DI CAMMARATA (AG) E
NEL COMUNE DI VALLELUNGA PRATAMENO (CL)

Potenza massima di picco: 57.462 kWp
Potenza massima di immissione: 50.000 kW

ELABORATI PROGETTUALI

CODICE ELABORATO	TITOLO ELABORATO
AF.Tav05	*RILIEVO PLANO-ALTIMETRICO*

COMMITTENTE

ILOS

INE Montoni Vecchio Srl
A Company of ILOS New Energy Italy

INE Montoni Vecchio S.r.l.
Piazza di Sant'Anastasia,
00186 Roma
P.IVA 16232631008

INE Montoni Vecchio Srl
Piazza di Sant'Anastasia 7, 00186 Roma
P.IVA e C.F.: 16232631008

firmato digitalmente

PROGETTAZIONE

2ASINERGY engineering&consulting

2A SINERGY s.r.l. S.B.
Piazza Giuseppe Verdi 8
00198 Roma
Tel. 0968 201203
P.IVA 03394670794

Progettista: Ing. Enrico Gadaleta

ORDINE DEGLI INGEGNERI DELLA PROVINCIA DI RAVENNA
ORDINE DEGLI INGEGNERI DELLA PROVINCIA DI AGRIGENTO
Dott. Ing. ENRICO GADALETA
Sez. A 7651
SETTORE: INDUSTRIALE
SETTORE: CIVILE AMBIENTALE
SETTORE: INFORMAZIONE

ENTI

DATA: APRILE 2022

SCALA:

FORMATO CARTA: A4