




Cancello carrabile
(Vista frontale)

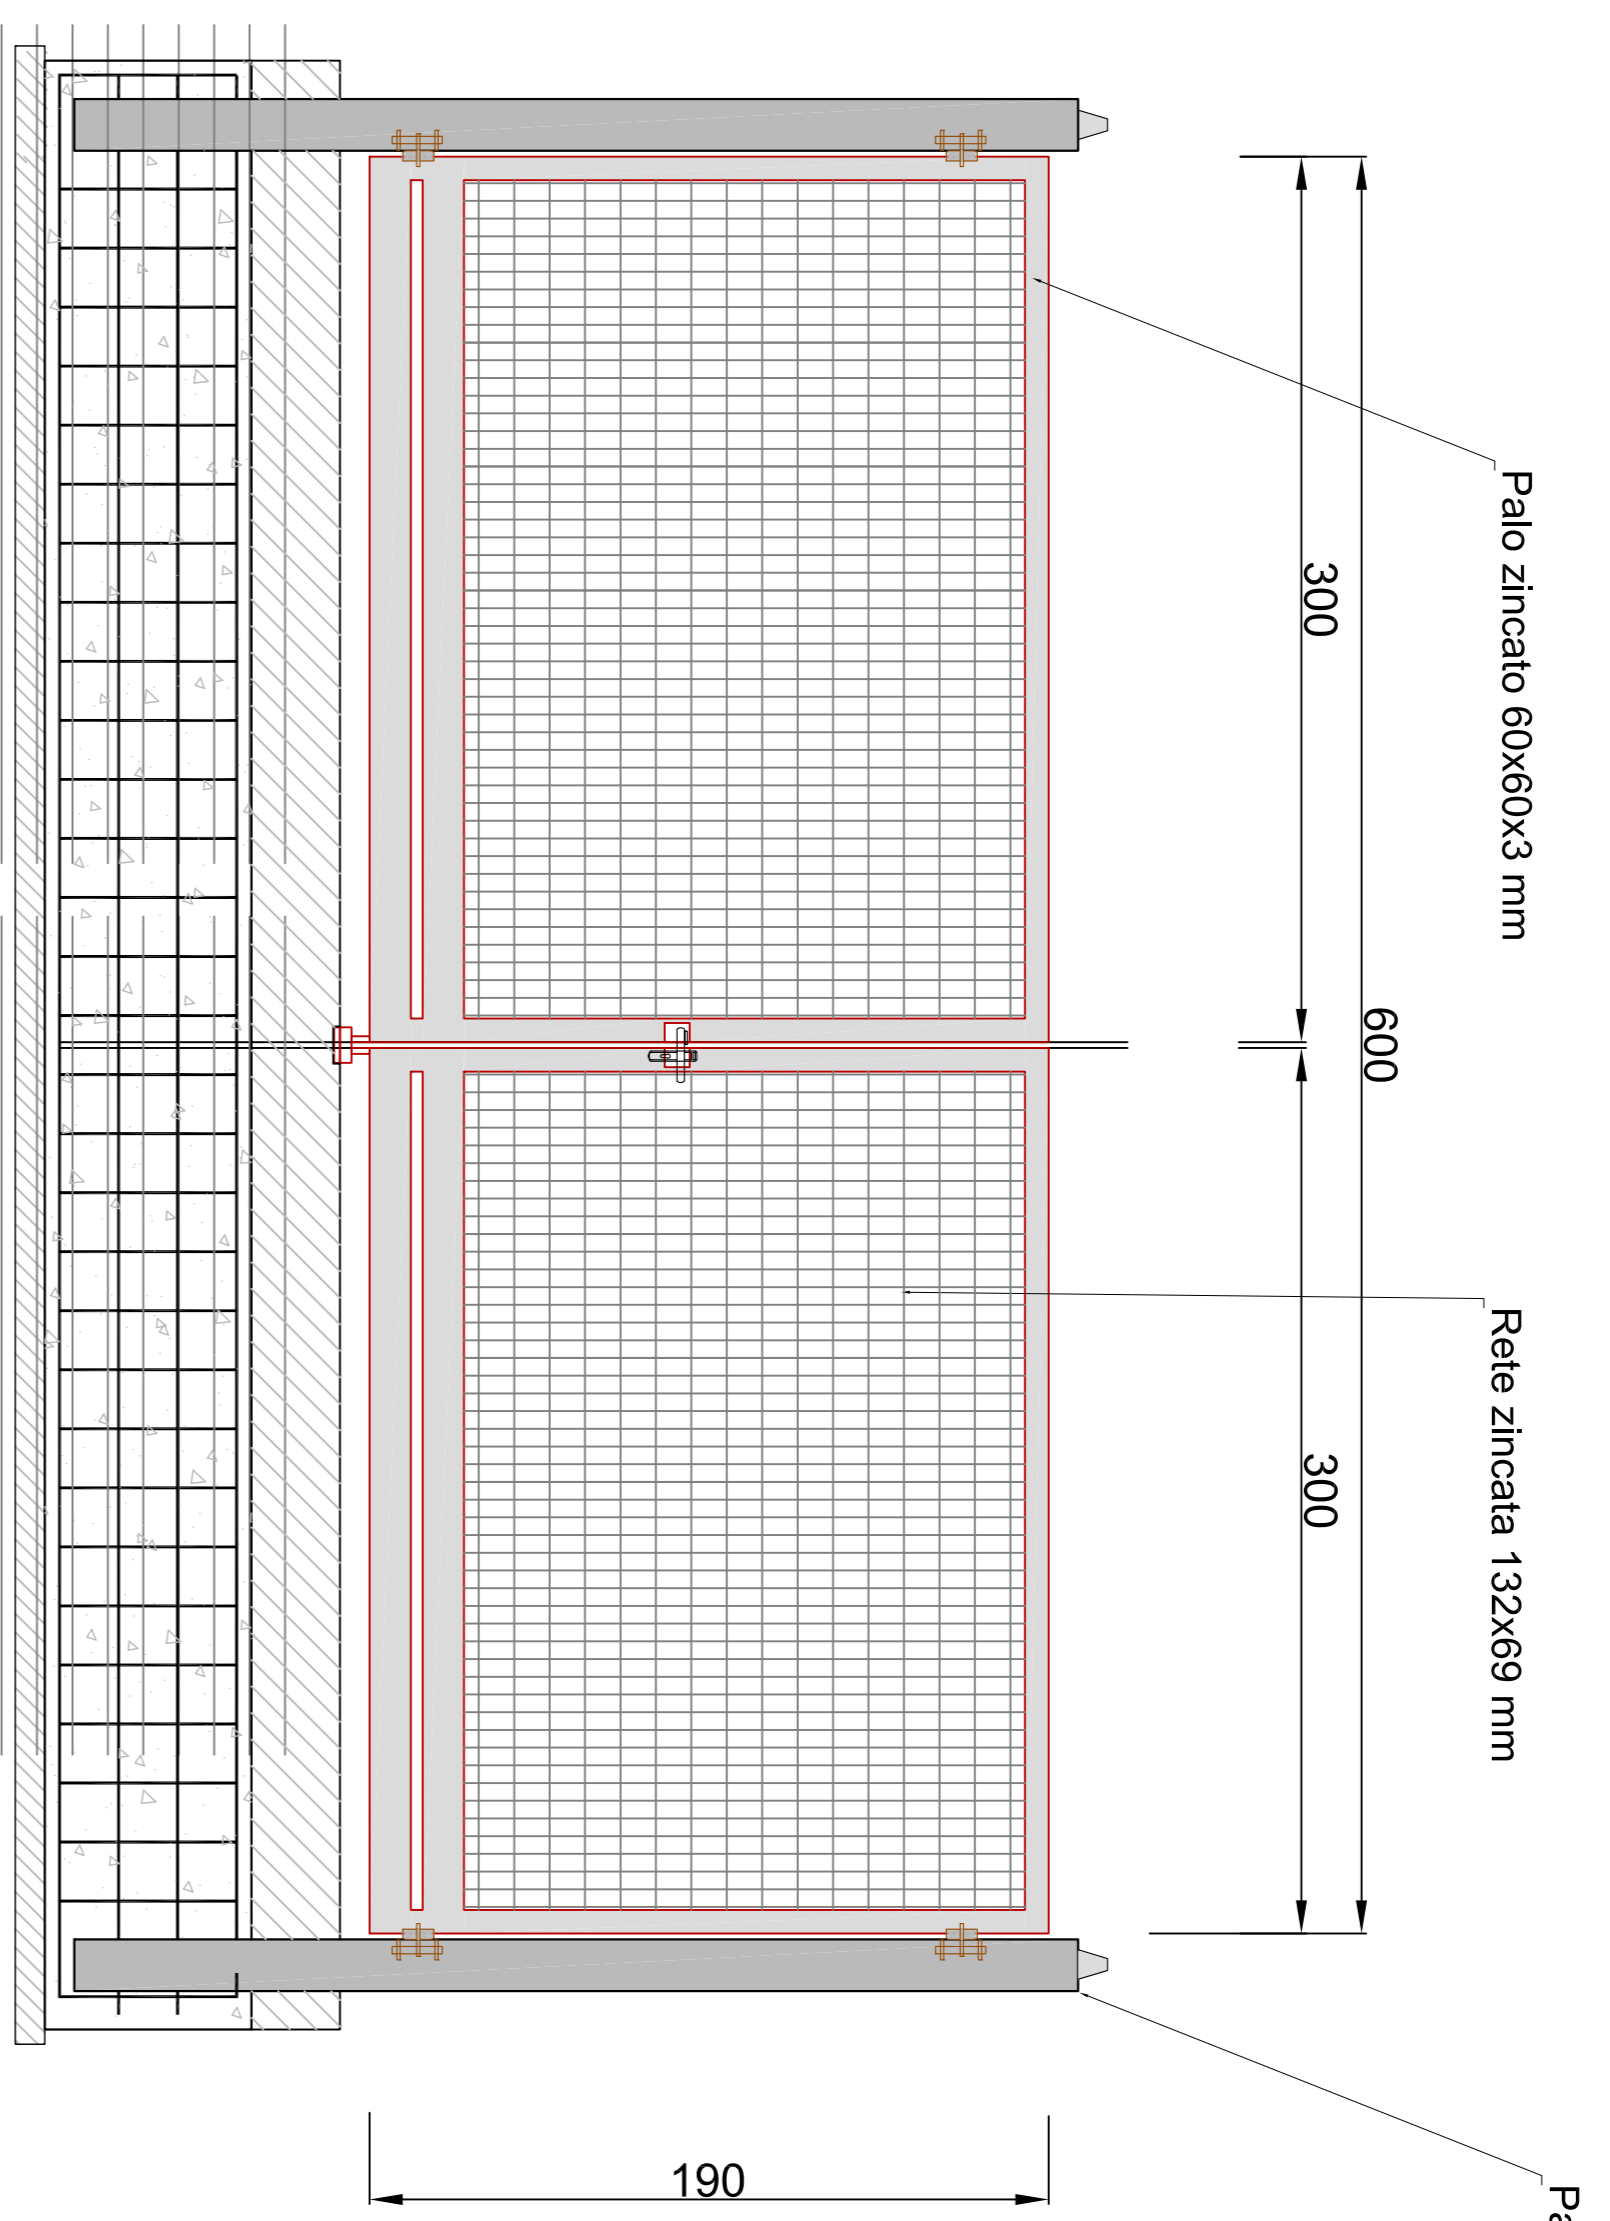

Cancello carrabile
(Vista dall'alto)

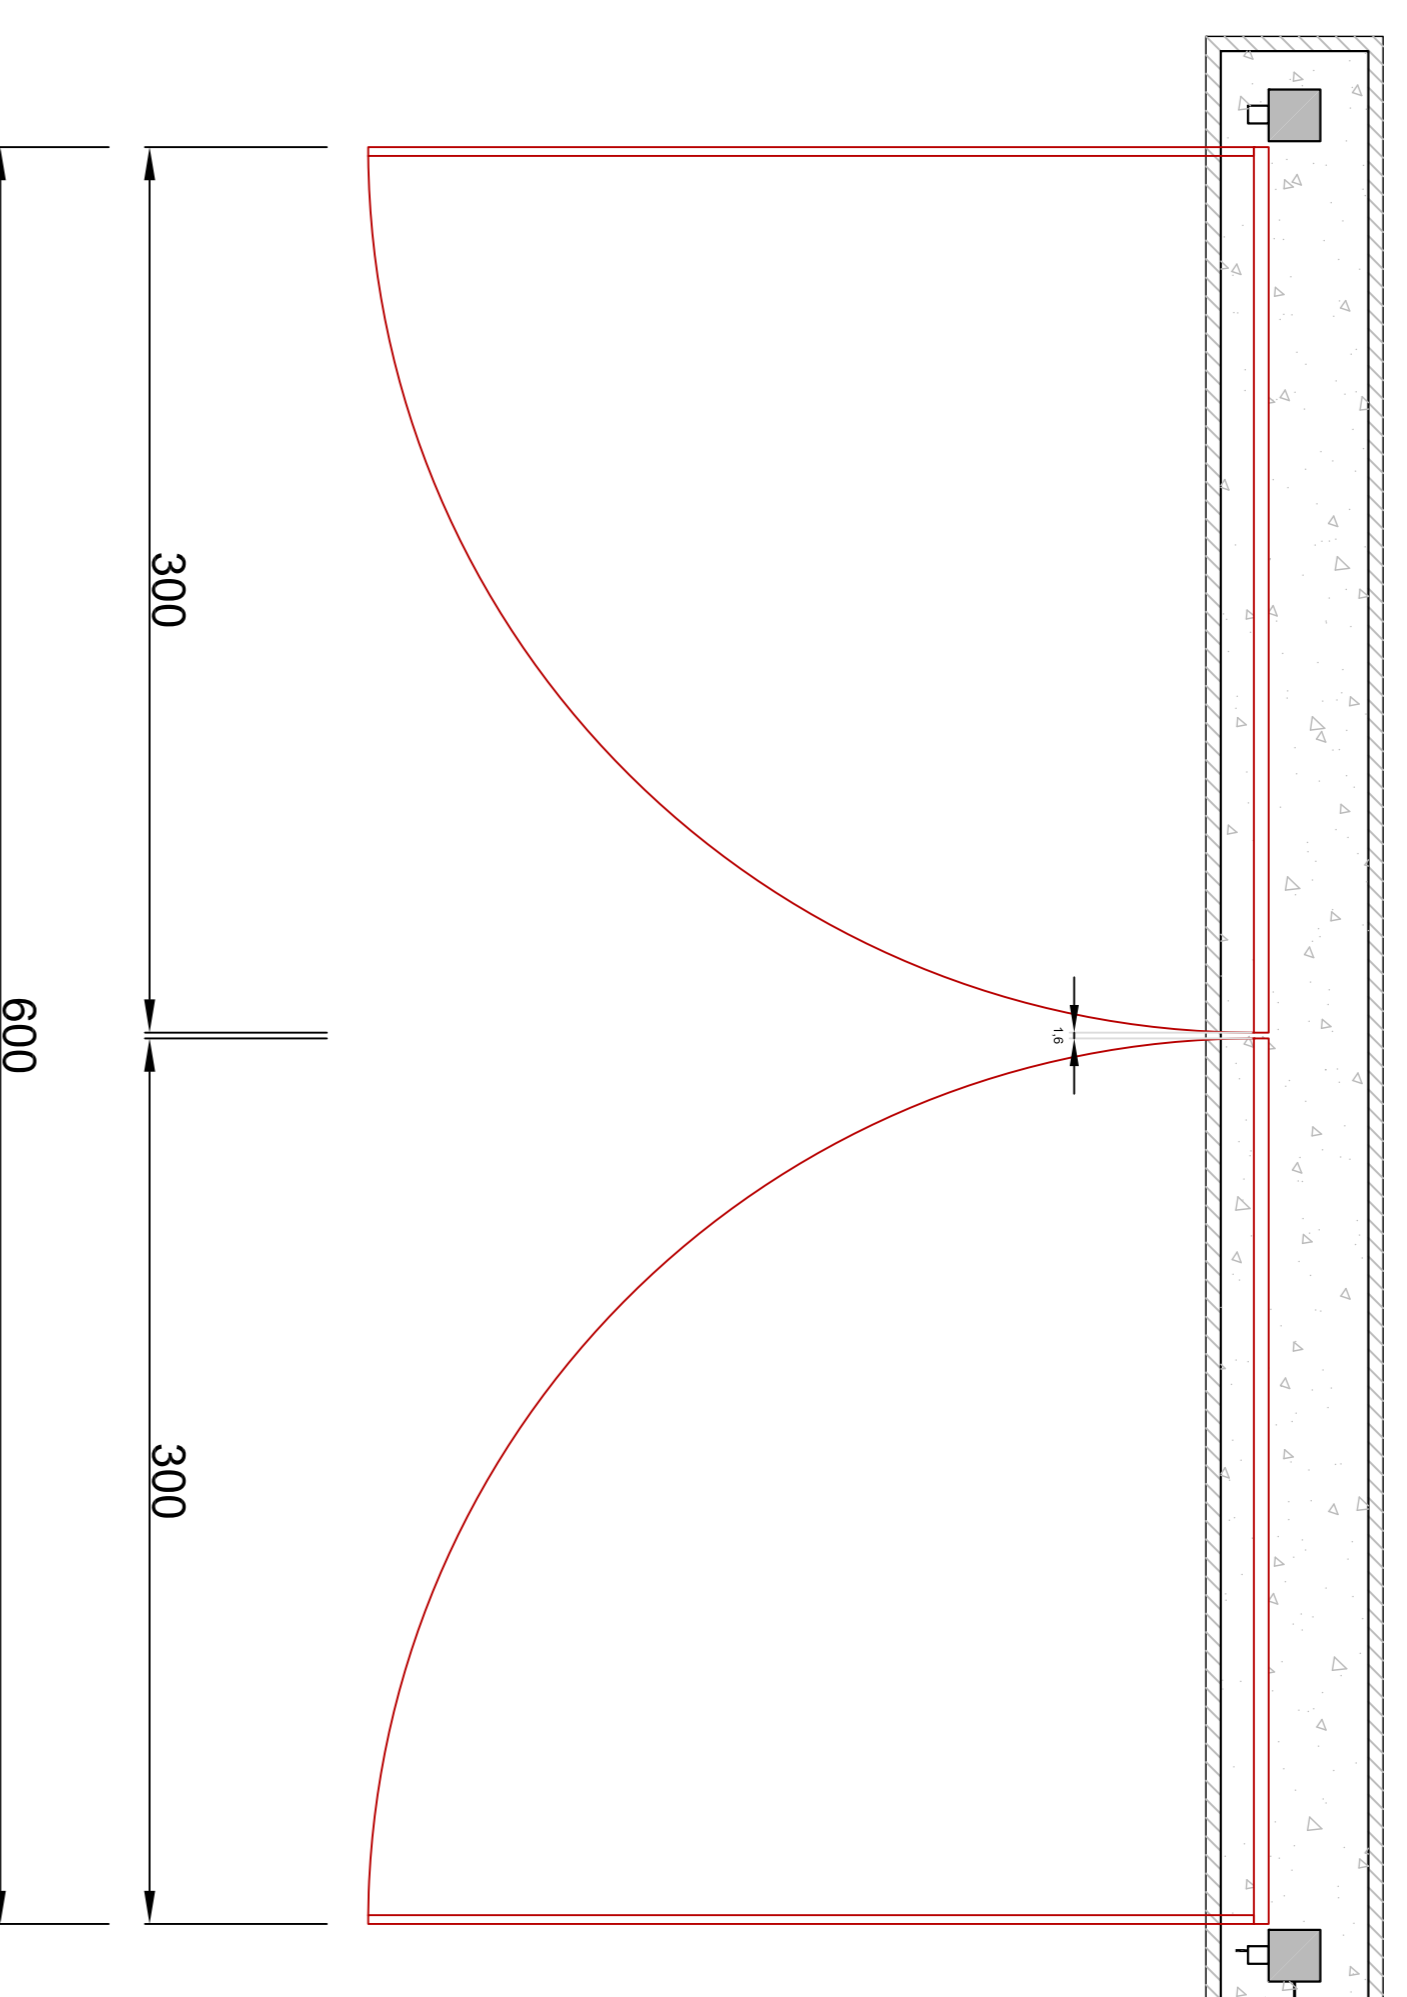

Recinzione perimetrale

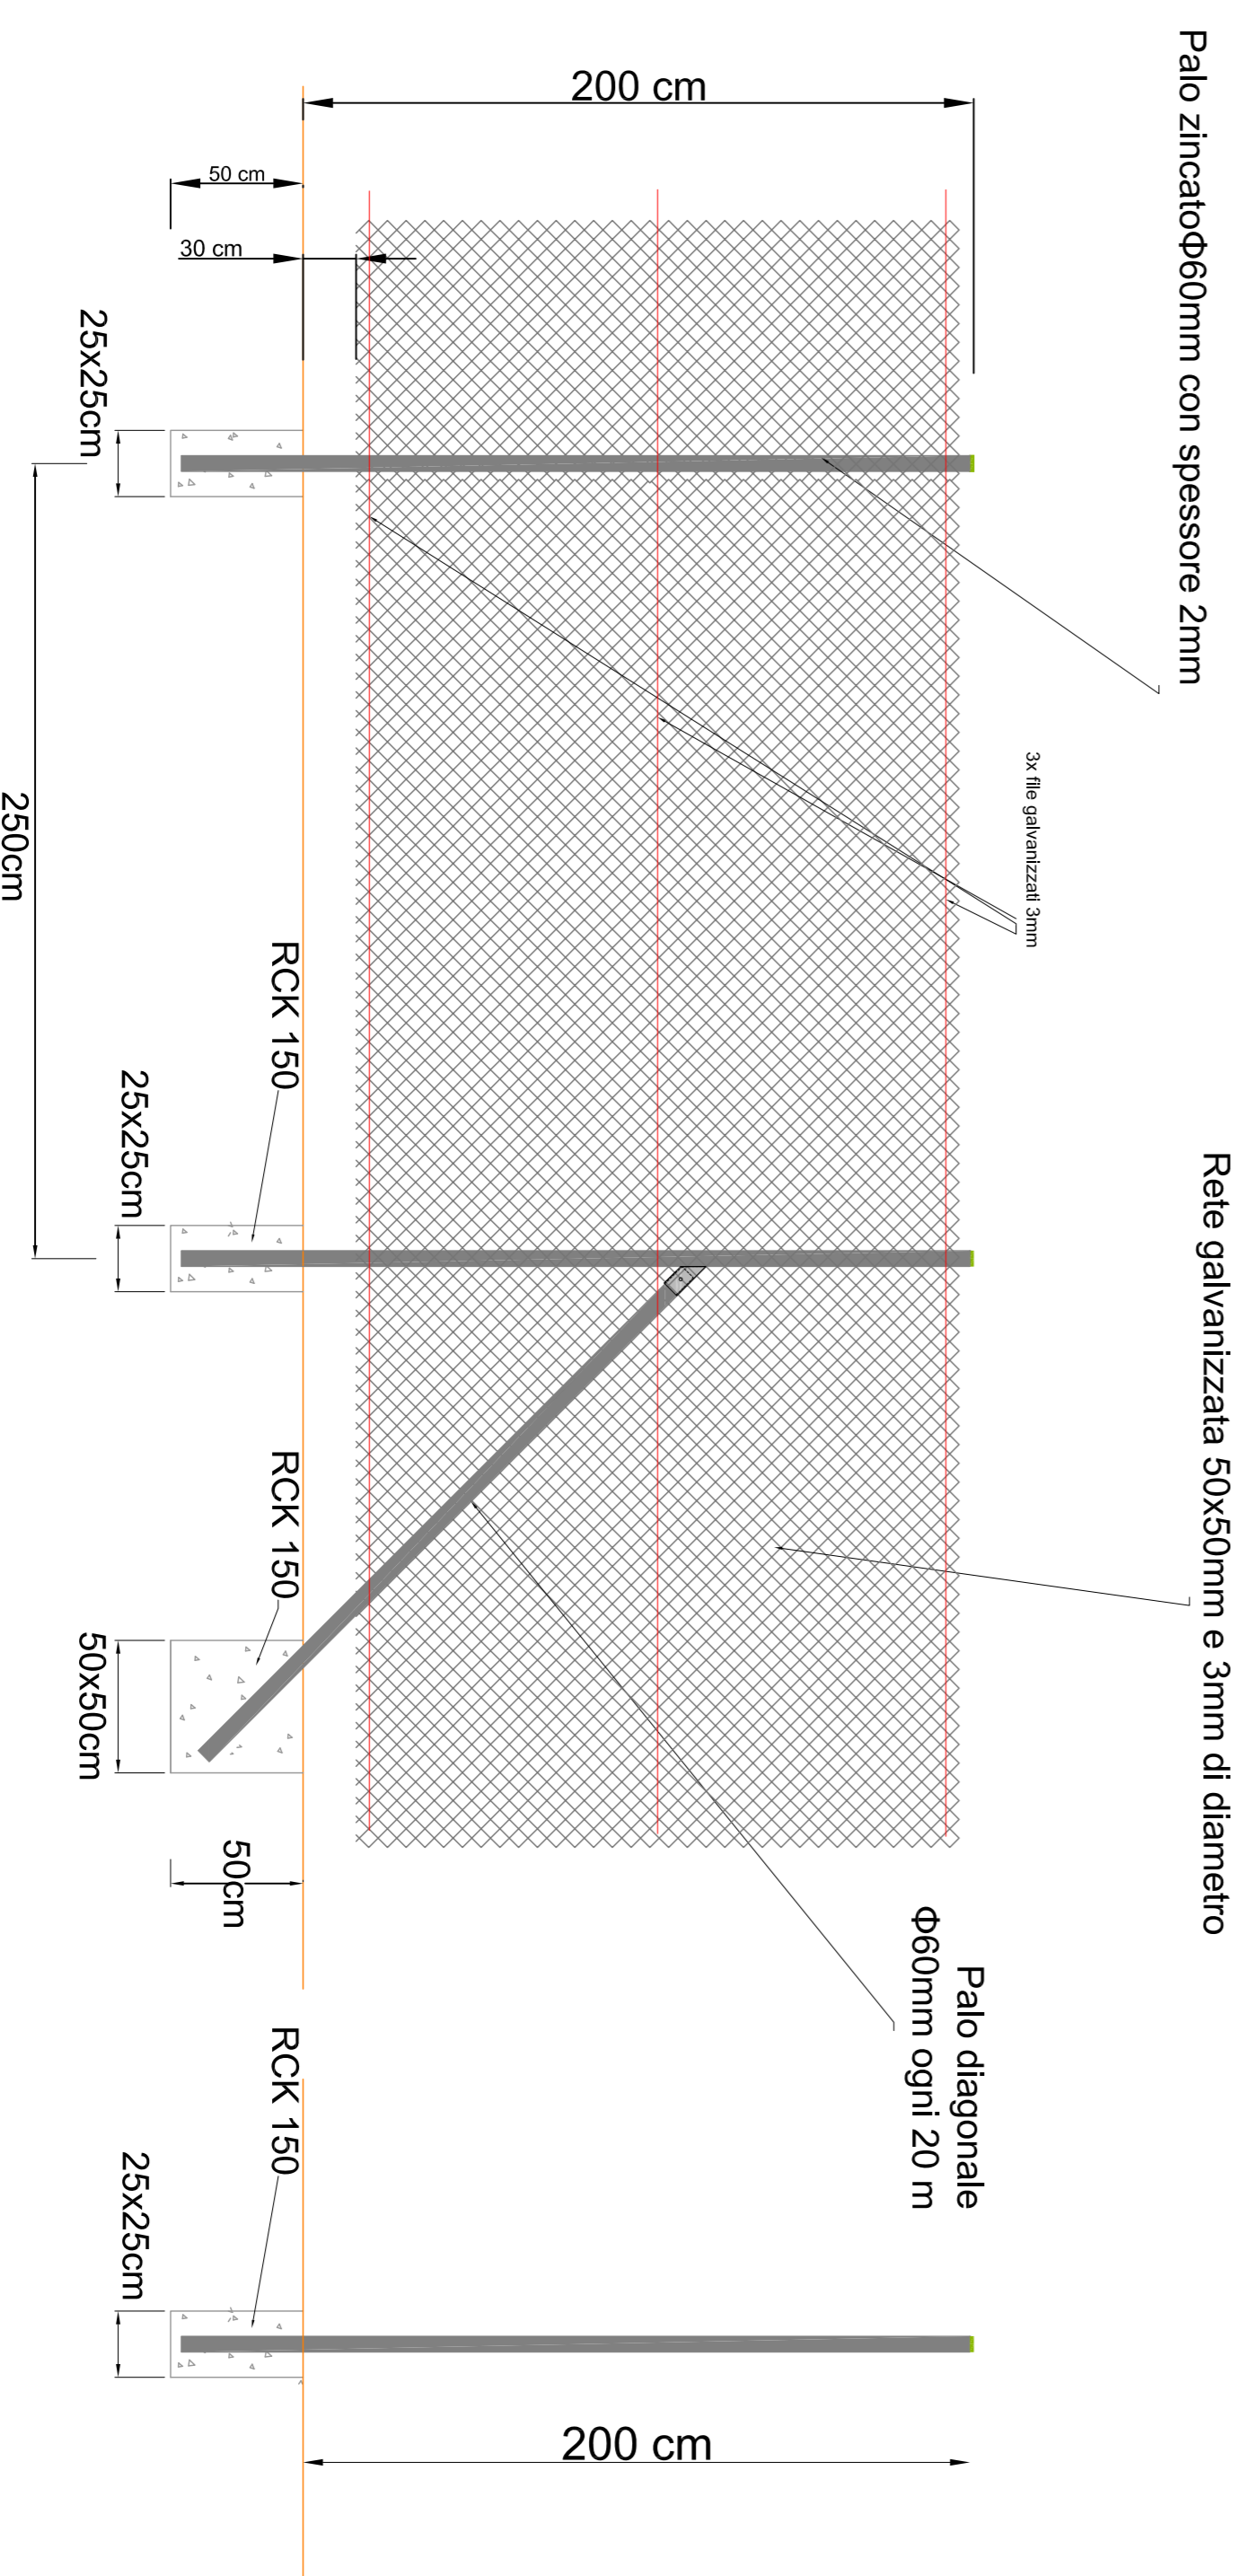

**PROGETTO PER LA REALIZZAZIONE
DI UN IMPIANTO AGRIVOLTAIICO**
NEL COMUNE DI CAMMARATA (AG) E
NEL COMUNE DI VALLEDLUNGA PRATAMENO (CL)
Potenza massima di picco: 57,462 kWp
Potenza massima di immissione: 50,000 kW

ELABORATI PROGETTUALI

CODICE ELABORATO TITOLO ELABORATO
AF: Tav12 PARTICOLARI COSTRUTTIVI
RECINZIONE E CANCELLI

COMMITTENTE
ILCOS
INE Mononoti Vecchio Srl
Piazza di Sant'Anastasia, 7, 00188 Roma
P.IVA 10232631008
PROGETTAZIONE
ZASINERGY
ZASINERGY S.r.l.s.r.l.s.r.l.
Piazza Giuseppe Verdi 8
00188 Roma
P.IVA 0384870794
Progettista: Ing. Enrico Galderisi

ENTITÀ
SCALA: n.a. FORMATO CARTA: A1
DATA: APRILE 2022