

Idea progettuale, modello insediativo e coordinamento generale: AG Advisory S.r.l.

Paesaggio e supervisione generale: CRETA S.r.l.

Elaborazioni grafiche: Eclettico Design

Assistenza legale: Studio Legale Sicchi Damiani

**Progettisti:**

Progetto agricolo: NETAFIM Italia S.r.l.  
Dott. Alberto Vezio Puggioni  
Dott. Roberto Foglietta

Progetto azienda agricola: Eclettico Design  
Ing. Roberto Cereda

Progetto impianto fotovoltaico: Silver Ridge Power Italia S.r.l.  
Ing. Stefano Felice  
Arch. Salvatore Pazzuto

Progetto strutture impianto fotovoltaico: Ing. Nicola A. di Renzo

Progetto opere di connessione: Ing. Fabio Calcarella

**Contributi specialistici:**

Acustica: Dott. Gabriele Totaro  
Agronomia: Dott. Agr. Barnaba Marinosi

Archeologia: Dott.ssa Caterina Polito  
Archeologia: Dott.ssa Michela Rugge

Asseverazione PEF: Omnia Fiduciaria S.r.l.  
Fauna: Dott. Giacomo Marzano

Geologia: Geol. Pietro Pepe  
Idraulica: Ing. Luigi Fanelli

Piano Economico Finanziario: Dott. Marco Marincola

Vegetazione e microclima: Dott. Leonardo Beccarisi

Cartella VIA\_2/ Identificatore: PAGRVLTelaB01 Tavola Aree Non Idonee FER

Sotocartella P\_AGRIVOLTAICO/ Elaborazione: PAGRVLTelaB01


Descrizione Tavola di sovrapposizione con le Aree Non Idonee per la realizzazione di impianti FER (R.R. 24/2010)

Nome del file:	Tipologia	Scala
PAGRVLTelaB01.pdf	Elaborato grafico	1:20.000 / 1:10.000



Autori elaborato: Arch. Sandra Vecchiotti

Rev.	Data	Descrizione
00	01/02/22	Prima emissione
01		
02		


Spazio riservato agli Enti:

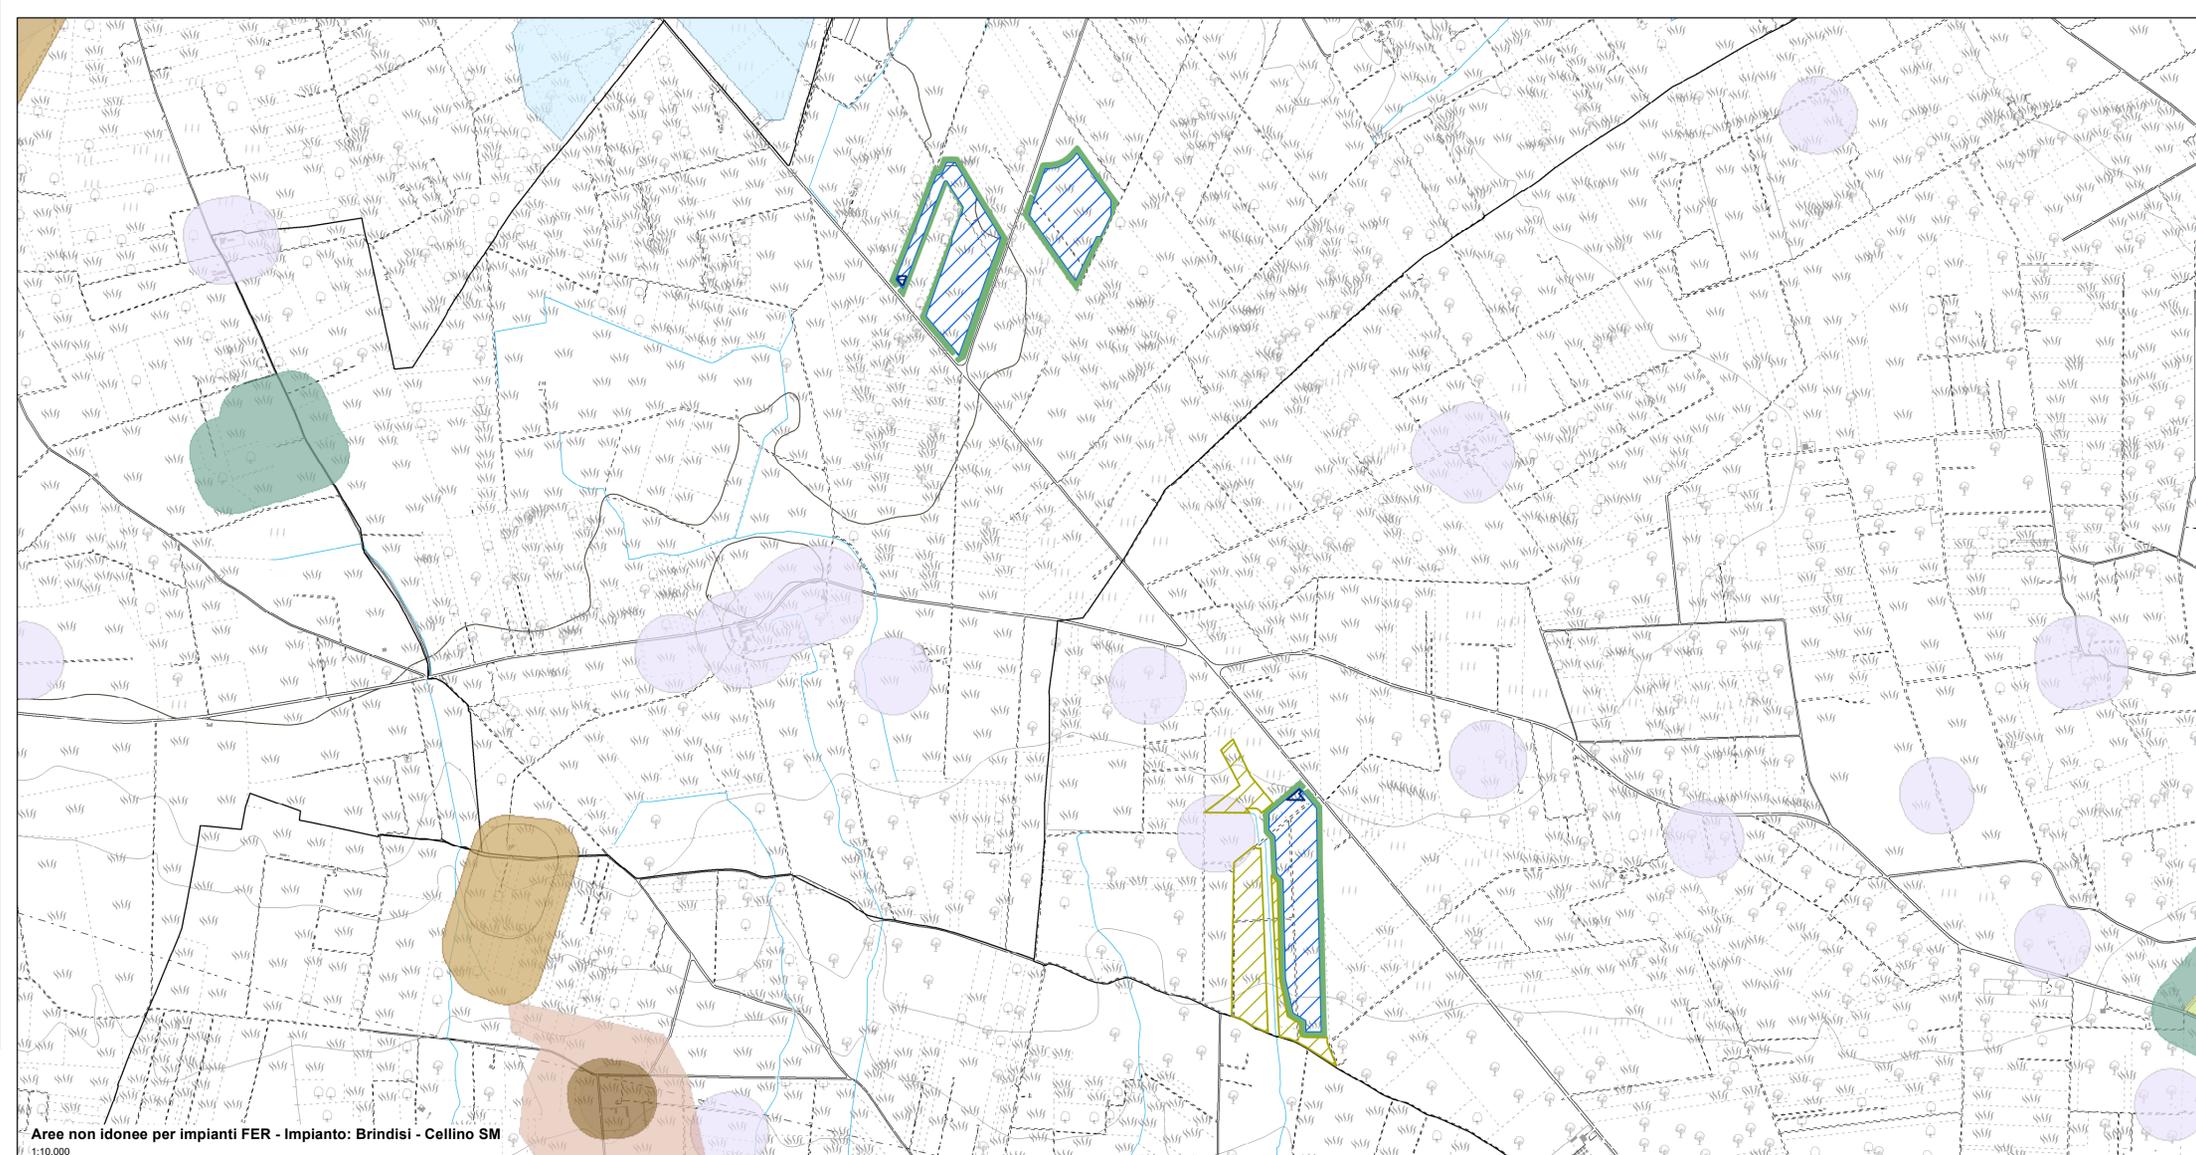

**Aree non idonee per impianti FER - Impianto: Brindisi - Cellino SM**  
1:10.000

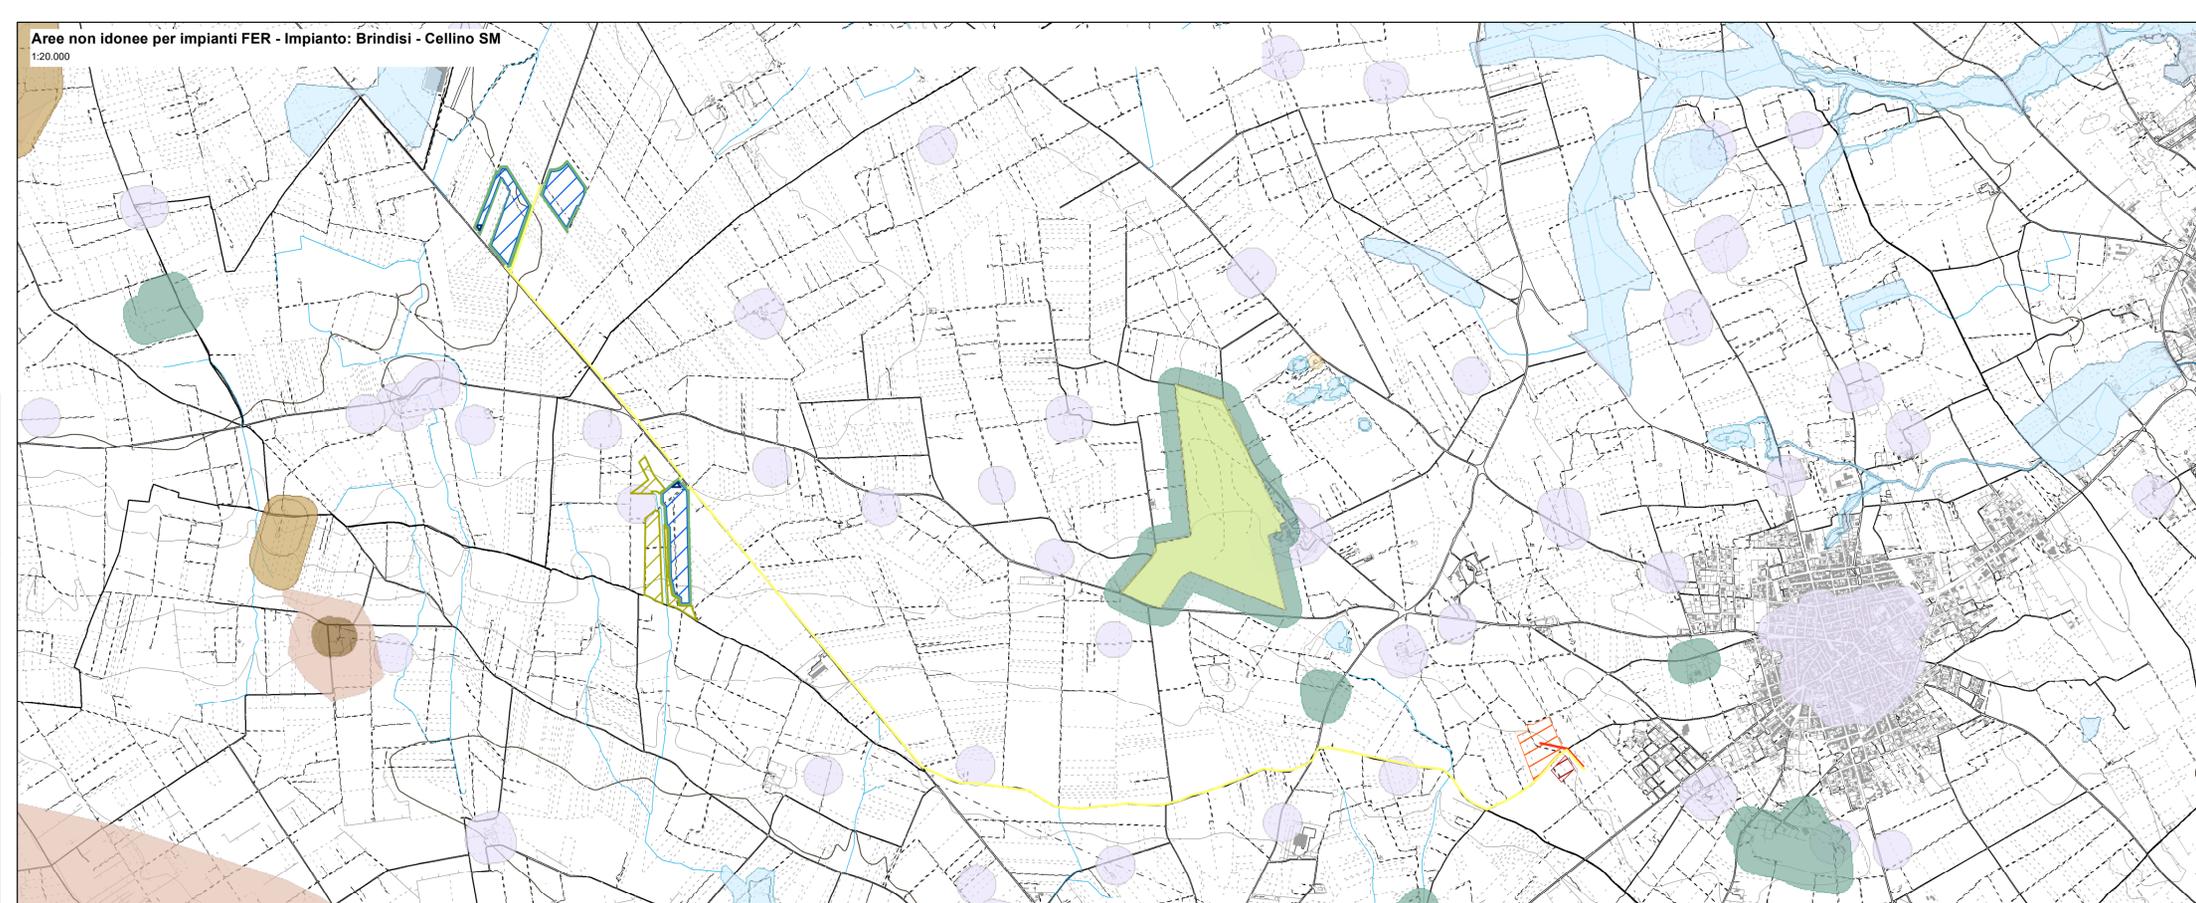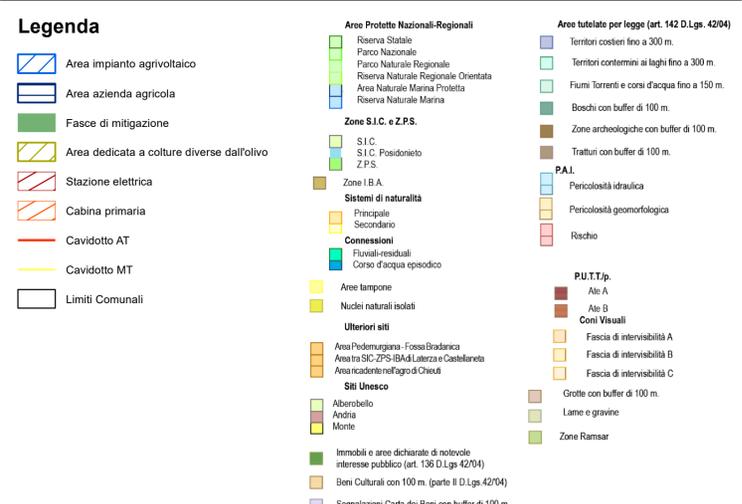

**Aree non idonee per impianti FER - Impianto: Brindisi - Cellino SM**  
1:20.000

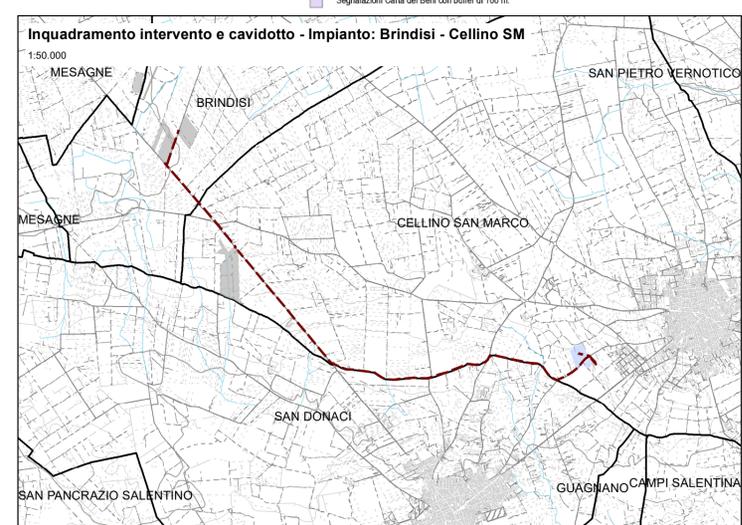

**Inquadramento intervento e cavidotto - Impianto: Brindisi - Cellino SM**  
1:50.000