

Idea progettuale, modello insediativo e coordinamento generale: AG Advisory S.r.l.

Paesaggio e supervisione generale: CRETA S.r.l.

Elaborazioni grafiche: Eclettico Design

Assistenza legale: Studio Legale Sticchi Damiani

Progettisti:

Progetto agricolo: NETAFIM Italia S.r.l.
Dott. Alberto Vezio Puggioni
Dott. Roberto Foglietta

Progetto azienda agricola: Eclettico Design
Ing. Roberto Cereda

Progetto impianto fotovoltaico: Silver Ridge Power Italia S.r.l.
Ing. Stefano Felice
Arch. Salvatore Pazzuto

Progetto strutture impianto fotovoltaico: Ing. Nicola A. di Renzo

Progetto opere di connessione: Ing. Fabio Calcarella

Contributi specialistici:

Acustica: Dott. Gabriele Totaro
Agronomia: Dott. Agr. Barnaba Marinosi
Agronomia: Dott. Agr. Giuseppe Palladino

Archeologia: Dott.ssa Caterina Polito
Archeologia: Dott.ssa Michela Rugge

Asseverazione PEF: Omnia Fiduciaria S.r.l.
Fauna: Dott. Giacomo Marzano
Geologia: Geol. Pietro Pepe

Irradiazione: Ing. Luigi Fanelli

Piano Economico Finanziario: Dott. Marco Marincola

Vegetazione e microclima: Dott. Leonardo Beccaris

Cartella	VIA_2/	Identificatore:	Tavola di individuazione Catasto
Sotocartella	P_AGRIVOLTAICO/	PAGRVLTELAB04	
Descrizione	Tavola di individuazione dell'intervento su Catasto		
Nome del file:		Tipologia	Scala
PAGRVLTELAB04.pdf		Elaborato grafico	1:20.000 / 1:10.000


Autori elaborato: Arch. Sandra Vecchiatti

Rev.	Data	Descrizione
00	01/02/22	Prima emissione
01		
02		


Spazio riservato agli Enti:



Inquadramento intervento su cartografia catastale - Impianto: Brindisi - Cellino SM
1:10.000

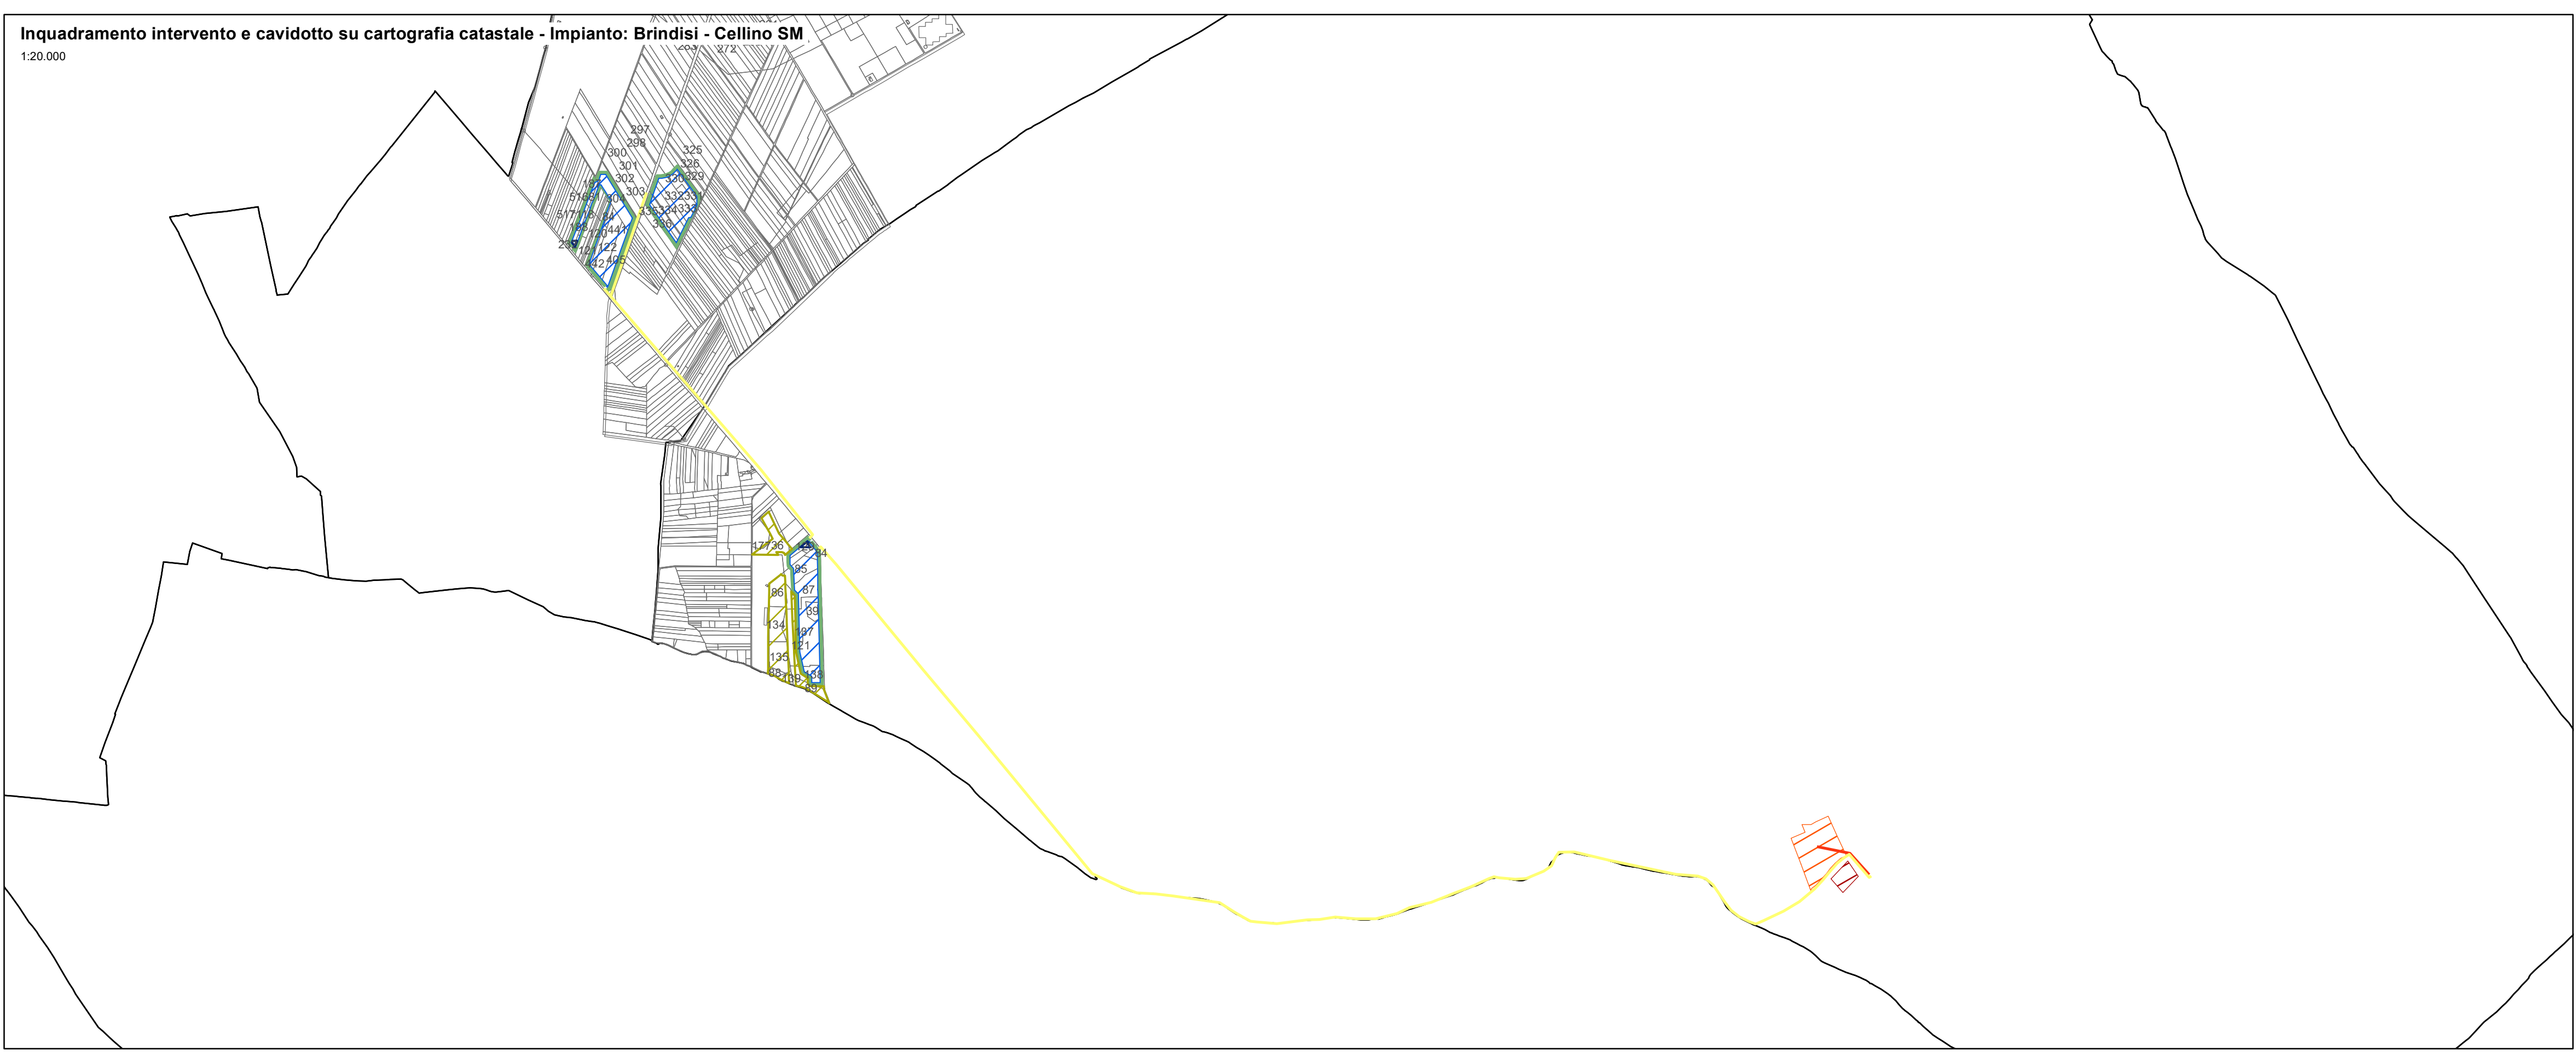

Inquadramento intervento e cavidotto su cartografia catastale - Impianto: Brindisi - Cellino SM
1:20.000

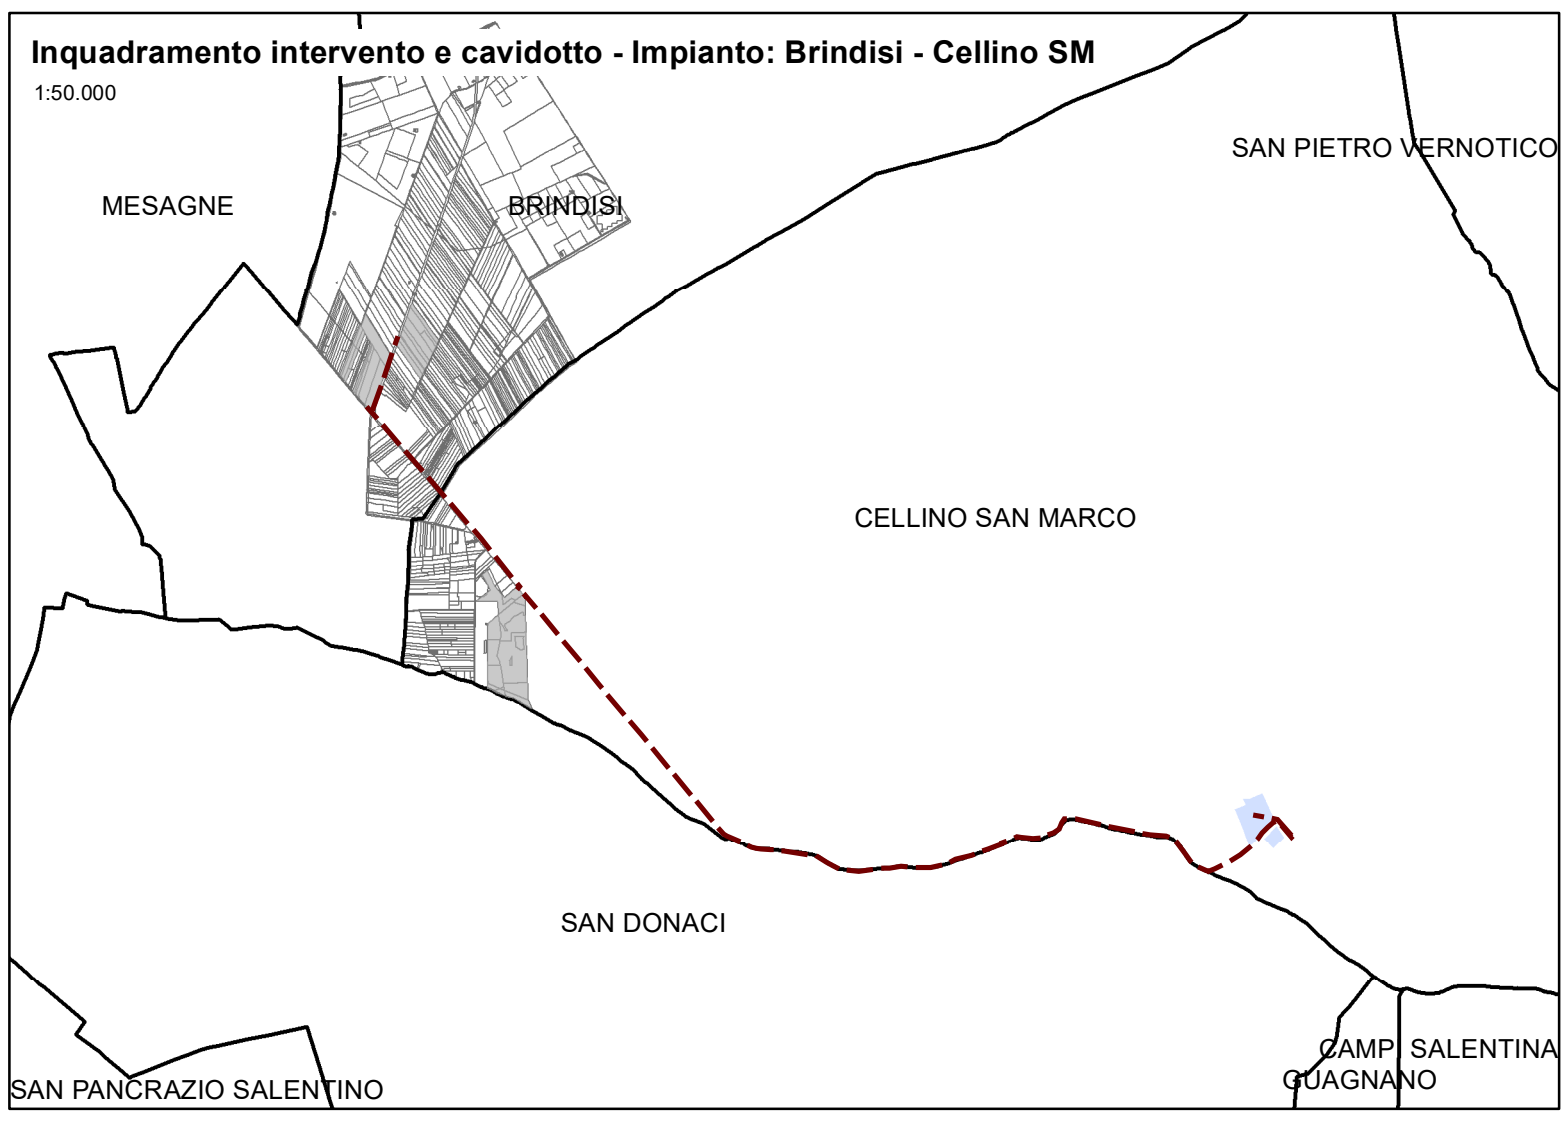

Inquadramento intervento e cavidotto - Impianto: Brindisi - Cellino SM
1:50.000