

**IMPIANTO AGRIVOLTAICO**  
SITO NEI COMUNI DI BRINDISI E CELLINO SAN MARCO  
IN PROVINCIA DI BRINDISI

**Valutazione di Impatto Ambientale**

(artt. 23-24-25 del D.Lgs. 152/2006)

**Commissione Tecnica PNRR-PNIEC**

(art. 17 del D.L. 77/2021, convertito in L. 108/2021)

**Prot. CIAE: DPE-0007123-P-10/08/2020**

---

**Nuova SE Terna Cellino 380/150 kV**  
SE Terna e Cabina Primaria E-Distribuzione 150/20 kV

---

---

<i>Cartella</i>	VIA_2/	<i>Identificatore:</i>	<b>Particolare cancelli Stazione Terna</b>
<i>Sottocartella</i>	P_SE/	<b>PSEELAB20</b>	
<i>Descrizione</i>	Particolare cancelli Stazione Terna - SE Terna		

---

<i>Nome del file:</i>	<i>Tipologia</i>	<i>Scala</i>
PSEELAB20.pdf	Elaborato grafico	-

---

*Autori elaborato:* Ing. Luigi Barbera

---


<i>Rev.</i>	<i>Data</i>	<i>Descrizione</i>
00	02/02/21	Prima emissione
01		
02		

---


**Spazio riservato agli Enti:**

---


SEZIONE A-A

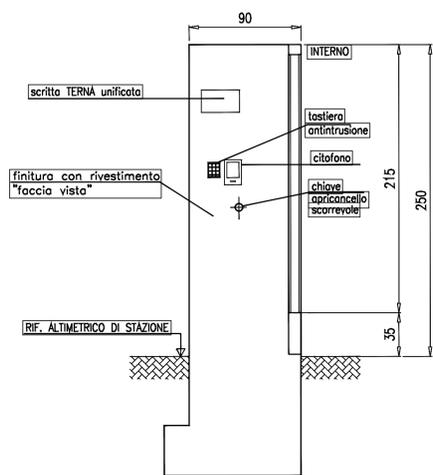


PROSPETTO

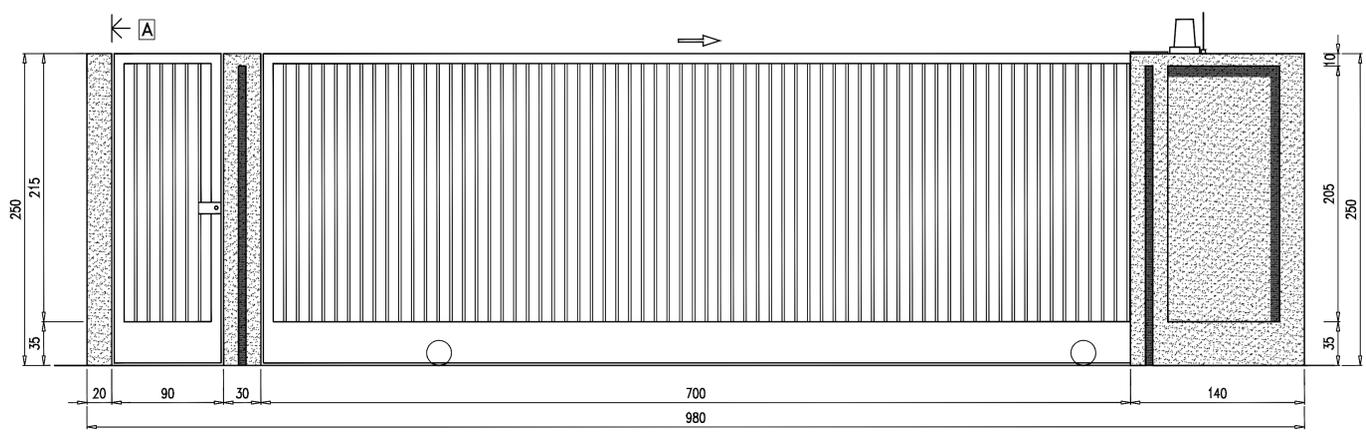


PIANTA

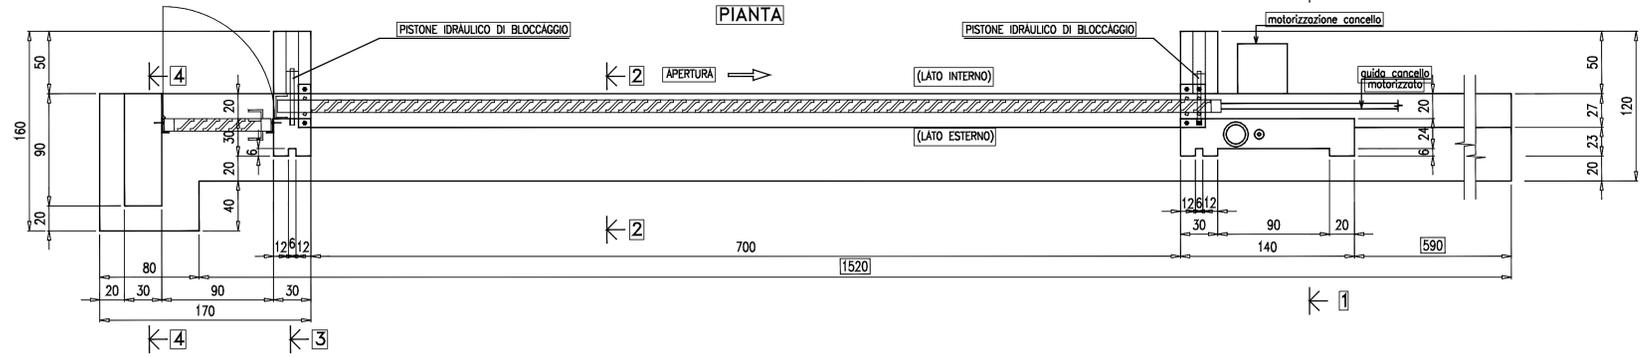


SEZIONE 1-1

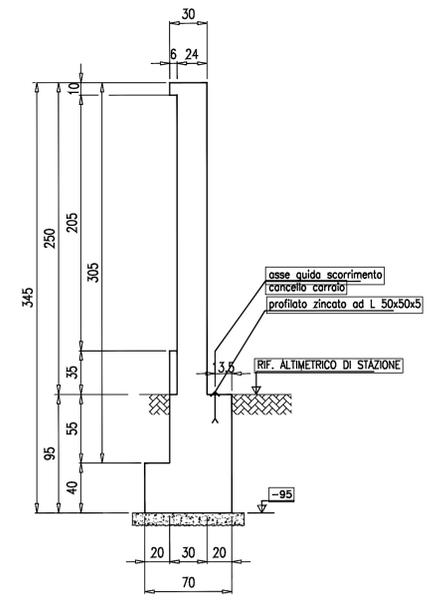


SEZIONE 2-2

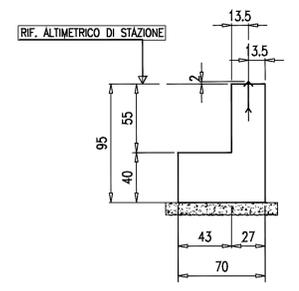

SEZIONE 3-3

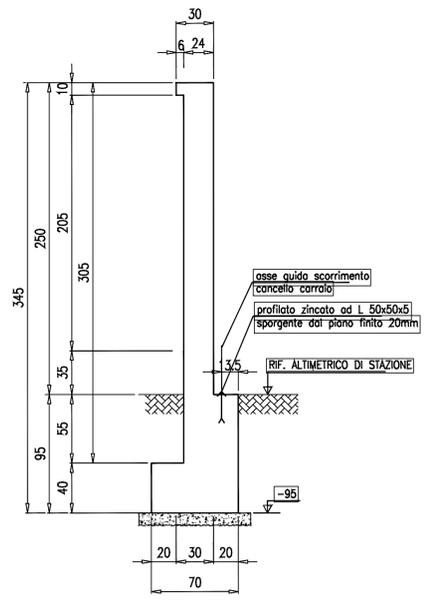

SEZIONE 4-4

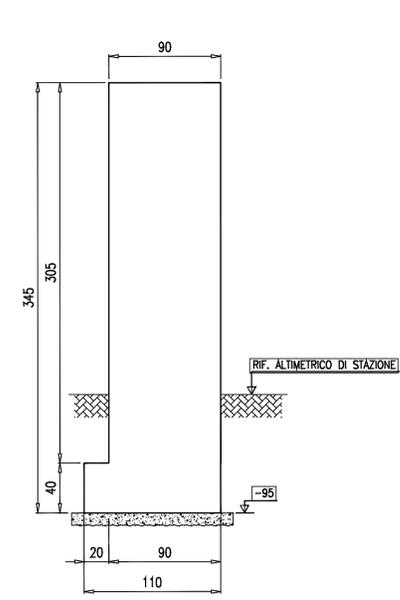

PROPRONTE:  
HEPV02 S.R.L.  
via Alto Adige, 160/A - 38121 Trento (TN)  
hepv02srl@arubapec.it

MANAGEMENT:  
**EHM.Solar**  
EHMSOLAR S.R.L.  
Via della Roma, 20 38108 Belluno - Italy  
Tel. +39 0461 1732700  
Fax. +39 0461 1732799  
info@ehm.solar  
c.fiscale, p.iva e R.I. 03033000211

NOME COMMESSA:  
COSTRUZIONE ED ESERCIZIO NUOVA SE TERNA  
380/150KV E CABINA PRIMARIA E DISTRIBUZIONE 150/20KV  
DENOMINATA CELLINO SITE NEL COMUNE DI CELLINO  
SAN MARCO (BR) PER LA CONNESSIONE ALLA RETE  
ELETTRICA DI IMPIANTO FOTOVOLTAICO CODICE  
IDENTIFICATIVO AU CZ7X8F6  
STATO DI AVANZAMENTO COMMESSA:  
PROGETTO DEFINITIVO PER AU CZ7X8F6  
CODICE COMMESSA:  
HE.19.0053

PROGETTISTA:  
**Heliopolis**  
Galleria Passarella, 1 20123 Milano - Italy  
tel. +39 02 37805900  
Via Aldo Moro, 160/A - 38121 Trento - Italy  
tel. +39 0461 1732700  
fax. +39 0461 1732799  
www.heliopolis.eu  
info@heliopolis.eu  
c.fiscale, p.iva e R.I. Milano 0845610962

PROGETTISTA:  
ING. LUIGI GAETANO  
C. 12709  
12709

AMBIENTE IDRAULICA STRUTTURE  
MAYA ENGINEERING  
Ing. Vito CALO' (BA)  
Via San Giacomo, 4 - 70017 Putignano (BA)  
v.calo@mayaweb.com



STUDI PEDO-AGRONOMICI  
MAYA ENGINEERING  
Dott. Agr. Alessandro ZURELO  
Via Corone, 26 - 12100 BRANZATELLO (CN)  
a.zurelo@gmail.com



GEOLOGIA  
MAYA ENGINEERING  
Dott. Geol. Francesco MAGNO  
Via Corone, 26 - 12100 BRANZATELLO (CN)  
f.magno@libero.it



STUDI FAUNISTICI  
MAYA ENGINEERING  
Dott. Agr. Alessandro ZURELO  
Via Corone, 26 - 12100 BRANZATELLO (CN)  
a.zurelo@gmail.com



RILIEVI TOPOGRAFICI  
MAYA ENGINEERING  
Ing. Vito CALO' (BA)  
Via San Giacomo, 4 - 70017 Putignano (BA)  
v.calo@mayaweb.com



OPERE DI ALTA TENSIONE  
SIET S.p.A.  
Via Alessio Baldovinetti, 176 - 00142 Roma  
setloroma@gmail.com



OGGETTO:  
Particolare cancelli Stazione Terna

SCALA:  
---

NOME FILE:  
CZ7X8F6\_ElaboratoGrafico\_17.SE

DATA:  
FEBBRAIO 2021

TAVOLA:  
17.SE

N. REV.	DATA	REVISIONE	ELABORATO	VERIFICATO	VALIDATO
0	02/2021	Emissione	L.Barbera	ingegnerale.commissa A.Abbuzzi	ingegnerale.commissa N.Zucchi