
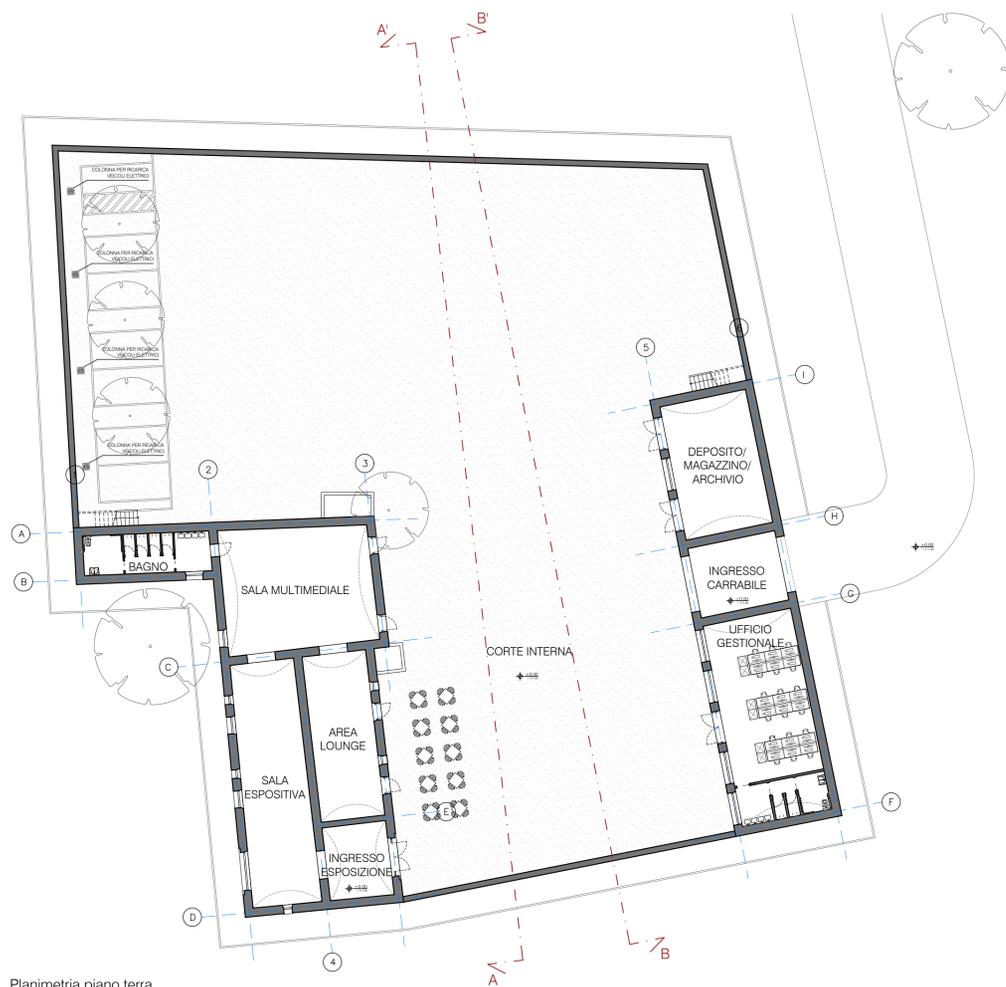



- a) superficie totale edifici: 590 mq
- b) superficie totale cortile: 1.744 mq
- c) superficie totale viabilità e verde: 33.942 mq

S.U.L.	
PIANO TERRA: CENTRO VISITE/SPAZIO DIDATTICO-ESPOSITIVO MASS.RA ROCCONUZZO	
DESTINAZIONE D'USO	SUPERFICIE
INGRESSO CARRABILE	31.52
UFFICIO GESTIONALE	92.47
DEPOSITO-MAGAZZINO-ARCHIVIO	59.92
CORTE INTERNA (CON 7 POSTI AUTO)	1699.27
INGRESSO SPAZIO ESPOSITIVO	23.71
SALA ESPOSITIVA	81.68
SALA ESPOSITIVA MULTIMEDIALE	91.28
BAGNI OSPITI E PERSONALE	25.39
BOOKSHOP E AREA RELAX	53.41
TOTALE AREA	2158.65

K-PLAN AREA DI INTERVENTO

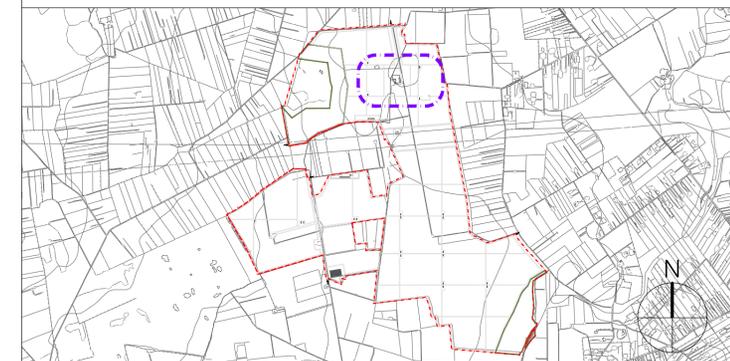

Planimetria piano terra

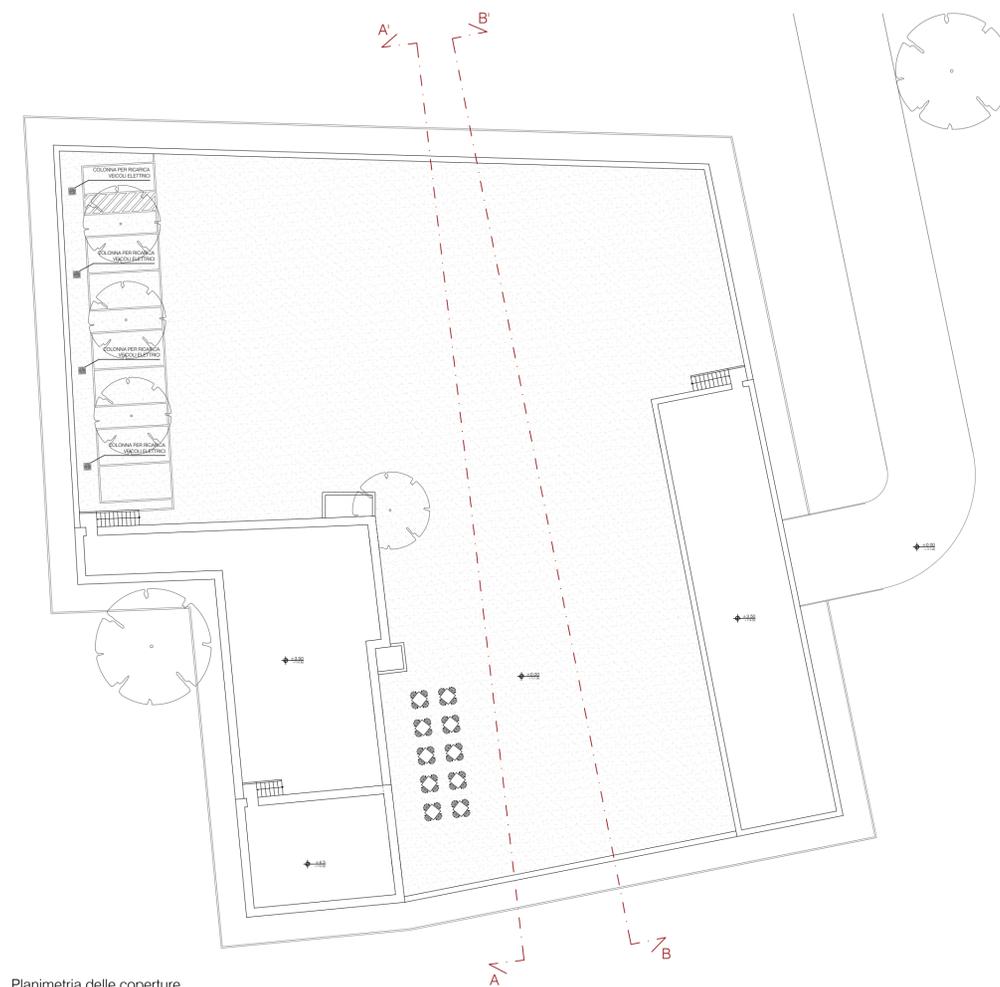

Planimetria delle coperture



Prospetto Sud



Prospetto Nord



Prospetto Est



Prospetto Ovest



Sezione A-A'



Sezione B-B'



Dettaglio di facciata 1:
stato di fatto



Dettaglio di facciata 1:
stato di progetto



Dettaglio di facciata 2:
stato di fatto



Dettaglio di facciata 2:
stato di progetto



Dettaglio di facciata 3:
stato di fatto



Dettaglio di facciata 3:
stato di progetto



Dettaglio di facciata 4:
stato di fatto



Dettaglio di facciata 4:
stato di progetto



Marseglia Società Agricola S.r.l. (componente agricola)
Marseglia Amaranato Energia e Sviluppo S.r.l. (componente fotovoltaica)

IMPIANTO AGRIVOLTAICO
SITO NEI COMUNI DI BRINDISI E CELLINO SAN MARCO
IN PROVINCIA DI BRINDISI

Valutazione di Impatto Ambientale
(art. 23-24-25 del D.Lgs. 152/2006)

Commissione Tecnica PNRR-PNIEC
(art. 17 del D.L. 77/2021, convertito in L. 108/2021)

Prot. CIAE: DPE-0007123-P-10/08/2020

Idea progettuale, modello insediativo e coordinamento generale: AG Advisory S.r.l.

Paesaggio e supervisione generale: CRETA S.r.l.

Elaborazioni grafiche: Eceletico Design

Assistenza legale: Studio Legale Sticchi Damiani

Progettisti:

Responsabili VIA: CRETA S.r.l.

Arch. Sandra Vecchietti

Arch. Filippo Boschi

Arch. Anna Trazzi

Arch. Giulia Bortolotto

Arch. Mattia Zannoni

Contributi specialistici:

Acustica: Dott. Gabriele Totaro

Agronomia: Dott. Agr. Barnaba Marinosci

Agronomia: Dott. Agr. Giuseppe Palladino

Archeologia: Dott.ssa Caterina Polito

Archeologia: Dott.ssa Michela Rugge

Asseverazione PEF: Omnia Fiduciaria S.r.l.

Fauna: Dott. Giacomo Marzano

Geologia: Geol. Pietro Pepe

Irradiazione: Ing. Luigi Fanelli

Piano Economico Finanziario: Dott. Marco Marincola

Vegetazione e microclima: Dott. Leonardo Beccarisi

Cartella

VIA_3/

Identificatore:

PROGCOMP405

Masseria Rocco Nuzzo - Tavola

con Piante e prospetti

Sotocartella

PROG_COMP/

Descrizione

Recupero e rifunionalizzazione della Masseria Rocco Nuzzo - Tavola con Piante e prospetti

Nome del file:

PROGCOMP405.pdf

Tipologia

Elaborato grafico

Scala

1:500

Autori elaborato: Ing. Roberto Cereda

Rev.

00

01

02

Data

01/02/22

Descrizione

Prima emissione

Spazio riservato agli Enti: