

**IMPIANTO AGRIVOLTAICO**  
SITO NEI COMUNI DI BRINDISI E CELLINO SAN MARCO  
IN PROVINCIA DI BRINDISI

**Valutazione di Impatto Ambientale**  
(artt. 23-24-25 del D.Lgs. 152/2006)

**Commissione Tecnica PNRR-PNIEC**  
(art. 17 del D.L. 77/2021, convertito in L. 108/2021)

**Prot. CIAE: DPE-0007123-P-10/08/2020**

Idea progettuale, modello insediativo e coordinamento generale: AG Advisory S.r.l.

Paesaggio e supervisione generale: CRETA S.r.l.

Elaborazioni grafiche: Elettico Design

Assistenza legale: Studio Legale Sticchi Damiani

**Progettisti:**

Responsabili VIA: CRETA S.r.l.

Arch. Sandra Vecchietti  
Arch. Filippo Boschi  
Arch. Anna Trazzi  
Arch. Giulia Bortolotto  
Arch. Mattia Zannoni

**Contributi specialistici:**

Acustica: Dott. Gabriele Totaro  
Agronomia: Dott. Agr. Barnaba Marinosci  
Agronomia: Dott. Agr. Giuseppe Palladino  
Archeologia: Dott.ssa Caterina Polito  
Archeologia: Dott.ssa Michela Rugge  
Asseverazione PEF: Omnia Fiduciaria S.r.l.  
Fauna: Dott. Giacomo Marzano  
Geologia: Geol. Pietro Pepe  
Idraulica: Ing. Luigi Fanelli  
Piano Economico Finanziario: Dott. Marco Marincola  
Vegetazione e microclima: Dott. Leonardo Beccarisi

Cartella	VIA_3/	Identificatore:	<b>Individuazione delle fasce di mitigazione</b>
Sottocartella	PAESAGGIO/	<b>BCPAES05</b>	



Descrizione: Relazione paesaggistica - Individuazione delle fasce di mitigazione

Nome del file:	Tipologia	Scala
BCPAES05.pdf	Elaborato grafico	-

Autori elaborato: Arch. Sandra Vecchietti

Rev.	Data	Descrizione
00	01/02/22	Prima emissione
01		
02		

Spazio riservato agli Enti:

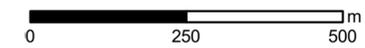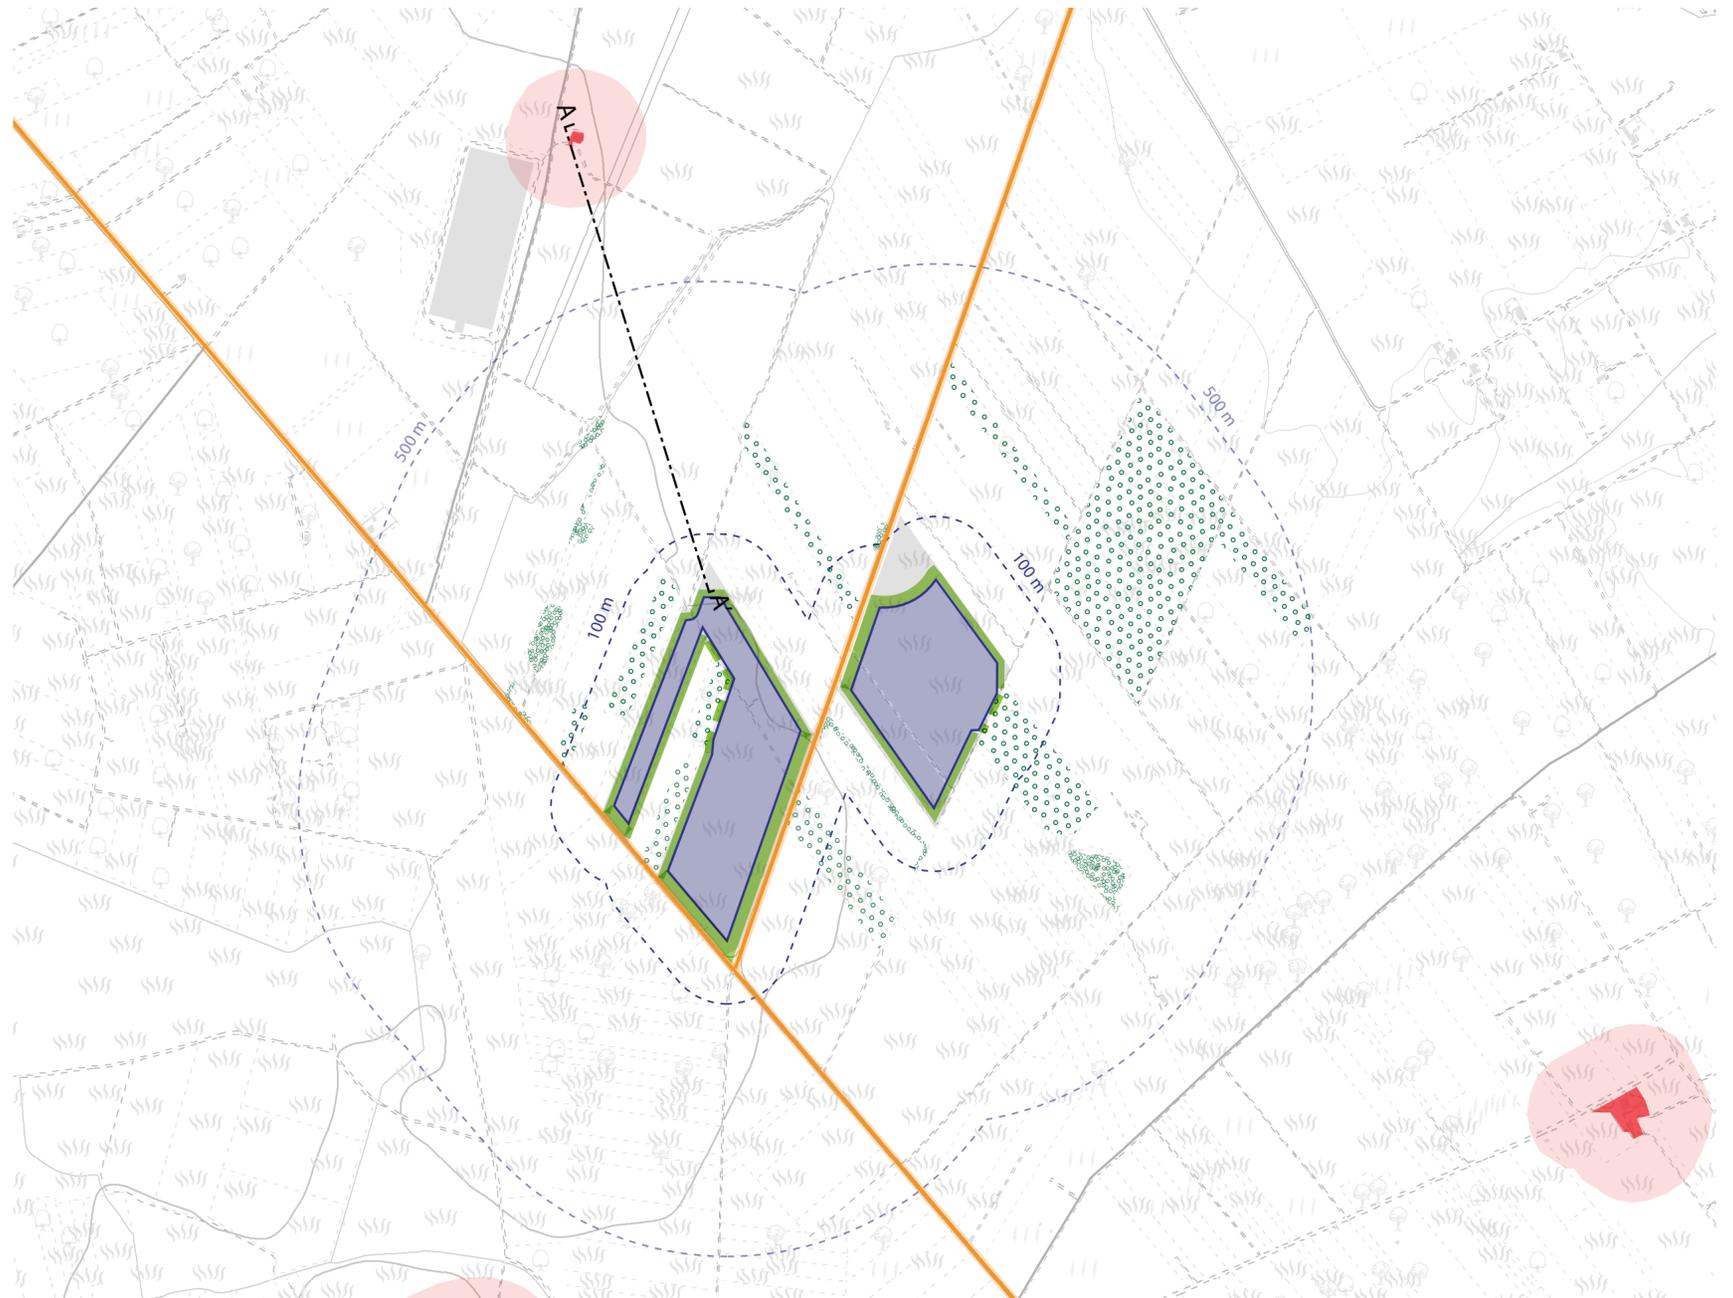


**Individuazione delle fasce di mitigazione**  
Brindisi

**Legenda**

- |  |  |
|--|--|
| Recinzione impianto                                | Barriere visive vegetali esistenti               |
| Area occupata dall'impianto agrovoltaiico          | Alberature a filari                              |
| Area di analisi                                    | Masse alberate sparse                            |
| Buffer 100 m                                       |  |
| Buffer 500 m                                       |  |
| <b>ELEMENTI DI SENSIBILITA' PERCETTIVA</b>         | <b>INDIVIDUAZIONE DELLE FASCE DI MITIGAZIONE</b> |
| Siti storico-culturali e relativa area di rispetto | Fascia di mitigazione di 20 m                    |
| Segnalazione Carta dei Beni (PPTR)                 | Fascia di mitigazione di 10-15 m                 |
| Strade principali                                  | Fascia di mitigazione di 5 m                     |

**PROFILI SENSIBILI e fasce di mitigazione**

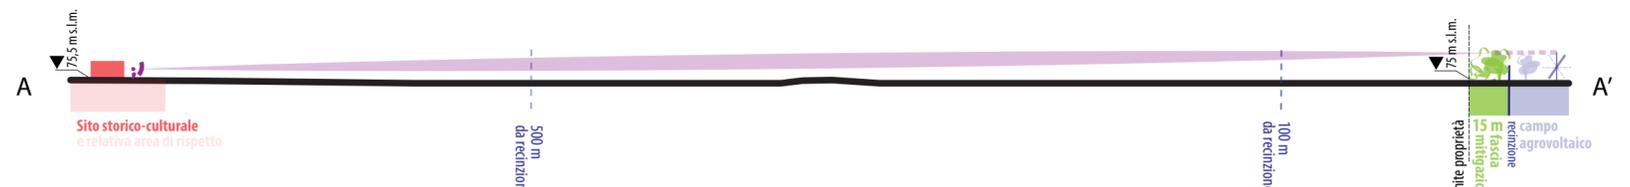

**IMPIANTO AGRIVOLTAICO**  
SITO NEI COMUNI DI BRINDISI E CELLINO SAN MARCO  
IN PROVINCIA DI BRINDISI

**Valutazione di Impatto Ambientale**  
(artt. 23-24-25 del D.Lgs. 152/2006)

**Commissione Tecnica PNRR-PNIEC**  
(art. 17 del D.L. 77/2021, convertito in L. 108/2021)

**Prot. CIAE: DPE-0007123-P-10/08/2020**

Idea progettuale, modello insediativo e coordinamento generale: AG Advisory S.r.l.

Paesaggio e supervisione generale: CRETA S.r.l.

Elaborazioni grafiche: Elettico Design

Assistenza legale: Studio Legale Sticchi Damiani

**Progettisti:**

Responsabili VIA: CRETA S.r.l.

Arch. Sandra Vecchietti  
Arch. Filippo Boschi  
Arch. Anna Trazzi  
Arch. Giulia Bortolotto  
Arch. Mattia Zannoni

**Contributi specialistici:**

Acustica: Dott. Gabriele Totaro  
Agronomia: Dott. Agr. Barnaba Marinosci  
Agronomia: Dott. Agr. Giuseppe Palladino  
Archeologia: Dott.ssa Caterina Polito  
Archeologia: Dott.ssa Michela Rugge  
Asseverazione PEF: Omnia Fiduciaria S.r.l.  
Fauna: Dott. Giacomo Marzano  
Geologia: Geol. Pietro Pepe  
Idraulica: Ing. Luigi Fanelli  
Piano Economico Finanziario: Dott. Marco Marincola  
Vegetazione e microclima: Dott. Leonardo Beccarisi

Cartella	VIA_3/	Identificatore:	<b>Individuazione delle fasce di mitigazione</b>
Sottocartella	PAESAGGIO/	<b>BCPAES05</b>	

Descrizione: Relazione paesaggistica - Individuazione delle fasce di mitigazione

Nome del file:	Tipologia	Scala
BCPAES05.pdf	Elaborato grafico	-

Autori elaborato: Arch. Sandra Vecchietti

Rev.	Data	Descrizione
00	01/02/22	Prima emissione
01		
02		

Spazio riservato agli Enti:



**Individuazione delle fasce di mitigazione**  
Cellino San Marco

**Legenda**

- |  |  |
|--|--|
| Recinzione impianto                                | Barriere visive vegetali esistenti               |
| Area occupata dall'impianto agrovoltaiico          | Alberature a filari                              |
| Area di intervento                                 | Masse alberate sparse                            |
| Buffer 100 m                                       |  |
| Buffer 500 m                                       |  |
| <b>ELEMENTI DI SENSIBILITA' PERCETTIVA</b>         | <b>INDIVIDUAZIONE DELLE FASCE DI MITIGAZIONE</b> |
| Siti storico-culturali e relativa area di rispetto | Fascia di mitigazione di 20 m                    |
| Segnalazione Carta dei Beni (PPTR)                 | Fascia di mitigazione di 15 m                    |
| Strade principali                                  | Fascia di mitigazione di 5 m                     |

**PROFILI SENSIBILI e fasce di mitigazione**

