

Ortofoto fascia di mitigazione da 20 mt



Sezione fascia di mitigazione da 20 mt

ASPARAGUS ACUTIFOLIUS
CALICOTOME INFESTA
CERATONIA SILIQUA
CISTUS MONSPELIENSIS
DAPHNE GNIDIUM
FICUS CARICA
HEDERA HELIT
PISTACIA LENTISCUS
PYRUS SPINOSA
QUERCUS ILEX
THYMUS CAPITATUS



Ortofoto fascia di mitigazione da 5 mt



Sezione fascia di mitigazione da 5 mt

ASPARAGUS ACUTIFOLIUS
CALICOTOME INFESTA
CERATONIA SILIQUA
DAPHNE GNIDIUM
FICUS CARICA
HEDERA HELIT
PISTACIA LENTISCUS
PYRUS SPINOSA
QUERCUS ILEX

LEGENDA:

| | | | |
|--|---------------------------------------|--|--------------------|
| | AREA INTERVENTO IMPIANTO AGRIVOLTAICO | | HEDERA HELIT |
| | ASPARAGUS ACUTIFOLIUS | | MICROMERIA GRAECA |
| | CALICOTOME INFESTA | | PISTACIA LENTISCUS |
| | CERATONIA SILIQUA | | PYRUS SPINOSA |
| | CISTUS MONSPELIENSIS | | QUERCUS ILEX |
| | DAPHNE GNIDIUM | | ROSA SEMPERVIVENS |
| | FICUS CARICA | | THYMUS CAPITATUS |



Marseglia Società Agricola S.r.l. (componente agricola)
Marseglia Amaro Energia e Sviluppo S.r.l. (componente fotovoltaica)

IMPIANTO AGRIVOLTAICO
SITO NEI COMUNI DI BRINDISI E CELLINO SAN MARCO
IN PROVINCIA DI BRINDISI

Valutazione di Impatto Ambientale
(artt. 23-24-25 del D.Lgs. 152/2006)

Commissione Tecnica PNRR-PNIEC
(art. 17 del D.L. 77/2021, convertito in L. 108/2021)

Prot. CIAE: DPE-0007123-P-10/08/2020

Idea progettuale, modello insediativo e coordinamento generale: AG Advisory S.r.l.

Paesaggio e supervisione generale: CRETA S.r.l.

Elaborazioni grafiche: Ectetico Design

Assistenza legale: Studio Legale Sticchi Damiani

Progettisti:

Responsabili VIA: CRETA S.r.l.

Arch. Sandra Vecchietti
Arch. Filippo Boschi
Arch. Anna Trazzi
Arch. Giulia Bortolotto
Arch. Mattia Zannoni

Contributi specialistici:

Acustica: Dott. Gabriele Totaro
Agronomia: Dott. Agr. Barnaba Marinosci
Agronomia: Dott. Agr. Giuseppe Palladino
Archeologia: Dott.ssa Caterina Polito
Archeologia: Dott.ssa Michela Rugge
Asserazione PEF: Omnia Fiduciaria S.r.l.
Fauna: Dott. Giacomo Marzano
Geologia: Geol. Pietro Pepe
Idraulica: Ing. Luigi Fanelli
Piano Economico Finanziario: Dott. Marco Marincola
Vegetazione e microclima: Dott. Leonardo Beccaris

Cartella VIA_3/ Identificatore: BCPAES16 Progetto delle fasce di mitigazione

Sotocartella PAESAGGIO/

Descrizione Relazione paesaggistica - Progetto delle fasce di mitigazione

Nome del file: BCPAES16.pdf

Tipologia Elaborato grafico

Scala 1:100 / 1:200

Autori elaborato: Arch. Sandra Vecchietti

| Rev. | Data | Descrizione |
|------|----------|-----------------|
| 00 | 01/02/22 | Prima emissione |
| 01 | | |
| 02 | | |


Spazio riservato agli Enti:




Fotoinserimento - senza fascia di mitigazione



Fotoinserimento - con fascia di mitigazione di 5 m

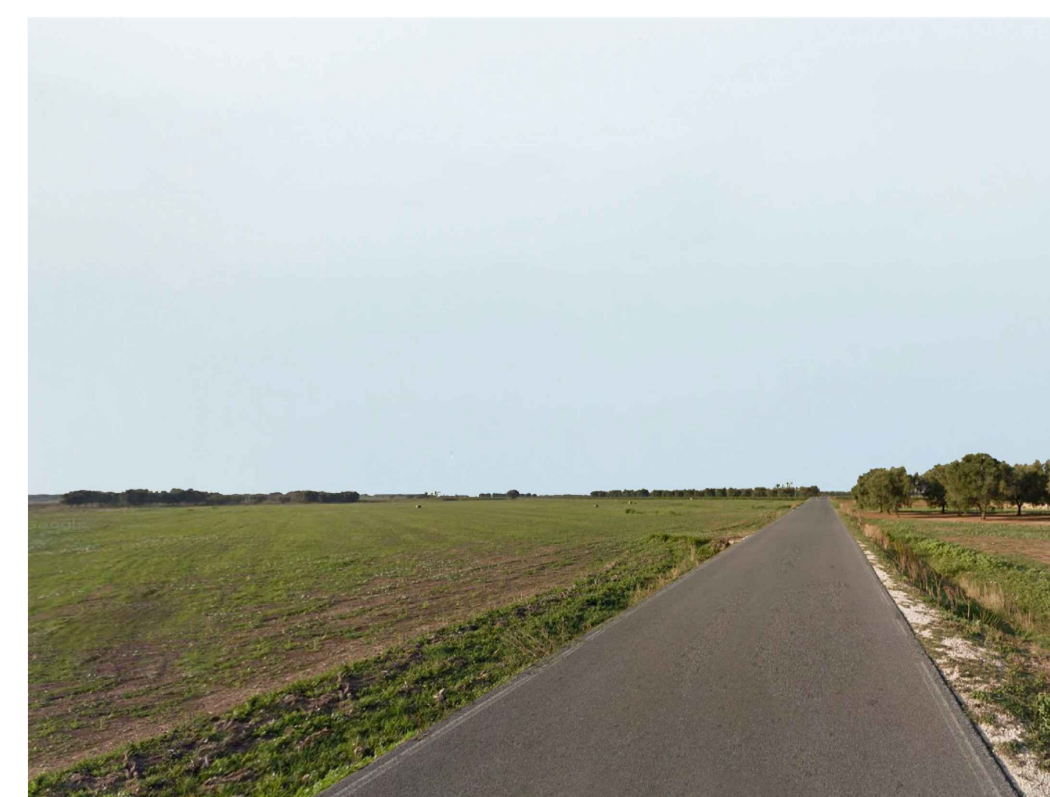

Fotoinserimento - senza fascia di mitigazione

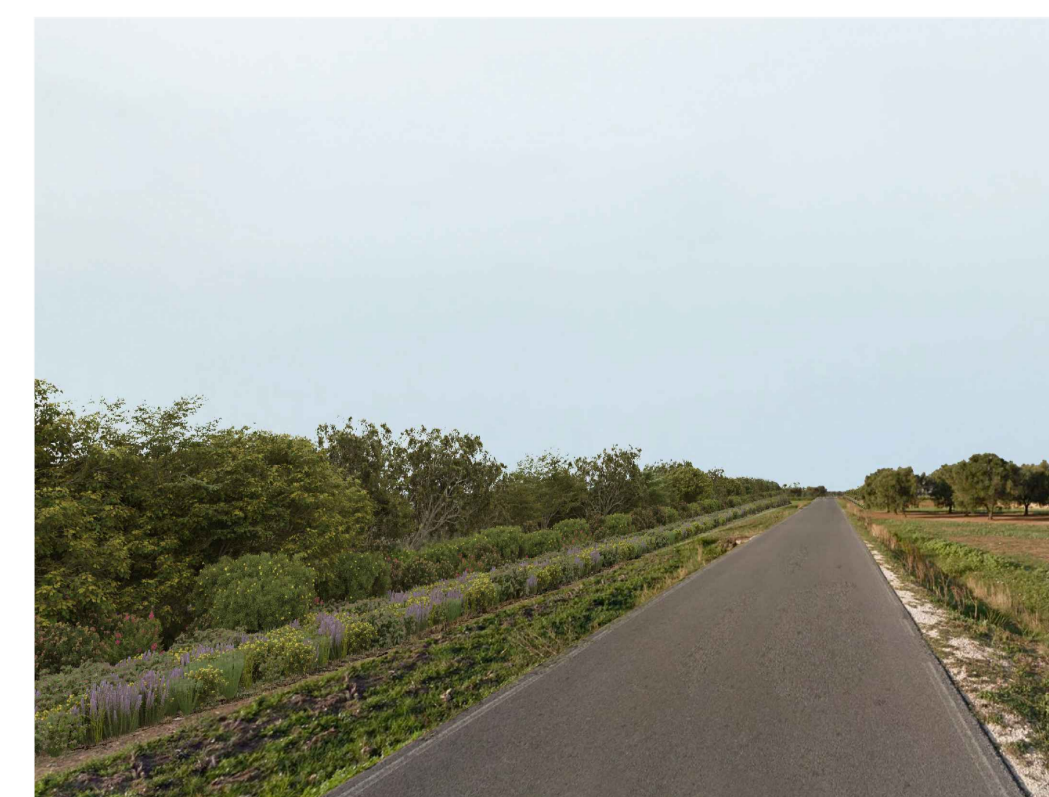

Fotoinserimento - con fascia di mitigazione di 20 m