

LEGENDA PRG

CONTESTI STORICI E/O STORICIZZABILI / EDIFICI STORICI E/O STORICIZZABILI

- A1 Zona A
- A2 Ville, masserie, fattorie
- A3 Case rurali
- Strade comunali ed intercomunali
- Strade interpoderali
- Giardini

EDIFICI E CONTESTI EDIFICATI RESIDENZIALI MODERNI

- B1 Zona B
- B2 Case sparse
- Perimetri Piani di Recupero ex L. 37/85
- Limite delle fasce di rispetto dei Perim. Piani di Rec. ex L. 37/85
- Perimetri Prescrizioni esecutive

NUOVA EDIFICAZIONE

- Villaggi turistici esistenti
- Contesti turistici ricettivi esistenti
- Contesti turistici ricettivi di progetto
- Contesti produttivi esistenti
- Contesti produttivi di progetto
- Cave e contesti estrattivi minerarie esistenti
- Edifici produttivi esistenti
- Perimetro zona ASI
- Condotte tecnologiche AEREE E INTERRATE
- Elettricità
- Acqua
- Gas

CONTESTI PRODUTTIVI

- Contesti turistici ricettivi esistenti
- Contesti turistici ricettivi di progetto
- Contesti produttivi esistenti
- Contesti produttivi di progetto
- Cave e contesti estrattivi minerarie esistenti
- Edifici produttivi esistenti
- Perimetro zona ASI

CONDOTTE TECNOLOGICHE AEREE E INTERRATE

- Elettricità
- Acqua
- Gas

PIANO TERRITORIALE PROVINCIALE AZIONI DIRETTE RICADENTI NEL TERRITORIO DEL COMUNE DI RAGUSA

- B5a - Museo territoriale delle miniere di asfalto di castelluccio e Tabuina
- B5a - Realizzazione di un Museo territoriale delle miniere di asfalto di castelluccio e Tabuina
- D10 Cave e miniere Sistema S. Croce Scoglietti
- G3a - Bonifica discarica
- G4a - Tutela aree marine
- H3a - Realizzazione strutture ricettive
- E1 - Autostrada S.S. 115 - S.S. 514
- E2 - SP 25 - Asse Istorano
- E4c - Tutela ferrovia secondaria
- E4d - Valorizzazione percorsi centri costieri
- Canale infrastrutturale interventi viabilità
- E5a - Variante ferroviaria "Pedemontana Iblea"

INFRASTRUTTURE DEI TRASPORTI

- Strade a scorrimento veloce
- Strade comunali ed intercomunali
- Strade di progetto
- Strade di progetto tenute al rispetto ambientale
- Ferrovia in rilievo
- Ferrovia in galleria
- Stazioni
- Caselli
- Area ferroviaria (nuovo scalo merci)
- Fermate metropolitana leggera
- Percorso pedonale
- Servizi
- Area per la protezione civile
- Area per sport camperisti (equitazione, polo, golf, ecc.)
- Campeggi
- Elipporto
- Interesse Religioso
- Parcheggi
- Area attrezzate a verde

AREE VERDI


- Parco Agricolo Urbano
- Corsi d'acqua
- Agricoltura produttiva con muri a secco
- Alberature sparse
- Culture specializzate

VINCOLI

- Cimitero
- Galasso (L. 431/85)
- Idrogeologico
- Interesse Archeologico
- Aree Forestali
- Limite delle fasce di rispetto delle aree forestali
- Indefinità 10 mt. dagli argini
- Donnatugata
- Paesistico centro città
- Museo miniere di asfalto - Castelluccio
- Indefinità assoluta
- Paesaggistico Tellerio - Prainito
- Legge Regionale 78/76
- Archeologico con decreto
- Paesistico Irminto e zone circostanti
- Edifici vincolati Villa Crisnone e Monaco - Arezzo
- Fascia di rispetto edificazione subordinata edifici vincolati
- Vallata Santa Domenica
- Paesistico Punta Braccetto D.P.R. 2067/67
- Paesistico (D. L. 6 Luglio '98)
- Zona di preriserva (L.R. 98/81)
- Zona di riserva (L.R. 98/81)
- Numero emendamento
- Osservazione accolta
- Osservazione non accolta
- Zone stralciate

1 Rimando agli elaborati "B" scala 1:2000

		1	2
		3	4
		5	6
	7	8	9
11	12	13	14
16	17	18	19
20	21		

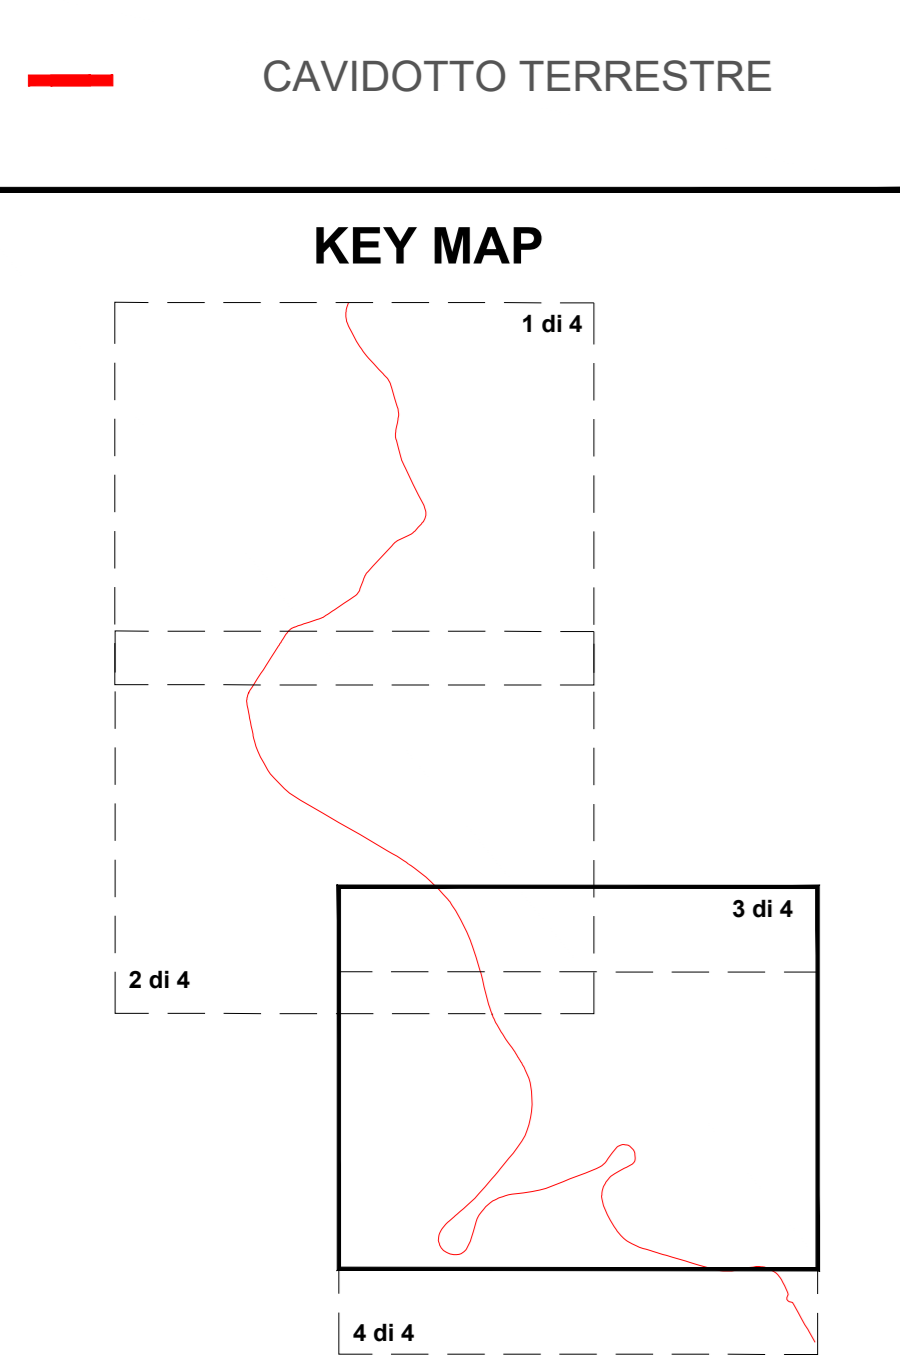

REGIONE SICILIANA | Comune di Ragusa | Comune di Modica | Comune di Pozzallo | Comune di Chiaramonte Gulfi



Il Committente: NP Pozzallo Wind
 Via San Marco 21 - 20121 Milano (MI)
 C.F./ Part. IVA 12502530962
 Pec: npozzallowind@legalmail.it

Il Progettista: Agon engineering | Centropi | Seahorse Wind | dott. ing. VITTORIO RANDAZZO | dott. ing. VINCENZO DI MARCO | dott. ing. ENRICO FORCUCCI

Titolo del progetto: PARCO EOLICO OFFSHORE "POZZALLO"

Documento: **PROCEDURA DI SCOPING** | N. Documento: **EPD 08.2**

ID PROGETTO: | TIPOLOGIA: **D** | FORMATO: **A1**

TITOLO: Tracciato cavidotto terrestre su planimetria PRG Comune di Ragusa

FOGLIO: **3 di 4** | SCALA: **1:10.000** | NA:

Rev.	Data	Descrizione Revisione	Redatto	Controllato	Approvato
0	01/06/2022		A.P.	V.D.	V.R.