

### LEGENDA PRG


| DISCIPLINA DEL SUOLO E DEGLI EDIFICI |             |   |           |       |          | simbologia |             |         |
|--------------------------------------|-------------|---|-----------|-------|----------|------------|-------------|---------|
| zona                                 | definizione | il nome   | il numero | H     | il piano |            | note        |         |
| A                                    | A1          | edifici monumentali di interesse storico-architettonico                                   |           |       |          |            | Art. 30     |         |
|                                      | A2          | villaggio storico e interesse storico-architettonico                                      |           |       |          |            | Art. 31     |         |
|                                      | A3          | Centro storico L. n° 489/1939   |           |       |          |            | Art. 32     |         |
|                                      | A4          | Tessuto urbano storico  |           |       |          |            | Art. 33     |         |
|                                      | A5          | Tessuto urbano storico  |           |       |          |            | Art. 33 bis |         |
| B                                    | B0          | mantenimento dello stato di fatto   |           |       |          |            | Art. 35     |         |
|                                      | B1          | Completamento del quartiere del centro storico  | 5,00      | 14,00 | 4        |            | Art. 36     |         |
|                                      | Br1         | Piani di recupero del C.C. n° 1/14 del 1970   |           |       |          |            | Art. 39     |         |
| C                                    |             | Utilizzazioni consono al Programma Integrato  |           |       |          |            | Art. 41     |         |
| D                                    | D1          | Insediamenti edilizi (residenziali) di completamento                                      | R.C.      | 1/3   | P.P.     | 7,00       | 2           | Art. 49 |
|                                      | D3          | Piano Pagine A.S.I. aggiornamento Modica-Pozzallo   | P.P.      |       |          |            | Art. 51     |         |
| E                                    | E1          | Zona agricola   | 0,03      |       |          |            | Art. 53     |         |
|                                      | E2          | Zona agricola con coltivazioni specializzate, irrigue e intensive art. 10, c. 1° lett. b) | 0,03      |       |          |            | Art. 54     |         |
|                                      | E3          | Zona agricola   | 0,03      |       |          |            | Art. 53     |         |
| F                                    | Fa          | servizi territoriali esistenti  |           |       |          |            | Art. 56     |         |
|                                      | Sp          | servizi standard esistenti  |           |       |          |            | Art. 60     |         |

|   |               |  |
|---|---------------|--|
| Zone di interesse archeologico - L. n° 43/1985                  | ART. 62       |  |
| Aree vincolate ai sensi della L. n° 1089/1939                   | ART. 63       |  |
| Parco archeologico Cava Ispica (comprensiva fascia di rispetto) | ART. 64       |  |
| Fascia di rispetto  | ART. 67       |  |
| Zone di frana interessate da crolli in atto                     | ART. 68       |  |
| Zone di frana soggette a pericolo di crolli localizzati         | ART. 68       |  |
| Zone di frana con dissesti superficiali in atto o potenziali    | ART. 69       |  |
| Zona umida - L. n° 43/1985                                      | ART. 69       |  |
| Zone di implosivo   | ART. 69       |  |
| Faglie  | ART. 70       |  |
| Pericolosità e Rischio Geomorfologico                           | La D. Rischio |  |
| Siti di attenzione idraulica                                    |               |  |
| Sito d'interesse comunitario (SIC)                              |               |  |
| Mosaicatura Tavole PRG Centri abitati                           |               |  |
| Viabilità disastrosa divenuta verde agricolo                    |               |  |
| Parcostrada Autostradale  |               |  |
| Confine Comunale  |               |  |

### LEGENDA IMPIANTO

|  |                     |
|--|---------------------|
|  | CAVIDOTTO TERRESTRE |
|--|---------------------|

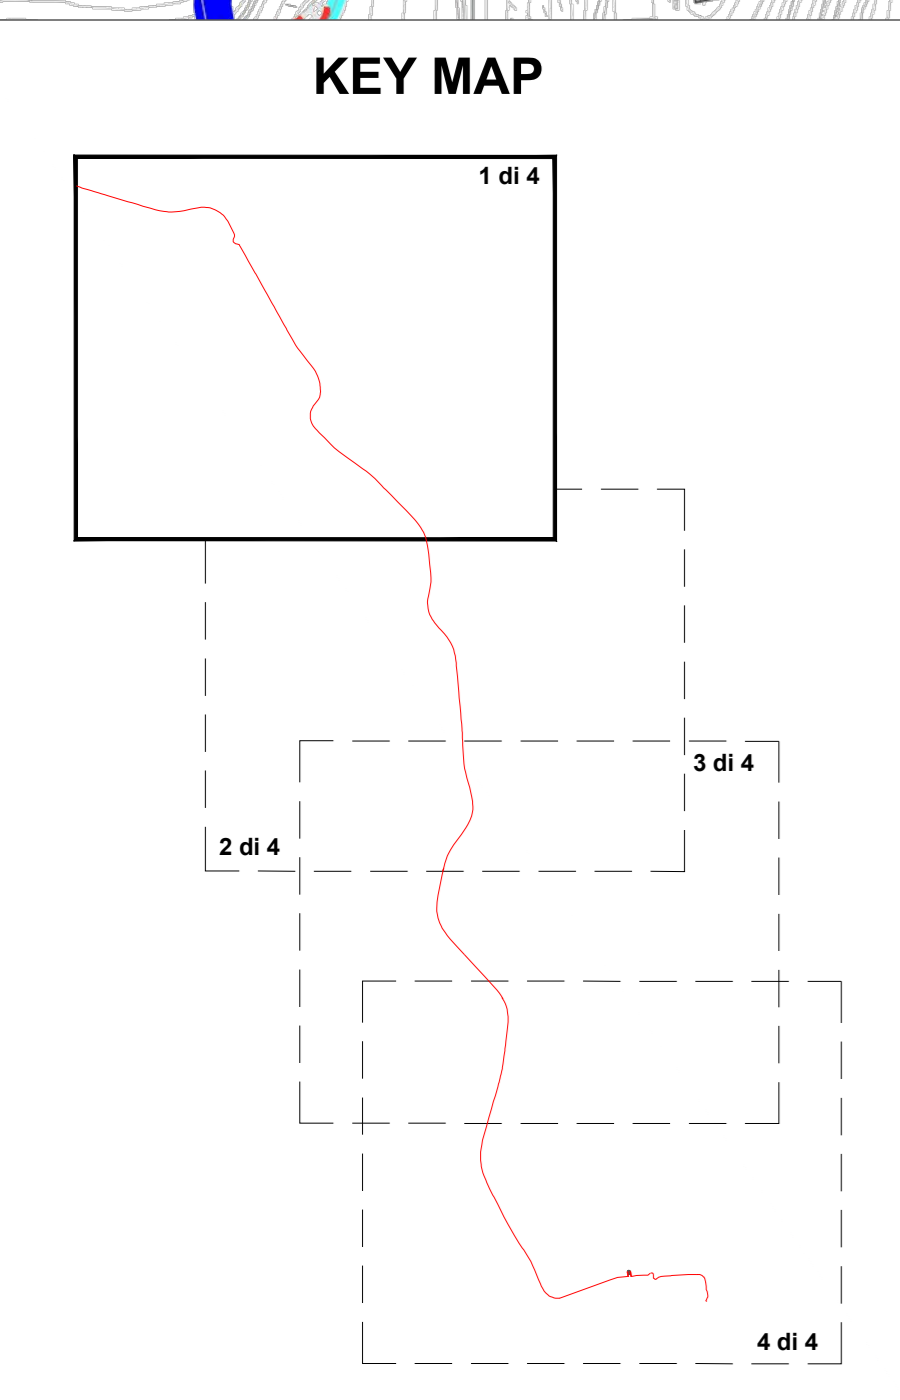

|   |                  |   |                    |                             |           |
|---|------------------|---|--------------------|-----------------------------|-----------|
| REGIONE SICILIANA   | Comune di Ragusa | Comune di Modica  | Comune di Pozzallo | Comune di Chiaramonte Gulfi |           |
|   |                  |   |                    |                             |           |
|   |                  |   |                    |                             |           |
| <b>Il Committente:</b><br><b>NP Pozzallo Wind</b>                         |                  | NP POZZALLO WIND S.R.L.<br>Via San Marco 21 - 20121 Milano (MI)<br>C.F./ Part. IVA 12502530962<br>Pec: npozzallowind@legalmail.it |                    |                             |           |
| <b>Il Progettista:</b><br>  |                  |   |                    |                             |           |
| <b>Titolo del progetto:</b><br><b>PARCO EOLICO OFFSHORE "POZZALLO"</b>    |                  |   |                    |                             |           |
| Documento:  |                  | N. Documento:   |                    |                             |           |
| PROCEDURA DI SCOPING  |                  | EPD 09  |                    |                             |           |
| ID PROGETTO:  |                  | TIPOLOGIA: D  | FORMATO: A1        |                             |           |
| TITOLO: Tracciato cavidotto terrestre su planimetria PRG Comune di Modica |                  |   |                    |                             |           |
| FOGLIO:   | 1 di 4           | SCALA:  | 1:10.000           | NA:                         |           |
| Rev:  | Data             | Descrizione Revisione   | Redatto            | Controllato                 | Approvato |
| 0   | 01/06/2022       |   | A.P.               | V.D.                        | V.R.      |