


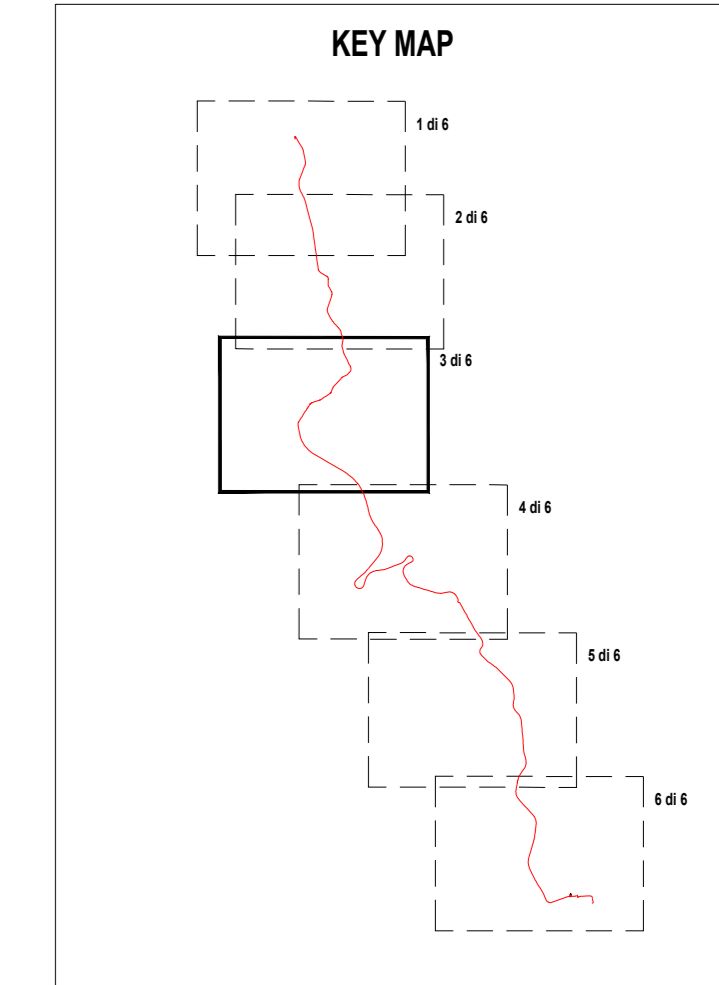

LEGENDA IMPIANTO

- CABINA DI CONSEGNA
- CAVIDOTTO MARINO IN ACQUE NAZIONALI
- CAVIDOTTO TERRESTRE



REGIONE SICILIANA

Comune di Ragusa

Comune di Modica

Comune di Pozzallo

Comune di Chiaromonte Gulf

Il Committente:
NP Pozzallo Wind

NP POZZALLO WIND S.R.L.
Via San Marco 21 - 20121 Milano (MI)
C.F./Part. IVA 12062530965
info.pozzallowind@gruppoent.it

Il Progettista:
Agon engineering **Centrop** **Seahorse Wind**

INGEGNERE VITTORIO RANDAZZO
ING. FRANCESCO POZZALLO

Titolo del progetto: **PARCO EOLICO OFFSHORE "POZZALLO"**

Documen: **PROCEDURA DI SCOPING**

N. Documen: **EPD 12.2**

ID PROGETTO: **EPD 12.2**

TIPOLOGIA: **D** FORMATO: **A1**

TITOLO: Planimetria generale con indicazioni del percorso del cavo dritto terrestre

FOLIO: **3 di 6**

SCALA: **1:10.000**

DATA: **NA**

Rev.	Data	Descrizione Revisione	Redatto	Controllato	Approvato
0	01/06/2022		A.P.	V.D.	V.R.
1	29/08/2022		A.M.	V.D.	V.R.