


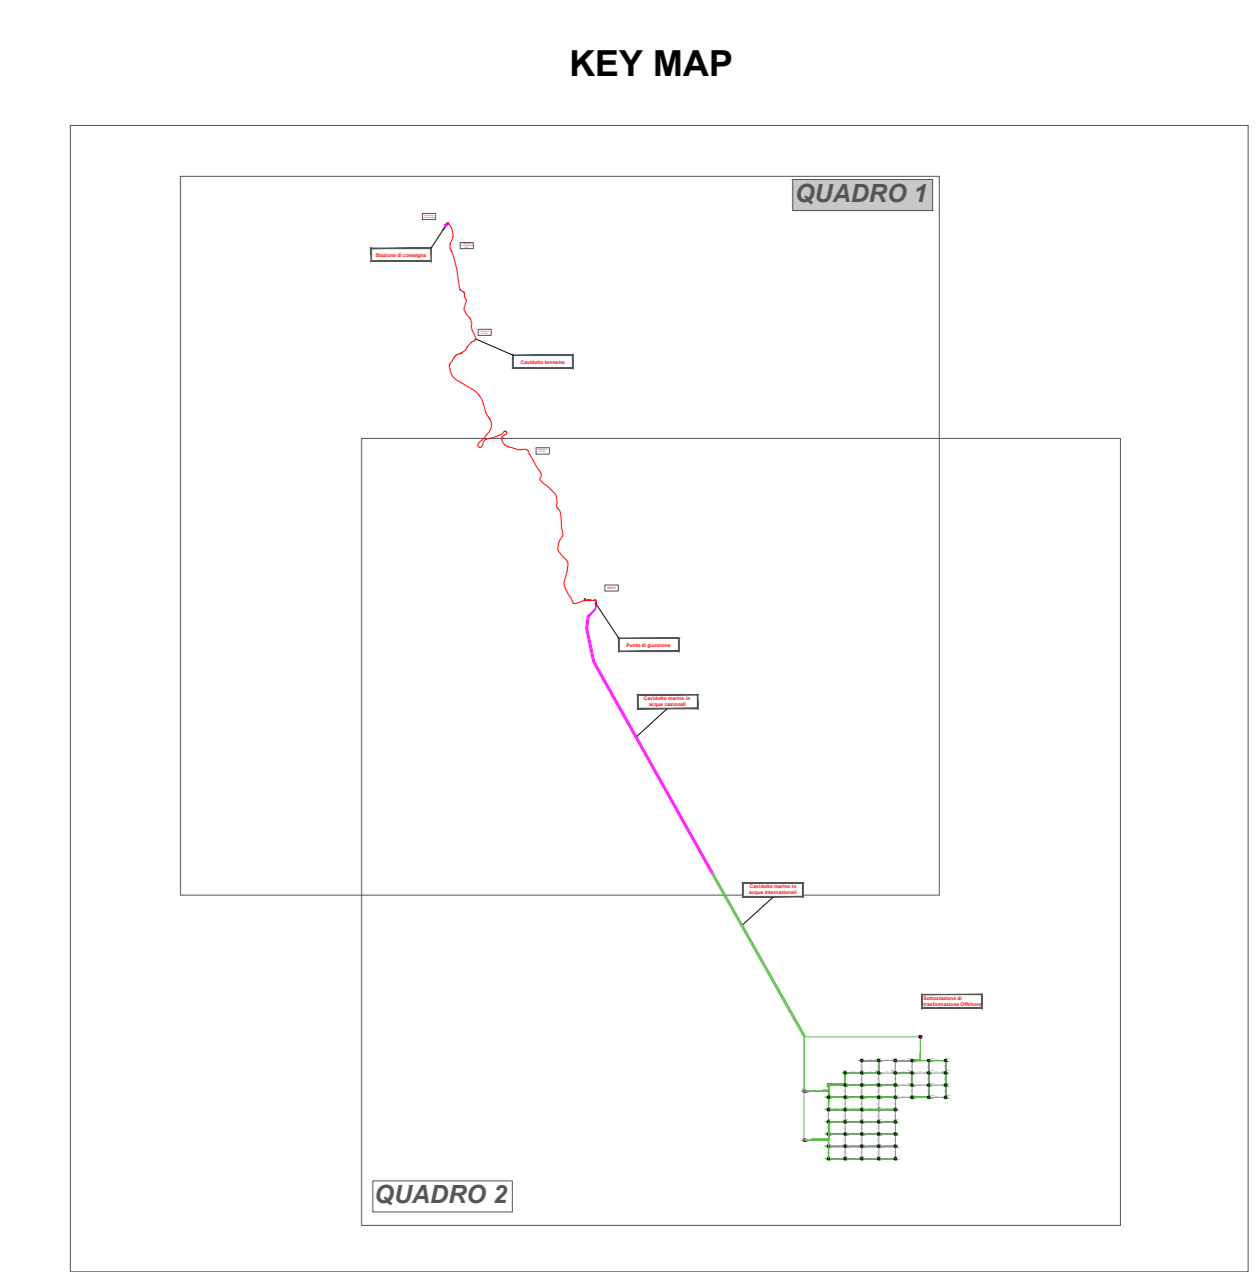






LEGENDA IMPIANTO

- CAVIDOTTO TERRESTRE
- CAVIDOTTO MARINO IN ACQUE NAZIONALI
- CAVIDOTTO MARINO IN ACQUE INTERNAZIONALI

Legenda

- Aree I.B.A.



REGIONE SICILIANA 	Comune di Ragusa 	Comune di Modica 	Comune di Pozzallo 	Comune di Chiaramonte Gulfi 	
					
Il Committente: NP Pozzallo Wind NP POZZALLO WIND S.R.L. Via San Marco 21 - 20121 Milano (MI) C.F./ Part. IVA 12502630962 Pec: npozzallowind@legalmail.it		Il Progettista:  dott. ing. VITTORIO RANDAZZO dott. ing. VINCENZO DI MARCO dott. ENRICO FORDUCCI			
Titolo del progetto: PARCO EOLICO OFFSHORE "POZZALLO"					
Documento: PROCEDURA DI SCOPING		N. Documento: EPD 18			
ID PROGETTO:	DISCIPLINA:	TIPOLOGIA: D	FORMATO: A0		
TITOLO: Inquadramento del parco eolico su aree I.B.A. QUADRO 1					
FOGLIO:	1 di 2	SCALA: 1:100.000	NA:		
Rev:	Data	Descrizione Revisione	Redatto	Controllato	Approvato
0			C.L.	V.D.	V.R.