


LEGENDA IMPIANTO

- LIMITI COMUNALI
- CAVIDOTTO MARINO IN ACQUE NAZIONALI
- CAVIDOTTO TERRESTRE

Are Piano Assetti Idrogeologici

Rischio geomorfologico

- 1 ■
- 2 ■
- 3 ■
- 4 ■

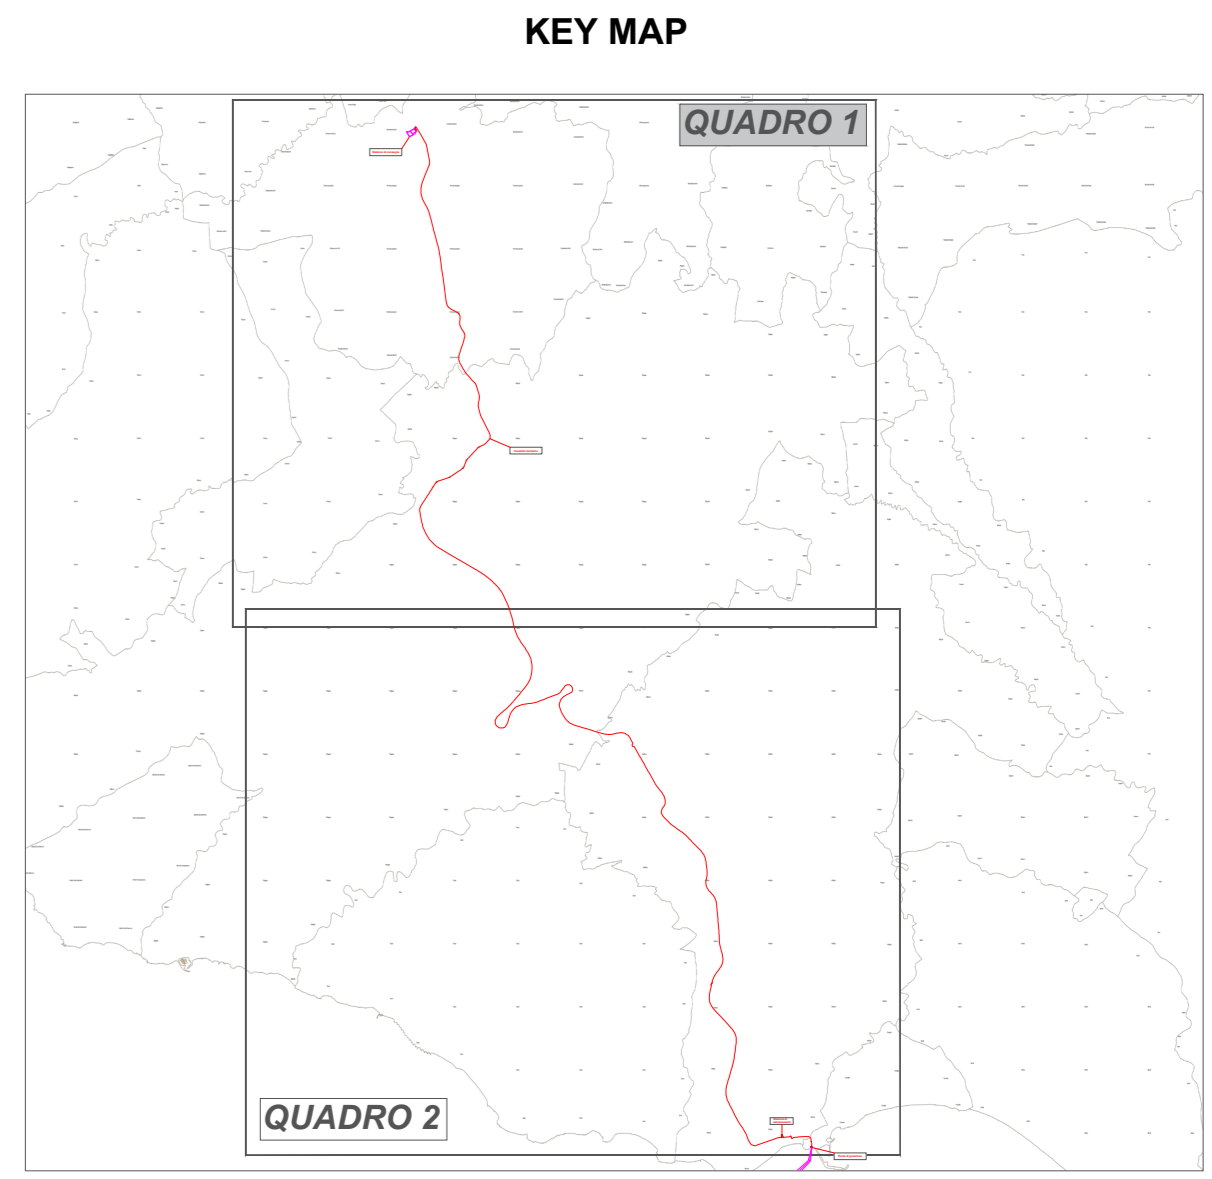

REGIONE SICILIANA

Comune di Ragusa

Comune di Modica

Comune di Pozzallo

Comune di Chiaromonte Grotti

Il Committente:
NP Pozzallo Wind

NP POZZALLO WIND S.R.L.
 Via San Marco 21 - 20121 Milano (MI)
 C.F./Part. IVA 12502530962
 Pec: npozzallowind@segalmilano.it

Il Progettista:

dot. Ing. VITTORIO RANDAZZO
 dott. Ing. VINCENZO DI MARCO
 dott. ENRICO FORCUCCI

Titolo del progetto:
PARCO EOLICO OFFSHORE "POZZALLO"

Documento: **PROCEDURA DI SCOPING**

N. Documento: **EPD 20.2**

ID PROGETTO: _____

DISCIPLINA: _____

TIPOLOGIA: **D**

FORMATO: **A0**

TITOLO: Inquadramento del parco eolico su aree P.A.I. - Rischio geomorfologico QUADRO 1

FOGLIO: **1 di 2**

SCALA: **1:25.000**

NA:

| Rev. | Data | Descrizione Revisione | Redatto | Controllato | Approvato |
|------|------|-----------------------|---------|-------------|-----------|
| 0 | | | C.L. | V.D. | V.R. |

