

**LEGENDA IMPIANTO**

- LIMITI COMUNALI
- CAVIDOTTO MARINO IN ACQUE NAZIONALI
- CAVIDOTTO TERRESTRE


**Are Piano Assetti Idrogeologici**

**Pericolosità idraulica**

- P1
- P2
- P3
- P4

**Rischio idraulico**

- R1
- R2
- R3
- R4

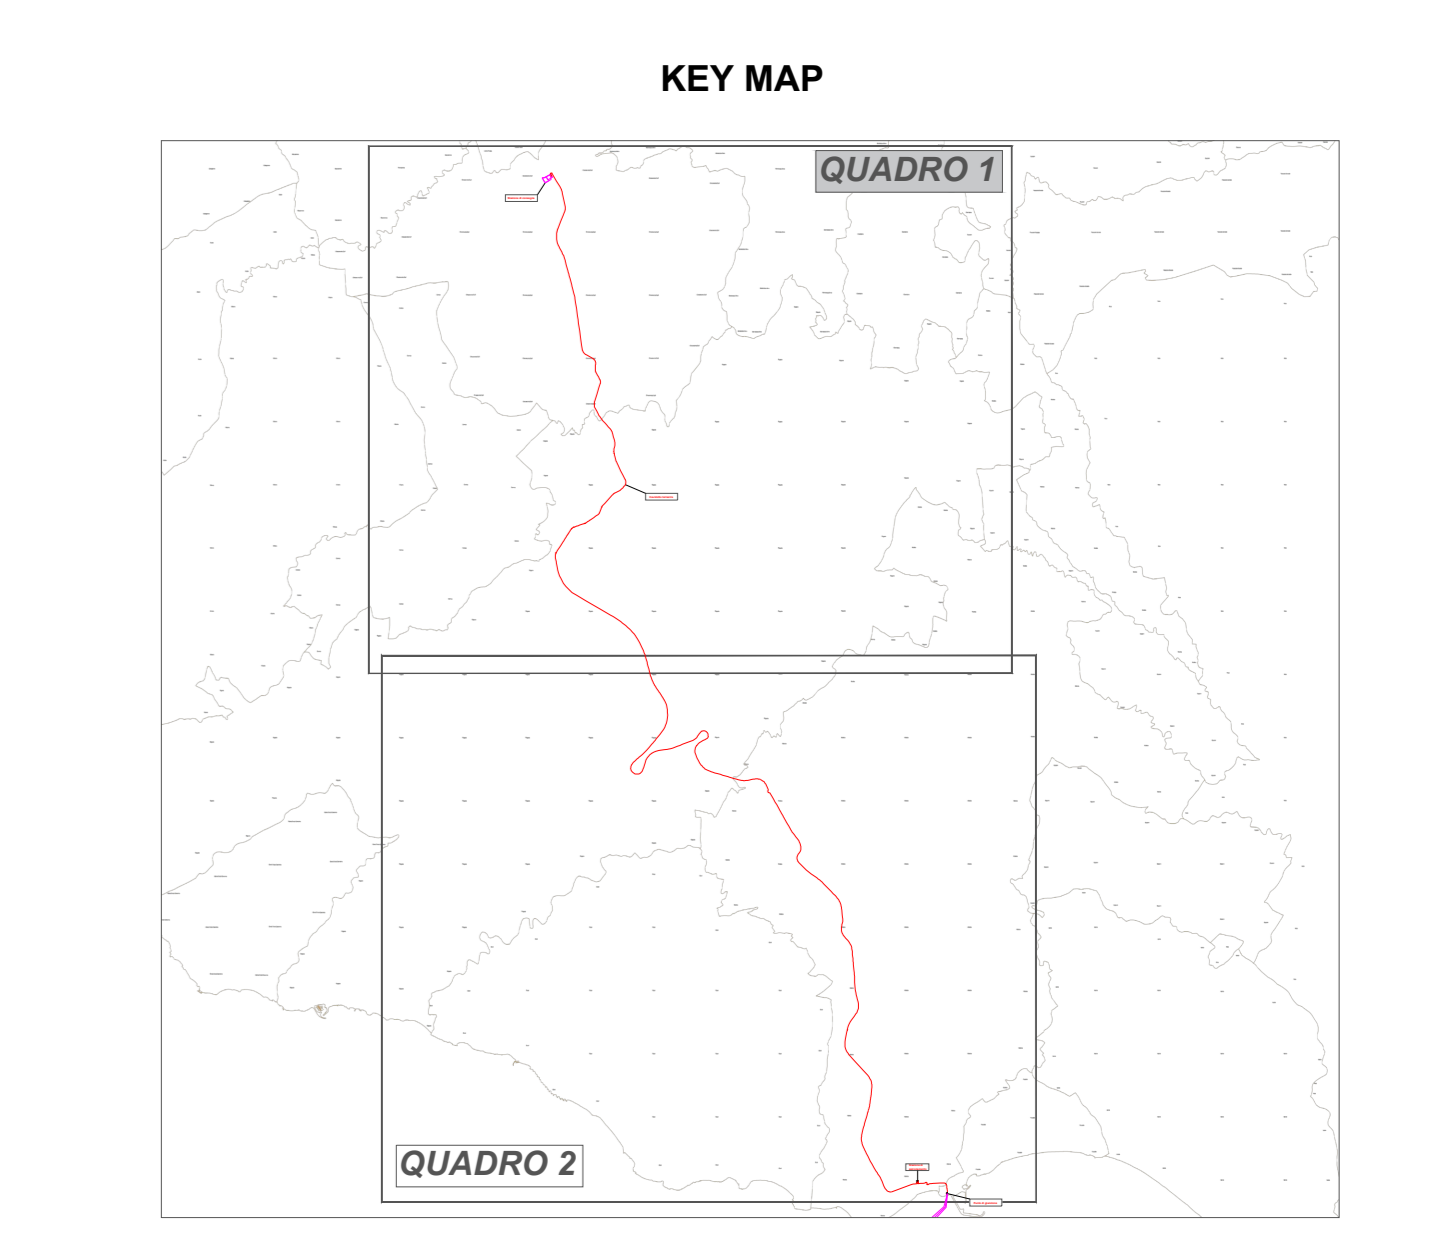

REGIONE SICILIANA

Comune di Ragusa

Comune di Modica

Comune di Pozzallo

Comune di Chiaramonte Gulfi

**Il Committente:**

**NP Pozzallo Wind**

NP POZZALLO WIND S.R.L.  
Via San Marco 21 - 20121 Milano (MI)  
C.F./Part. IVA 12502530962  
Pec: npozzallowind@segafidati.it

**Il Progettista:**

Agon engineering, Centropi, Seahorse Wind

dott. ing. VITTORIO RANDAZZO  
dott. ing. VINCENZO DI MARCO  
dott. ENRICO FORCUCCI

**Titolo del progetto:**

**PARCO EOLICO OFFSHORE "POZZALLO"**

Documento:	<b>PROCEDURA DI SCOPING</b>		N. Documento:	<b>EPD 20.3</b>	
ID PROGETTO:	DISCIPLINA:	TIPOLOGIA:	D	FORMATO: A0	
TITOLO: Inquadramento del parco eolico su aree P.A.I. - Rischio e pericolosità idraulica QUADRO 1					
FOGLIO:	1 di 2	SCALA:	1:25.000	NA	
Rev:	Data	Descrizione Revisione	Redatto	Controllato	Approvato
0			C.L.	V.D.	V.R.