

**LEGENDA IMPIANTO**

- LIMITI COMUNALI
- CAVIDOTTO MARINO IN ACQUE NAZIONALI
- CAVIDOTTO TERRESTRE

Legenda Rete Ecologica siciliana

**Corridoi diffusi**

- Corridoio diffuso da riqualificare
- Corridoio diffuso

**Corridoi lineari**


- Corridoio lineare da riqualificare
- Corridoio lineare

**Pietre da guado - Altre zone**

- Altre zone
- Altre zone da riqualificare

**Capoluoghi di provincia**

- Nodi RES
- Zone cuscinetto (Buffer zones)
- Zone cuscinetto (Buffer zones)

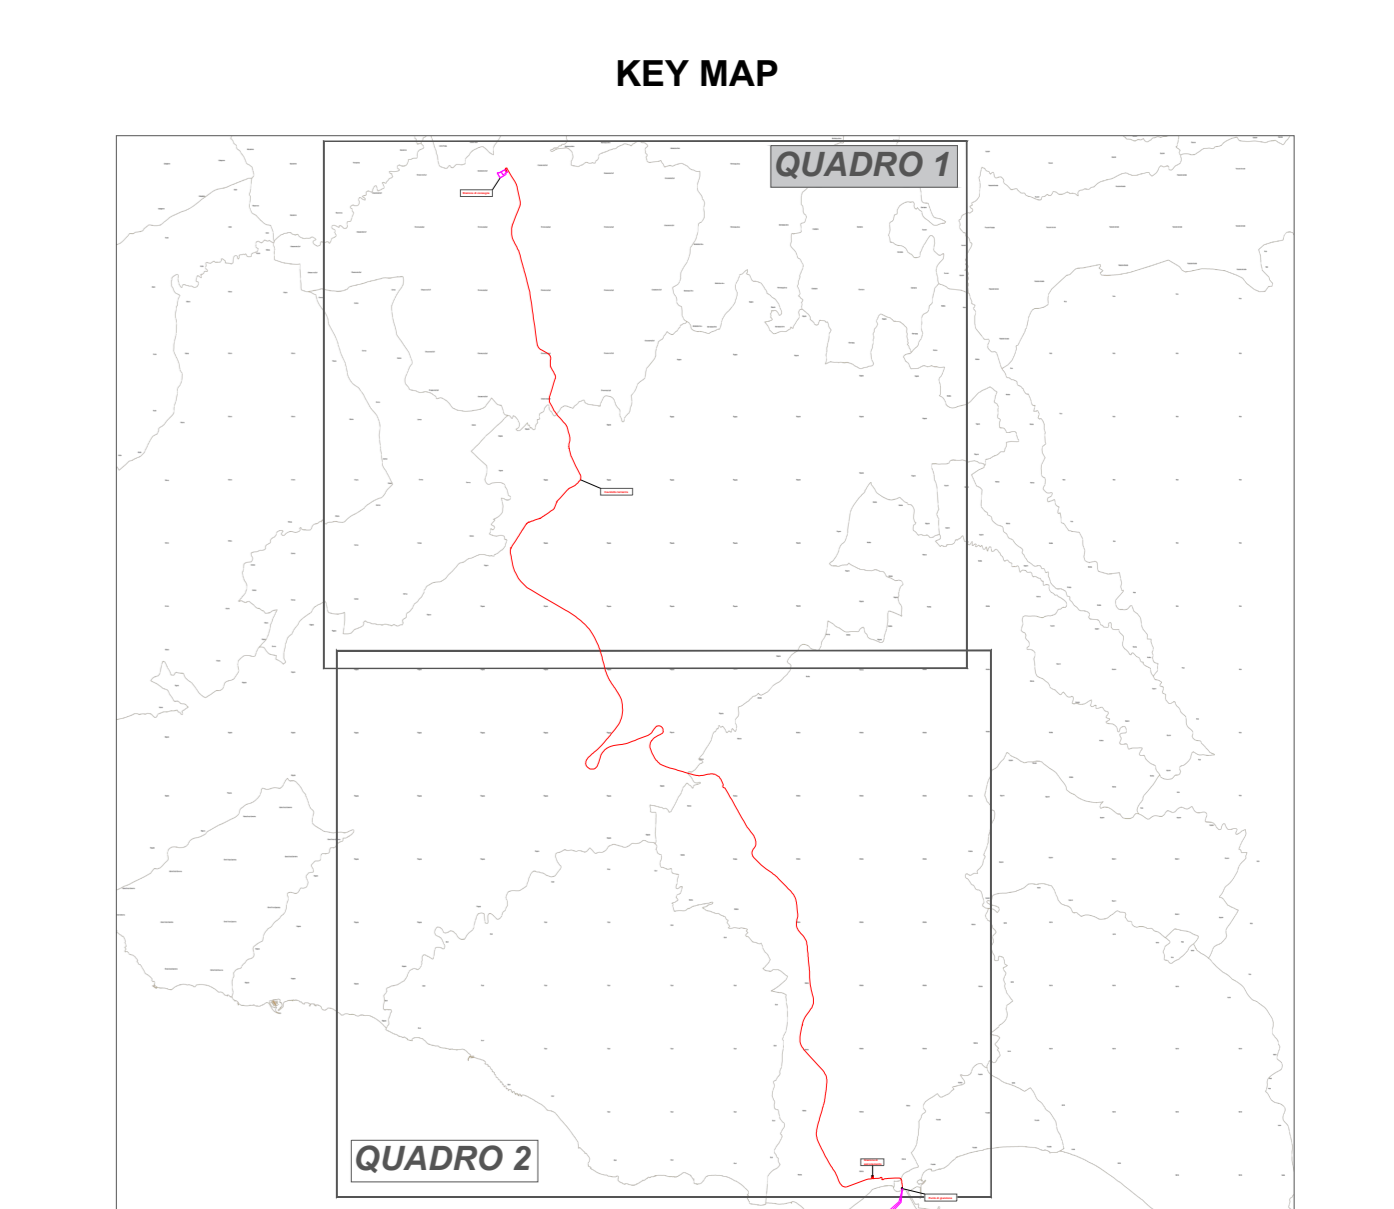

REGIONE SICILIANA

Comune di Ragusa

Comune di Modica

Comune di Pozzallo

Comune di Chiaramonte Gulfi

**Il Committente:**  
**NP Pozzallo Wind**

NP POZZALLO WIND S.R.L.  
 Via San Marco 21 - 20121 Milano (MI)  
 C.F./Part. IVA 12502530962  
 Pec: npozzallowind@segalmil.it

**Il Progettista:**

dot. ing. VITTORIO RANDAZZO  
 dott. ing. VINCENZO DI MARCO  
 dott. ENRICO FORCUCCI

**Titolo del progetto:**  
**PARCO EOLICO OFFSHORE "POZZALLO"**

Documento: **PROCEDURA DI SCOPING**

N. Documento: **EPD 21**

ID PROGETTO:

DISCIPLINA:

TIPOLOGIA: **D**

FORMATO: **A0**

TITOLO: INQUADRAMENTO DEL PARCO EOLICO SU RETE ECOLOGICA SICILIANA  
 QUADRO 1

FOGLIO: **1 di 2**

SCALA: **1:25.000**

NA:

Rev.	Data	Descrizione Revisione	Redatto	Controllato	Approvato
0			C.L.	V.D.	V.R.