


PROFILO LONGITUDINALE IN ASSE GALLERIA Scala 1:2000

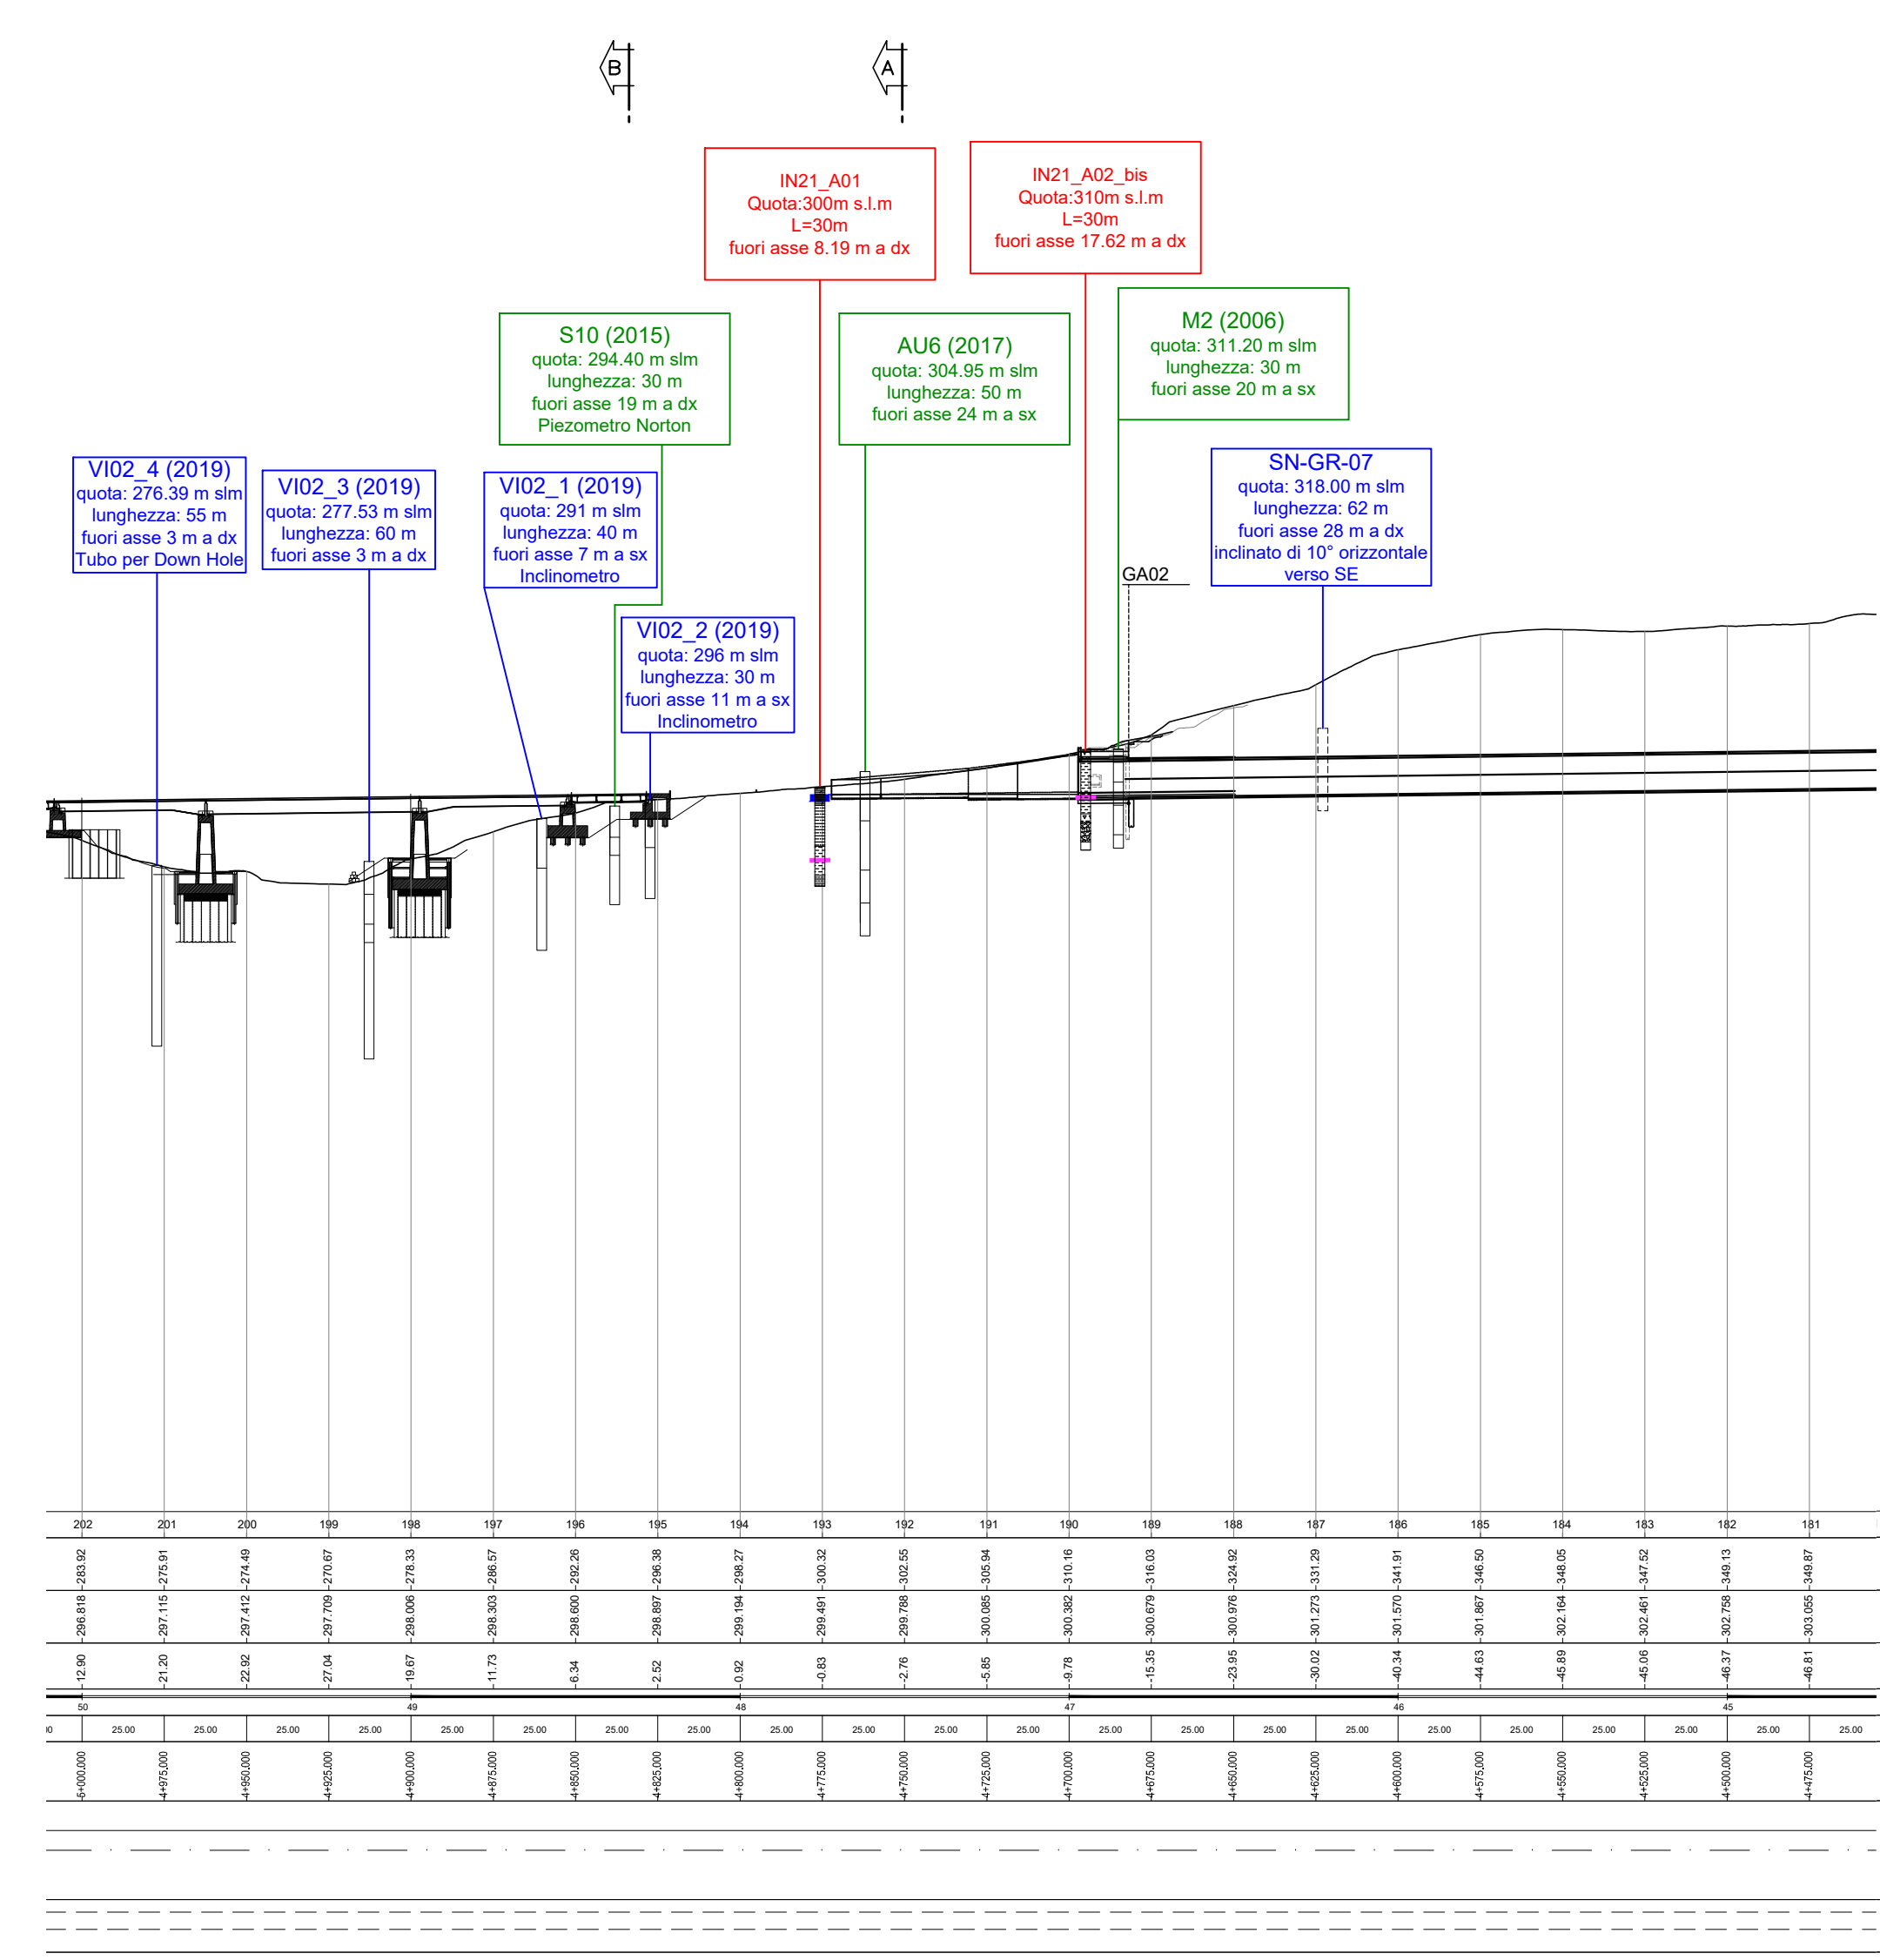

LEGENDA INDAGINI

Campagna indagini integrative P.E.D. 2021

NOME SONDAGGIO: []
 Quota: m s.l.m.
 Lunghezza: m
 Fuori asse: m a dx/a sx m a sx/ovest
 Strumentazione installata: []

Campagna indagini P.E. 2019

NOME SONDAGGIO: []
 Quota: m s.l.m.
 Lunghezza: m
 Fuori asse: m a dx/a sx m a sx/ovest
 Strumentazione installata: []


Campagne pregresse P.D.

NOME SONDAGGIO: []
 Quota: m s.l.m.
 Lunghezza: m
 Fuori asse: m a dx/a sx m a sx/ovest
 Strumentazione installata: []

NOTA BENE

- I SONDAGGI SA, S10a, S10b, S10c SONO USCITI NELLA STESSA POSIZIONE A DESTRA INTERIORE A 5m L'UNO DALL'ALTRO.
- FA FIDARE LA P.E. E DESTINA FUORI ASSE RIPORTATA PER IL SONDAGGIO A CAROTAGE CONTINUA SA.
- LE INDAGINI GEODINAMICHE SONO RIPORTATE SULLA PLANIMETRIA INDAGINI.

KEY-PLAN - Scala 1:100000

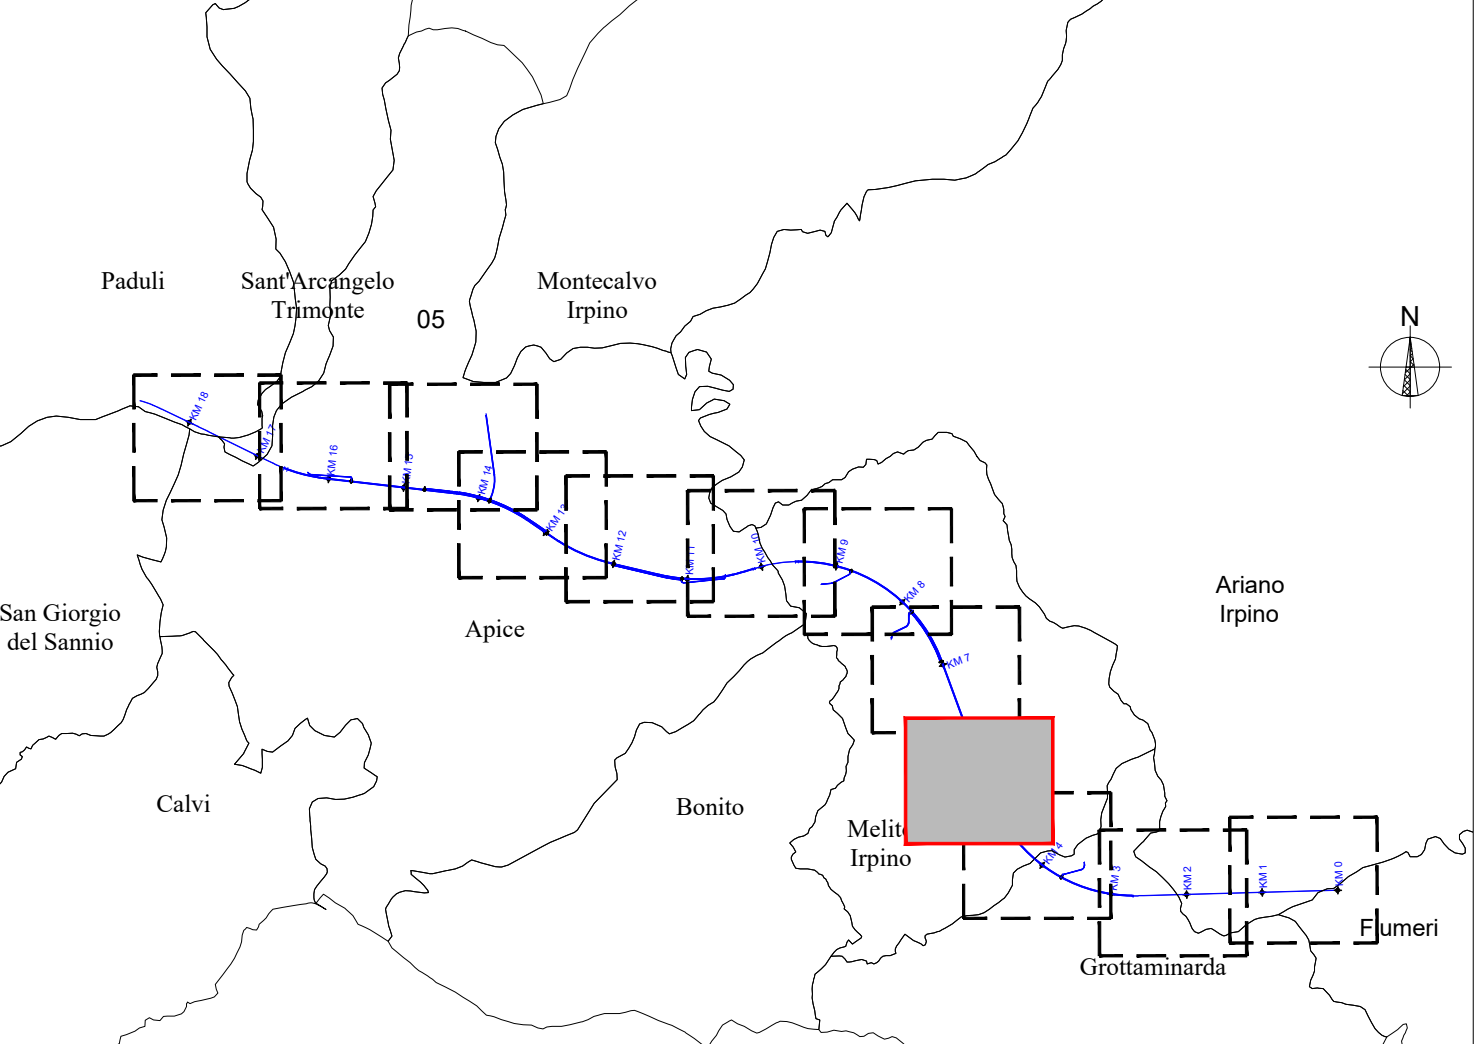

COMMITTENTE: RFI - INFRASTRUTTURE FERROVIARIE ITALIANE

DIREZIONE LAVORI: ITALFERR - GRUPPO FERROVIE DELLO STATO ITALIANE

APPALTATORE: HIRPINIA AV

CONSORZIO: webuild, ASTALDI

PROGETTAZIONE: ROX SOUL S.p.A.

MANDANTE: NETENGINEERING, Alpina S.p.A.

PROGETTO ESECUTIVO DI VARIANTE

TINERARIO NAPOLI - BARI
RADDOPPIO TRATTA APICE - ORSARA
I LOTTO FUNZIONALE APICE - HIRPINIA

GEOLGIA
 INDAGINI GEONOSTICHE INTEGRATIVE - AMBITO DEPOSITI FRANA GALLERIA GROTTAMINARDA
 PIANO DELLE ATTIVITA'
 Indagini integrative geognostiche - Profilo e Sezioni AA - BB - CC

APPALTATORE CONSORZIO HIRPINIA AV Il Direttore Tecnico Ing. Vincenzo Mordillo 11/03/2022	DIRETTORE DELLA PROGETTAZIONE Il Responsabile Integrazione fra le varie specializzazioni specialistiche Ing. G. Cassari	PROGETTISTA ROX SOUL S.p.A. Dott. Geol. F. Ferrigno
--	--	---

COMMESSA	LOTTO	FASE	ENTE	TIPO DOC.	OPERADISCIPLINA	PROGR.	REV.	SCALA:
I F 2 B	0 1	V	Z Z	F 6	G E 0 2 0 5	0 0 1	B	1:1000/1:2000

Rev.	Descrizione	Redatto	Data	Verificato	Data	Approvato	Data	Autorizzato	Data
A	Elaborazione per consegna	ROXSOUL	20/11/2021	A. Zinelli	20/11/2021	M. Gatti	20/11/2021	G. Cassari	
B	Revisione per struttura	ROXSOUL	11/03/2022	A. Zinelli	11/03/2022	M. Gatti	11/03/2022		

File: IF2801VZZFGE0205001B.dwg n. Elab.: