
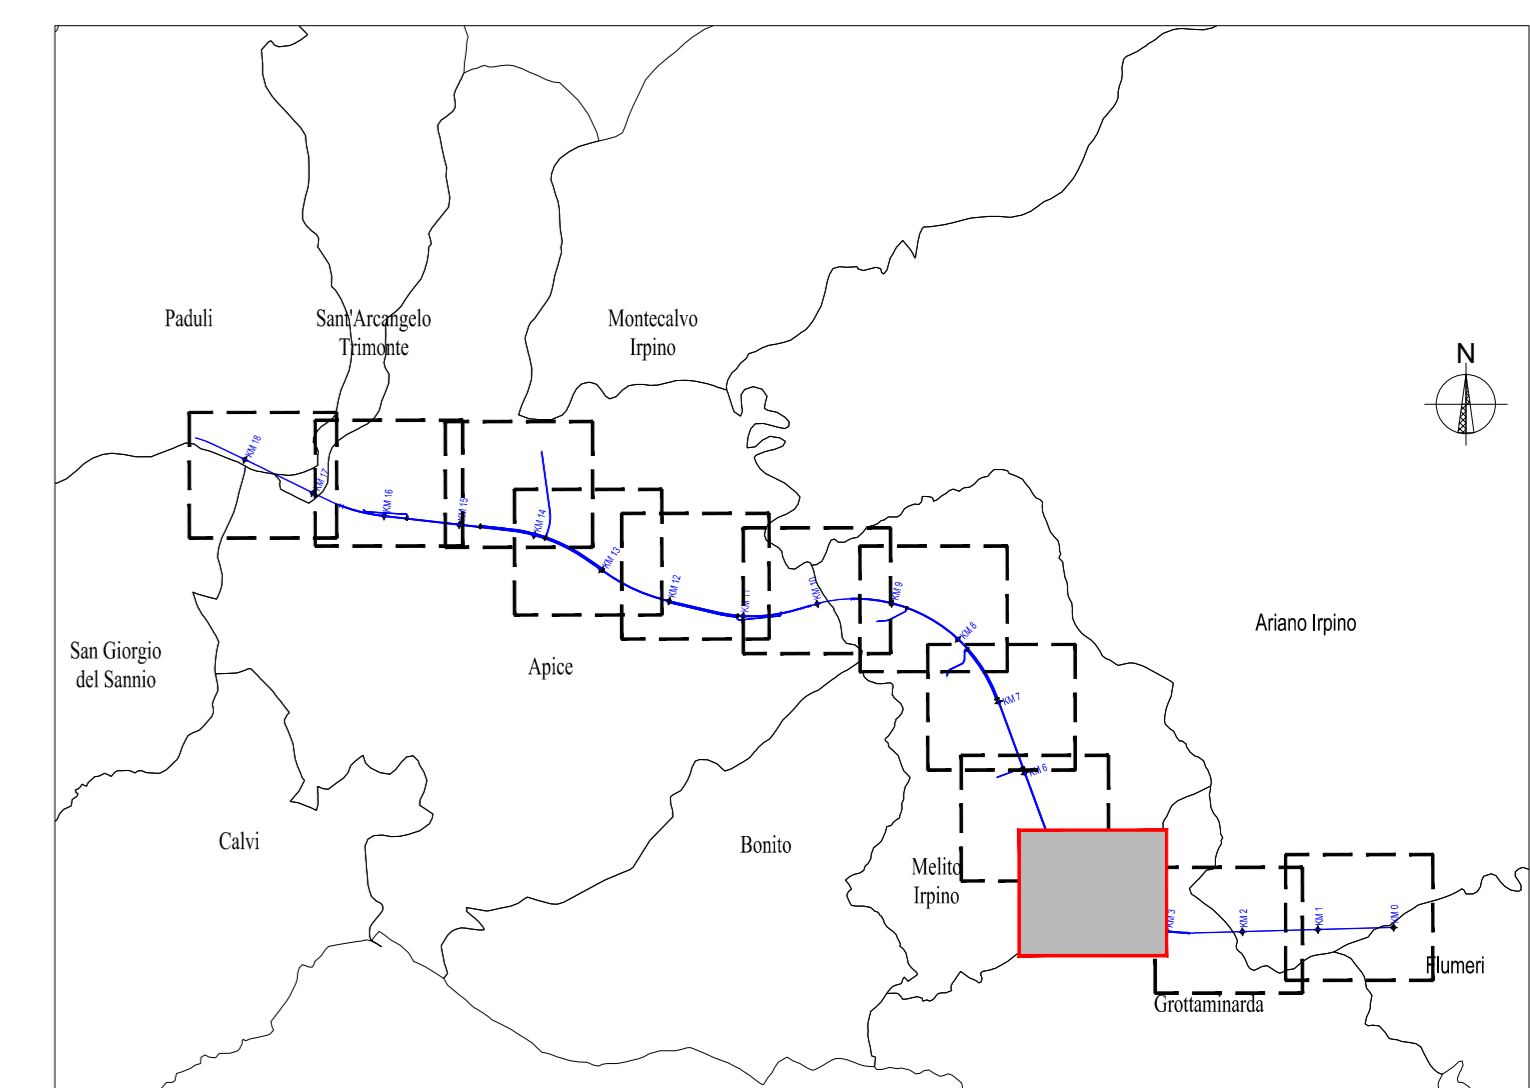


LEGENDA NOMENCLATURA ETICHETTE

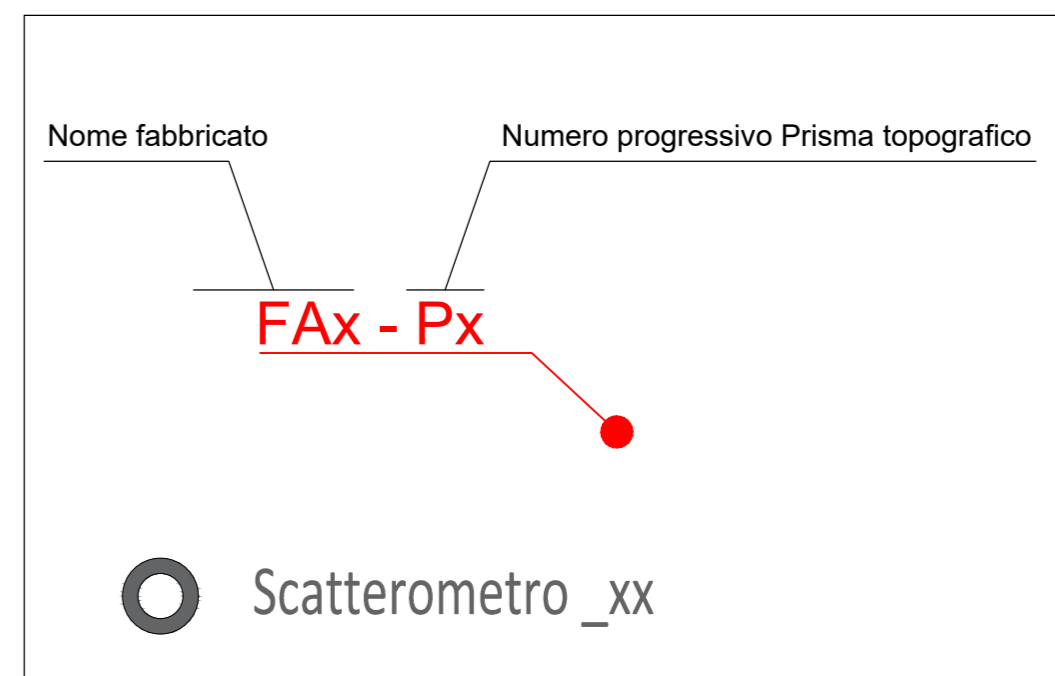

Scatterometro_xx	X	Y
Scatterometro_01	17806.39	150014.55
Scatterometro_02	18028.98	150000.48
Scatterometro_03	17923.57	149933.34
Scatterometro_04	17855.15	149902.97
Scatterometro_05	17881.26	150026.00
Scatterometro_06	17657.31	149796.69
Scatterometro_07	17854.76	150130.57
Scatterometro_08	17818.43	149691.62
Scatterometro_09	17932.67	149755.15
Scatterometro_10	17935.01	149602.33
Scatterometro_11	17756.91	149609.51
Scatterometro_12	17878.70	149820.97

COMMITTENTE: **RFI** INFRASTRUTTURE FERROVIARIE ITALIANE
 GRUPPO FERROVIE DELLO STATO ITALIANE

DIREZIONE LAVORI: **ITALFERR**
 GRUPPO FERROVIE DELLO STATO ITALIANE

APPALTA TORE: **HirpiniaAV** | SOCI: **webuild** | **ASTALDI**

MANDATARIA: **ROCKSOIL** | MANDANTE: **NETENGINEERING** | **Alpina**

PROGETTO ESECUTIVO DI VARIANTE

ITINERARIO NAPOLI - BARI
RADDOPPIO TRATTA APICE - ORSARA
I LOTTO FUNZIONALE APICE - HIRPINIA
 GEOLGIA

MONITORAGGIO TOPOGRAFICO - AMBITO DEPOSITO DI FRANA V102
 PIANO DELLE ATTIVITA'
 Variante 21 - Opere di mitigazione movimenti franosi tra la PK 4+895 e PK 5+090 - Planimetria di inquadramento - Lungo Termine

APPALTA TORE: Consorzio HIRPINIA AV Il Direttore Tecnico Ing. Vincenzo Morello 07/06/2022	DIRETTORE DELLA PROGETTAZIONE: Il Responsabile integrazione fra le varie prestazioni specialistiche Ing. G. Cassari	PROGETTISTA: ROCKSOIL Dott. Geol. F. Perrino
---	--	---

COMMESSA	LOTTO	FASE	ENTE	TIPO DOC.	OPERA/DISCIPLINA	PROGR.	REV.	SCALA:
IF28	01	V	ZZ	P6	GE0405	002	A	1:2000

Rev.	Descrizione	Redatto	Data	Verificato	Data	Approvato	Data	Autorizzato Data
A	Prima emissione	ROCKSOIL	07/06/2022	A. Zambelli	07/06/2022	M. Gatti	07/06/2022	G. Cassari

File: IP2801VZZP6GE0405002A.dwg | n. Elab. : -