



SEZIONE TRASVERSALE TIPOLOGICA SU PIAZZALE TR03  
Scala 1:50

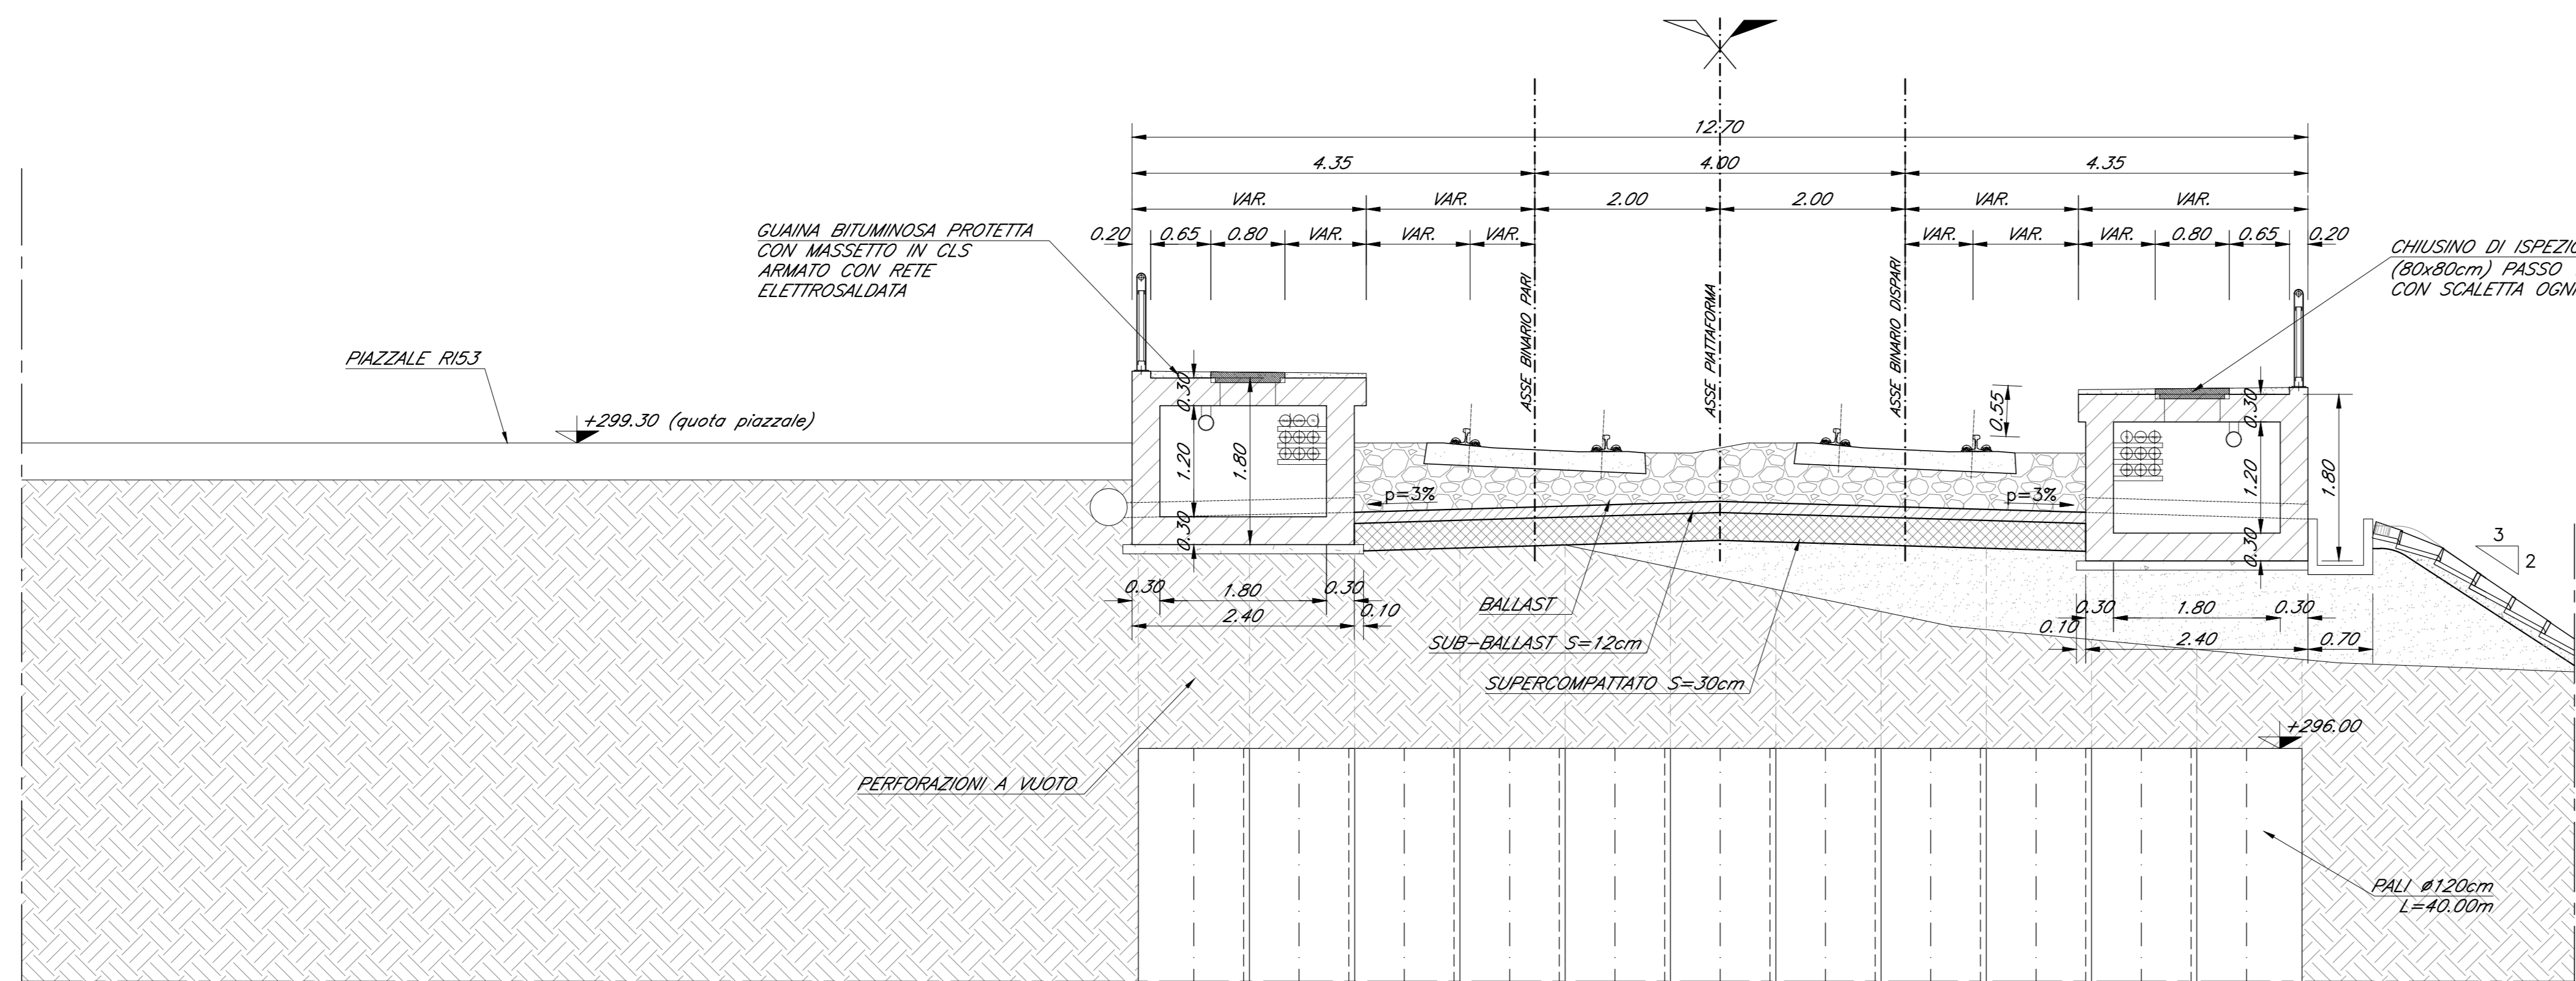

KEY-PLAN - Scala 1:10000

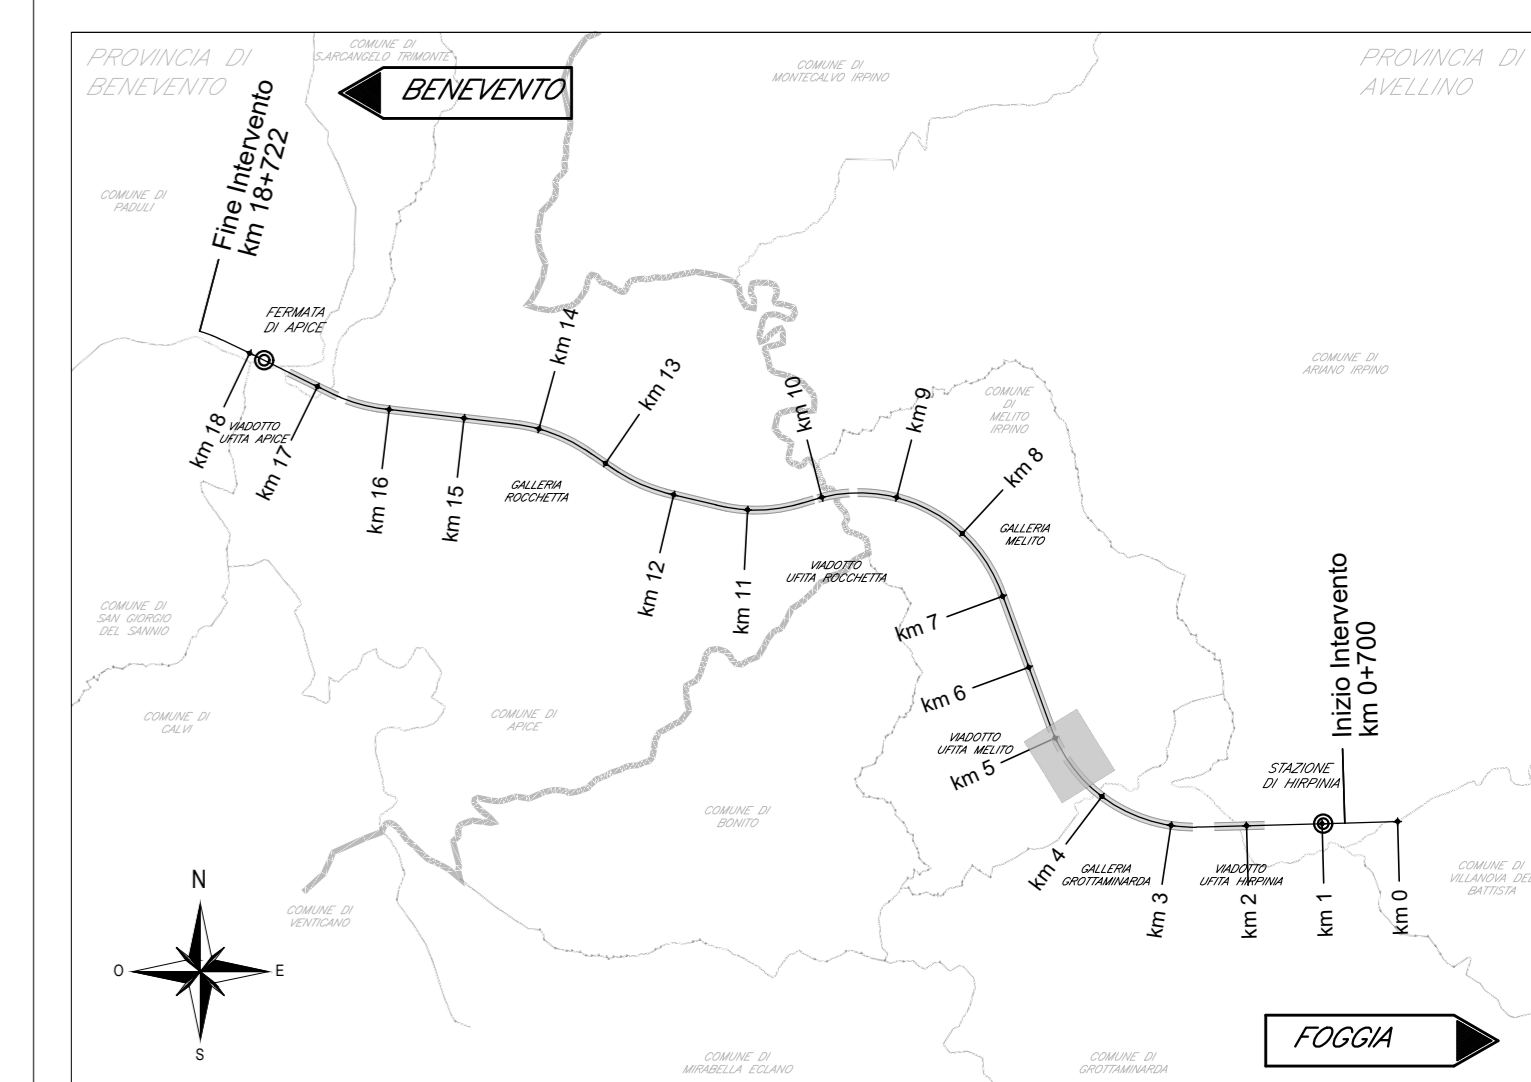

ELABORATI DI RIFERIMENTO

DESCRIZIONE	CODICE
Planimetria generale	IF2801EZZP8TR0300001
Relazione di calcolo	IF2801EZZCLTR0300001
Pianta fondazione, pianta elevazione	IF2801EZZPATR0300001
Vista dall'alto	IF2801EZZPATR0300002
Prospetti	IF2801EZZPATR0300003
Sezioni trasversali muri ad U*	IF2801EZZ8TR0300001
Dettagli	IF2801EZZ8TR0300001

CARATTERISTICHE DEI MATERIALI

PER LA TABELLA MATERIALI FARE RIFERIMENTO AL DOCUMENTO "IF2801EZZITR0000001 - TABELLA MATERIALI"

NOTE GENERALI

- LUNGHEZZE ESPRESSE IN METRI (TRANNE DOVE DIVERSAMENTE SPECIFICATO)
- ANGOLI ESPRESSE IN METRI S.L.M. (TRANNE DOVE DIVERSAMENTE SPECIFICATO)
- ANGOLI ESPRESSE IN GRADI SESSAGESIMALI (TRANNE DOVE DIVERSAMENTE SPECIFICATO)
- LE IMPRESE DI GETTO DEVONO POSSEDERE SUPERFICIE SCABRA (> 5mm)
- LE COORDINATE SONO RELATIVE AL SISTEMA LOCALE DI RESTITUZIONE CILINDRICO
- GLI ELEMENTI DELLE CARPENTIERE DERIVANO DAL MODELLO REVIT: IF2801ENTWYR03STR01.RVT CONFORME AL P.G.L., ULTERIORI DETTAGLI SONO STATI SVILUPPATI CON AUTOCAD.

COMMITTENTE:  
**RFI**  
GRUPPO FERROVIE DELLO STATO ITALIANO

DIREZIONE LAVORI:  
**ITALFERR**  
GRUPPO FERROVIE DELLO STATO ITALIANO

APPALTAZIONE:  
CONSORZIO:  
**HirpiniaAV**

SOCI:  
**webuild** **ASTALDI**

PROGETTAZIONE:  
MANDATARIA:  
**ROCKSOIL** S.p.A. **NETENGINEERING** **Alpina** S.p.A.

PROGETTO ESECUTIVO DI VARIANTE

ITINERARIO NAPOLI - BARI  
RADDOPPIO TRATTA APICE - ORSARA  
I LOTTO FUNZIONALE APICE - HIRPINIA  
TRINCEA

TR03 - TRINCEA - GROTTAMINARDA IMBOCCO W DA PROGR. 4+713 A PROGR. 4+825

VARIANTE 21 - Opere di mitigazione movimenti franosi tra la PK 4+695 e PK 5+090 - Planimetria generale

APPALTAZIONE	DIRETTORI DELLA PROGETTAZIONE	PROGETTISTA
Consorzio HIRPINIA AV Il Direttore Tecnico Ing. Vincenzo Morillo 22/03/2022	Il Responsabile integrazione fra le varie prestazioni specialistiche Ing. G. Casarà	<b>NETENGINEERING</b> Ing. R. Zanon

COMMESSA	LOTTO	FASE	ENTE	TIPO DOC.	OPERA/DISCIPLINA	PROGR.	REV.	SCALA:
IF28	01	V	ZZ	P8	TR0300	001	B	1:500

Rev.	Descrizione	Redatto	Data	Verificato	Data	Approvato	Data	Autorizzato Data
A	C.00 - Disegno	P. Sisko	21/11/2021	L. Orgero	21/11/2021	T. Finocchietti	21/11/2021	Ing. R. Zanon
B	C.00.02 - A valle del cantiere	P. Sisko	22/03/2022	L. Orgero	22/03/2022	T. Finocchietti	22/03/2022	