


PLANIMETRIA GENERALE - FASE DI REALIZZAZIONE A  
Scale 1:500

KEY-PLAN - Scala 1:10000

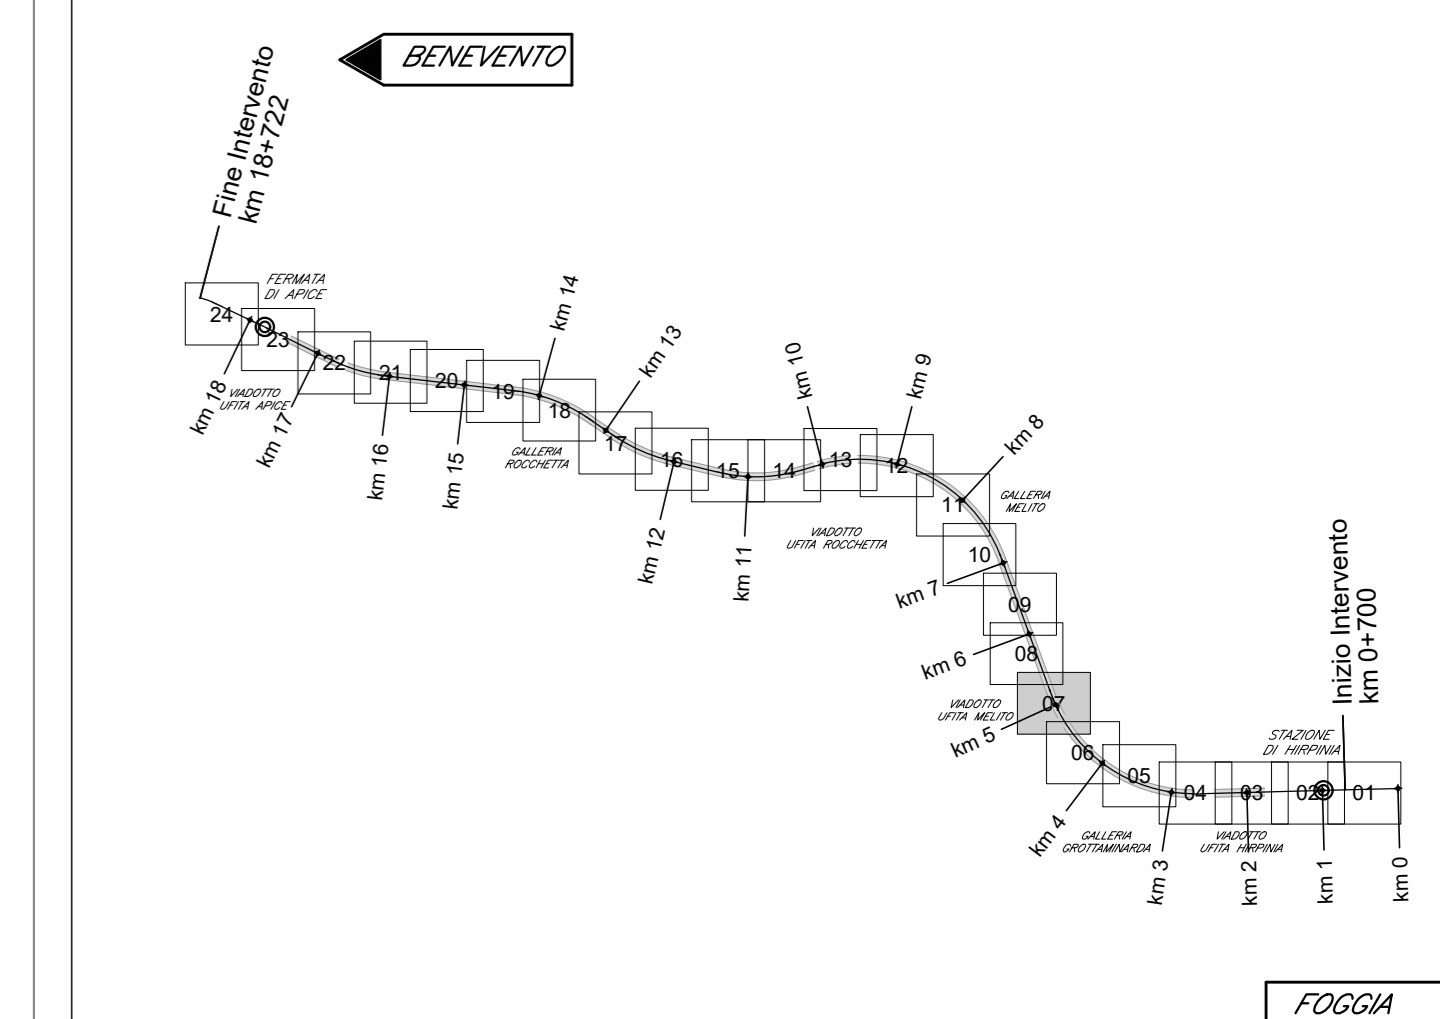

ELABORATI DI RIFERIMENTO

DESCRIZIONE	CODICE
Fondazioni Pila e Spalla A - Pianta fondazioni e sezioni	IF2801VZZP8V02020001
Tracciamento e scavi - FASE A: planimetria e profili	IF2801VZZL9V02020001
Tracciamento e scavi - FASE B1: planimetria e profili	IF2801VZZL9V02020002
Tracciamento e scavi - FASE B2: planimetria e profili	IF2801VZZL9V02020003
Fondazioni Pila P2 - Opere di sostegno scavi, piante e sezioni	IF2801VZZB4V02020003
Gabbianata di protezione spallate	IF2801VZZP2V02020001
Pozzi di fondazione Spalla A e Pila 1: carpenteria - piante e sezioni	IF2801VZZB6V02020001
Carpenteria spalla A tav. 1 di 2	IF2801VZZB6V02020001
Carpenteria spalla A tav. 2 di 2	IF2801VZZB6V02020002
Opere di Sostegno e Stabilizzazione - Fase A	IF2801VZZB6V02020001
Opere di Sostegno e Stabilizzazione - Fase B	IF2801VZZB6V02020002
Opere di Sostegno e Stabilizzazione - Fase C	IF2801VZZB6V02020003
Pozzi Strutturali: Tracciamento e scavi - Fase A	IF2801VZZP8V02020001
Pozzi Strutturali: Sezione trasversali - Fase A	IF2801VZZP8V02020002
Pozzi Strutturali: Tracciamento e scavi - Fase B	IF2801VZZP8V02020003
Pozzi Strutturali: Sezione trasversali - Fase B	IF2801VZZP8V02020004
Pozzi Strutturali: Tracciamento e scavi - Fase C	IF2801VZZP8V02020005
Pozzi Strutturali: Sezione trasversali - Fase C	IF2801VZZP8V02020006
Pozzi Strutturali: Carpenteria - Pianta e Sezioni	IF2801VZZB4V02020001
Pozzi Strutturali: Dettagli costruttivi	IF2801VZZB4V02020002
Planimetria espropri	IF2801VZZB4V02020003
Planimetria con indicazioni delle aree di occupazione temporanea	IF2801VZZB4V02020004
Planimetria di progetto con G.I.E.	IF2801VZZB4V02020005
Viabilità provvisoria - Planimetria generale	IF2801VZZP2V02020002
Viabilità provvisoria - Dettagli	IF2801VZZP2V02020003
Strumentazione di monitoraggio opere di sostegno scavi - Planimetria e sezione longitudinale	IF2801VZZL9V02020004

CARATTERISTICHE DEI MATERIALI

PER LA TABELLA MATERIALI E NOTE GENERALI FARE RIFERIMENTO AL DOCUMENTO IF2701CZZTV00000001 - Tabella materiali e note generali per i viadotti V101, V102, V103 E V104

NOTE GENERALI

- LUNGHEZZE ESPRESSE IN METRI (TRANNE DOVE DIVERSAMENTE SPECIFICATO)
- QUOTE ESPRESSE IN METRI S.L.M. (TRANNE DOVE DIVERSAMENTE SPECIFICATO)
- ANGOLI ESPRESSE IN GRADI SESSADESIMALI (TRANNE DOVE DIVERSAMENTE SPECIFICATO)
- LE COORDINATE SONO RELATIVE AL SISTEMA LOCALE DI RESTITUZIONE CELESTRIOMETRICO
- PER IL TRACCIAMENTO SCAVI E OPERE PROVVISORIE SI RIMANDA AGLI ELABORATI SPECIFICI DI PROGETTO

COMMITTENTE:




DIREZIONE LAVORI:



APPALTATORE:



PROGETTAZIONE:

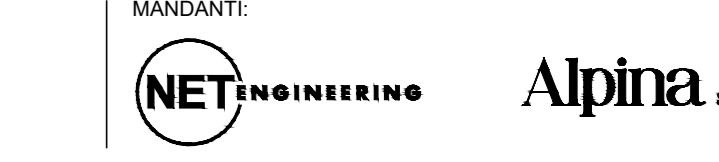

PROGETTO ESECUTIVO DI VARIANTE

**ITINERARIO NAPOLI - BARI RADDOPPIO TRATTA APICE - ORSARA I LOTTO FUNZIONALE APICE - HIRPINIA VIADOTTI**  
 V102 - VIADOTTO UFITA MELITO DA KM 4+827.30 A KM 5+032.30  
 Variante 21 - Opere di mitigazione movimenti franosi tra la PK 4+895.00 e PK 5+090.00  
 V102 Versante Grottaminnarda - Opere di Sostegno e stabilizzazione - Fase A

APPALTATORE: Consorzio HIRPINIA AV Il Direttore Tecnico Ing. Vincenzo Morelli 18/03/2022	DIRETTORE DELLA PROGETTAZIONE: Il Responsabile integrazione fra le varie prestazioni specialistiche Ing. G. Casareo	PROGETTISTA: <b>Alpina</b> Ing. PAOLO GALVANIN
--	---	--

COMMESSA	LOTTO	FASE	ENTE	TIPO DOC.	OPERA/DISCIPLINA	PROGR.	REV.	SCALA:
IF28	01	V	ZZ	P8	V10202	001	B	VARIE

Rev.	Descrizione	Redatto	Data	Verificato	Data	Approvato	Data	Autorizzato Data
A	EMISSIONE	R. Somari	26/11/2021	A. Casareo	26/11/2021	P. Galvanin	26/11/2021	Ing. Paolo Galvanin
B	Revisione a seguito richiesta	R. Somari	16/03/2022	A. Casareo	16/03/2022	P. Galvanin	16/03/2022	



FASE A: DESCRIZIONE DELLE FASI REALIZZATIVE

1. Ripristino della viabilità locale di Contrada Porrara nella configurazione attuale, previa realizzazione delle paratie e delle opere di sostegno definitive dell'imbocco Grottaminnarda lato Napoli poste sotto il sedime attuale della suddetta viabilità, in accordo con il progetto esecutivo approvato. Per i dettagli di tale fase si rimanda agli elaborati di PE non oggetto del presente PdV
2. Apertura della pista di cantiere fino a raggiungere la spalla A del Viadotto V102, procedendo dalla viabilità locale poco prima della deviazione provvisoria, come da elaborati di cantierizzazione.
3. Creazione delle piste per l'accesso ai piani di lavoro delle opere di imbocco.
4. Completamento delle opere di imbocco comprese le palificate lato monte dei pozzi 4 e 5 con relativi consolidamenti (pali plastici) per la stabilizzazione al piede delle paratie.
5. Realizzazione della palificata tra spalla A e pozzo 1 di delimitazione del piazzale tecnologico.
6. Realizzazione del pozzo di fondazione della spalla A del viadotto.
7. Contestuale apertura della pista di cantiere fino a raggiungere la pila P2.
8. Esecuzione della paratia di pali di monte della Pila P2 necessaria per poter eseguire gli scavi di seconda fase per la creazione del piano di lavoro da cui operare con idrofresa. Gli scavi di valle saranno realizzati al completamento delle opere di presidio di monte (Pozzo Spalla A, e paratia di pali tra la spalla A e il pozzo 1)

LEGGENDA:

- ▲ P.L. 000.00 Q.TA PIANO DI LAVORO
- ▲ Q.P. 000.00 Q.TA PIAZZALE
- ▲ P.P. 000.00 Q.TA TESTA POZZO
- FASE CORRENTE DI LAVORO
- FASE PRECEDENTE DI LAVORO
- Ⓝ NUMERO FASE REALIZZATIVA

