




PROSPETTO LATO BINARIO DISPARI
Scala 1:100

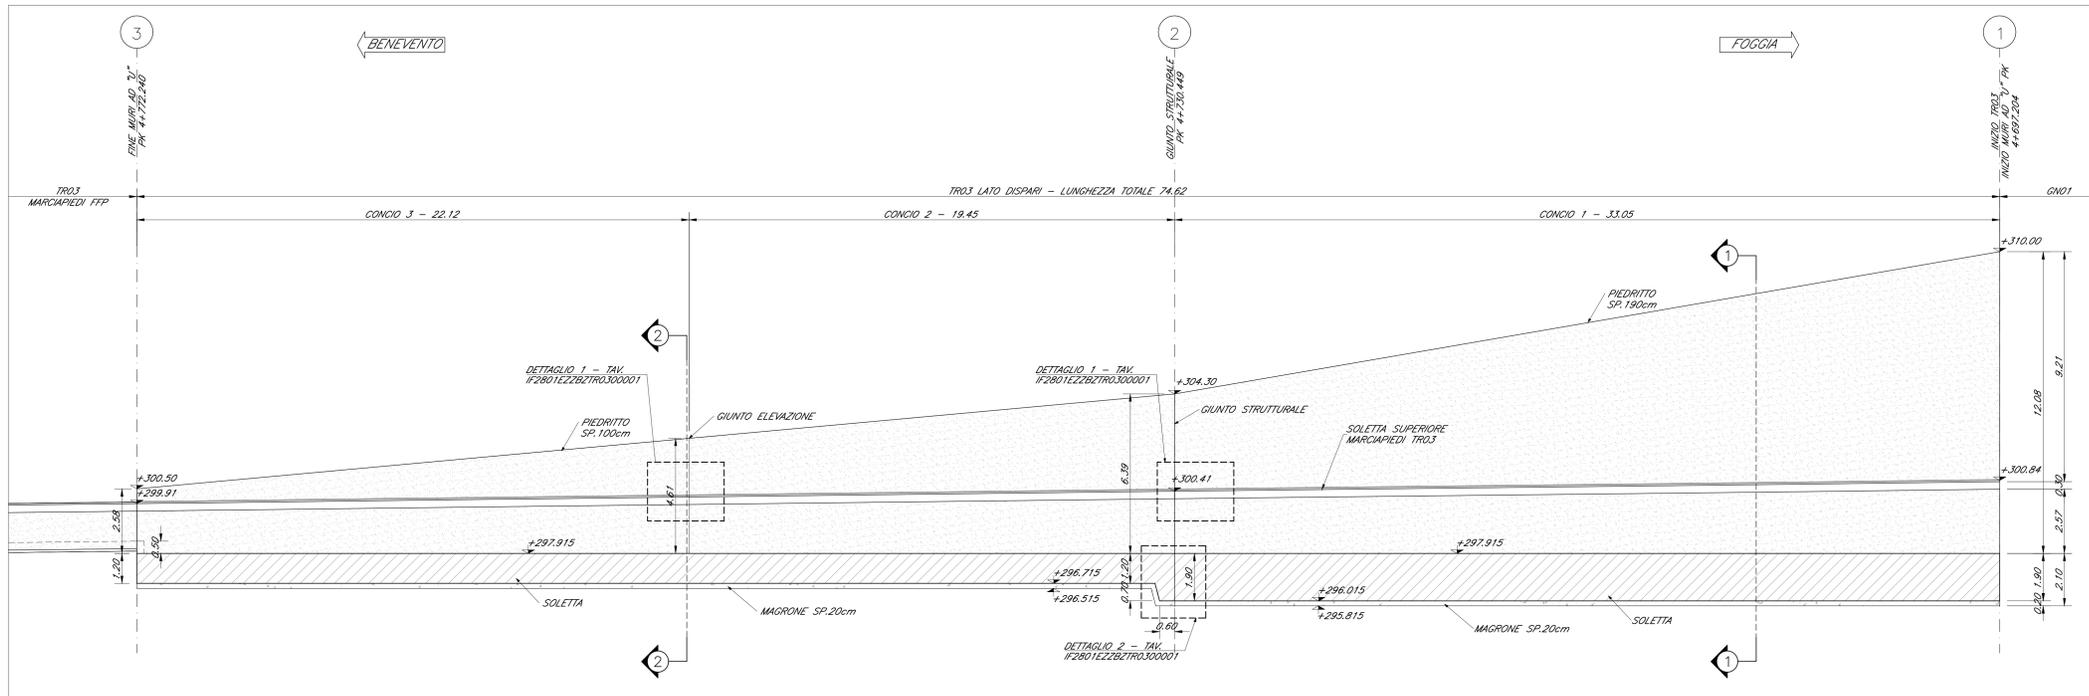

PROSPETTO LATO BINARIO PARI
Scala 1:100

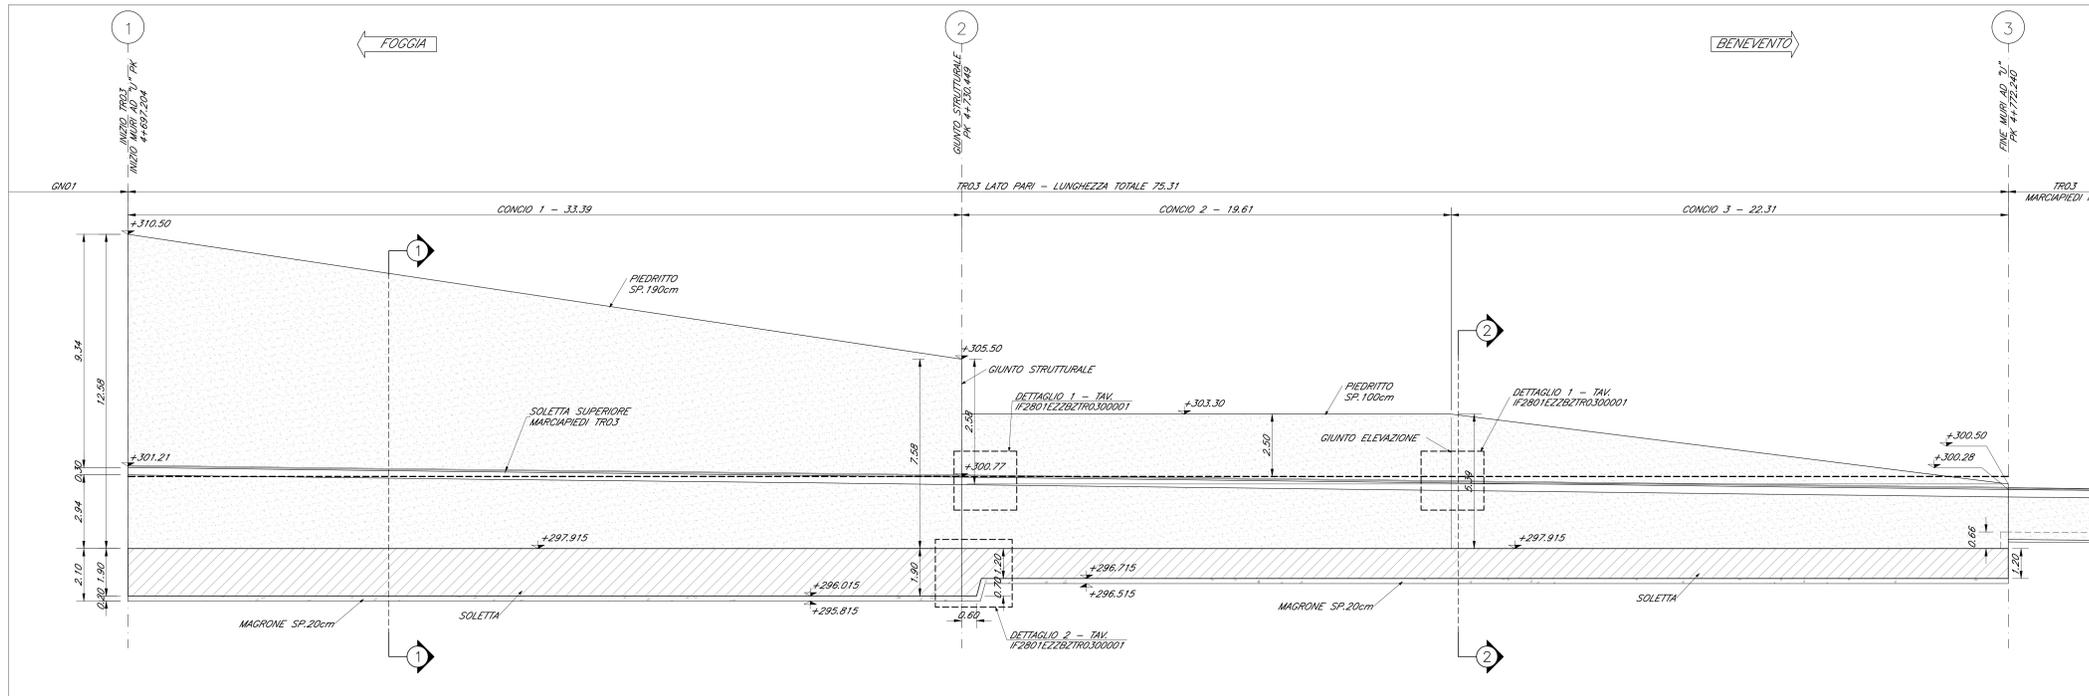

KEY-PLAN - Scala 1:10000

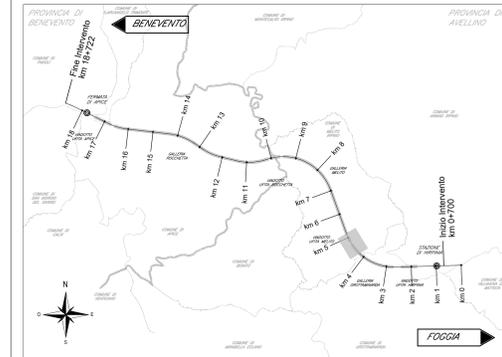

ELABORATI DI RIFERIMENTO

DESCRIZIONE	CODICE
- Planimetria generale	IF2801EZZPATRO300001
- Relazione di calcolo	IF2801EZZCLTRO300001
- Pianta fondazione, pianta elevazione	IF2801EZZPATRO300001
- Vista dall'alto	F2801EZZPATRO300002
- Prospetti	IF2801EZZPATRO300003
- Sezioni trasversali muri ed "U"	IF2801EZZWBTR0300001
- Dettagli	IF2801EZZBTR0300001

CARATTERISTICHE DEI MATERIALI

- PER LA TABELLA MATERIALI FARE RIFERIMENTO AL DOCUMENTO "F2801EZZTTTRO000001 - TABELLA MATERIALI"

NOTE GENERALI

- LUNGHEZZE ESPRESSE IN METRI (TRANNE DOVE DIVERSAMENTE SPECIFICATO)
 - QUOTE ESPRESSE IN METRI S.L.M. (TRANNE DOVE DIVERSAMENTE SPECIFICATO)
 - ANGOLI ESPRESSE IN GRADI SESSADESIMALI (TRANNE DOVE DIVERSAMENTE SPECIFICATO)
 - LE RIPRESE DI GETTO DEVONO POSSEDERE SUPERFICIE SCABRA (> 5mm)
 - LE COORDINATE SONO RELATIVE AL SISTEMA LOCALE DI RESTITUZIONE COELIMETRICO
 - GLI ELEMENTI DELLE CARPENTERIE DERIVANO DAL MODELLO REVIT: IF2801ENTWTR03STR01.RVT CONFORME AL p.g.l., ULTERIORI DETTAGLI SONO STATI SVILUPPATI CON AUTOCAD.

COMMITTENTE:

 GRUPPO FERROVIE DELLO STATO ITALIANE

DIREZIONE LAVORI:

 GRUPPO FERROVIE DELLO STATO ITALIANE

APPALTAZIONE:
 CONSORSIO:
 | SOCI:
 | 

PROGETTAZIONE:
 MANDATARIA:
 S.p.A. | MANDANTE:
 |  S.p.A.

PROGETTO ESECUTIVO DI VARIANTE

ITINERARIO NAPOLI - BARI
 RADDOPPIO TRATTA APICE - ORSARA
 LOTTO FUNZIONALE APICE - HIRPINIA
 TRINCEE

TR03 - TRINCEA - GROTTAMINARDA IMBOCCO W DA Progr. 4+713 A Progr. 4+825

VARIANTE 21 - Opere di mitigazione movimenti franosi tra la PK 4+695 e PK 5+090 - Prospetti

APPALTAZIONE	DIRETTORE DELLA PROGETTAZIONE	PROGETTISTA
Consorzio HIRPINIA AV Il Direttore Tecnico Ing. Vincenzo Morillo 30/11/2021	Il Responsabile integrazione fra le varie prestazioni specialistiche Ing. G. Casarà	 Ing. R. Zanon

COMMESSA LOTTO FASE ENTE TIPO DOC. OPERA/DISCIPLINA Progr. REV. SCALA:

IF28 01 V ZZ PA TR0300 003 A 1:100

Rev.	Descrizione	Redatto	Data	Verificato	Data	Approvato	Data	Autorizzato Data
A	C.00.0 - Disegno	P. Sabò	30/11/2021	L. Orgero	30/11/2021	T. Finocchietti	30/11/2021	Ing. R. Zanon