
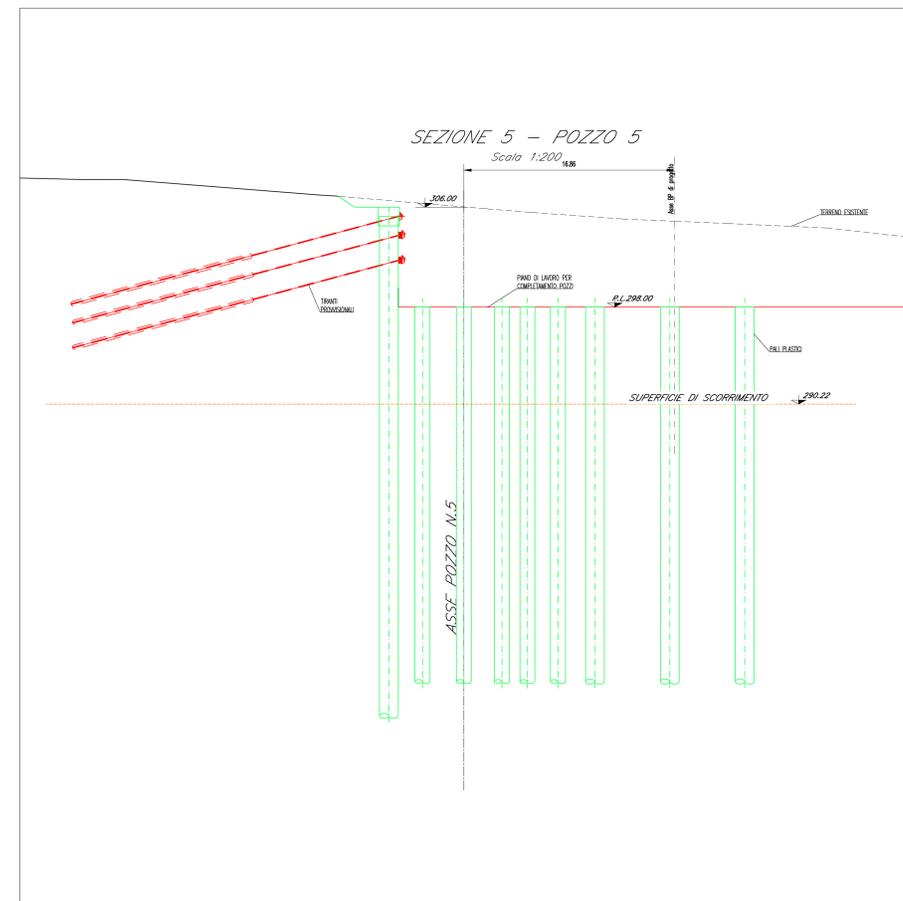



LEGGENDA

OPERE DA ESEGUIRE NELLA FASE CORRENTE

OPERE ESEGUITE NELLE FASI PRECEDENTI

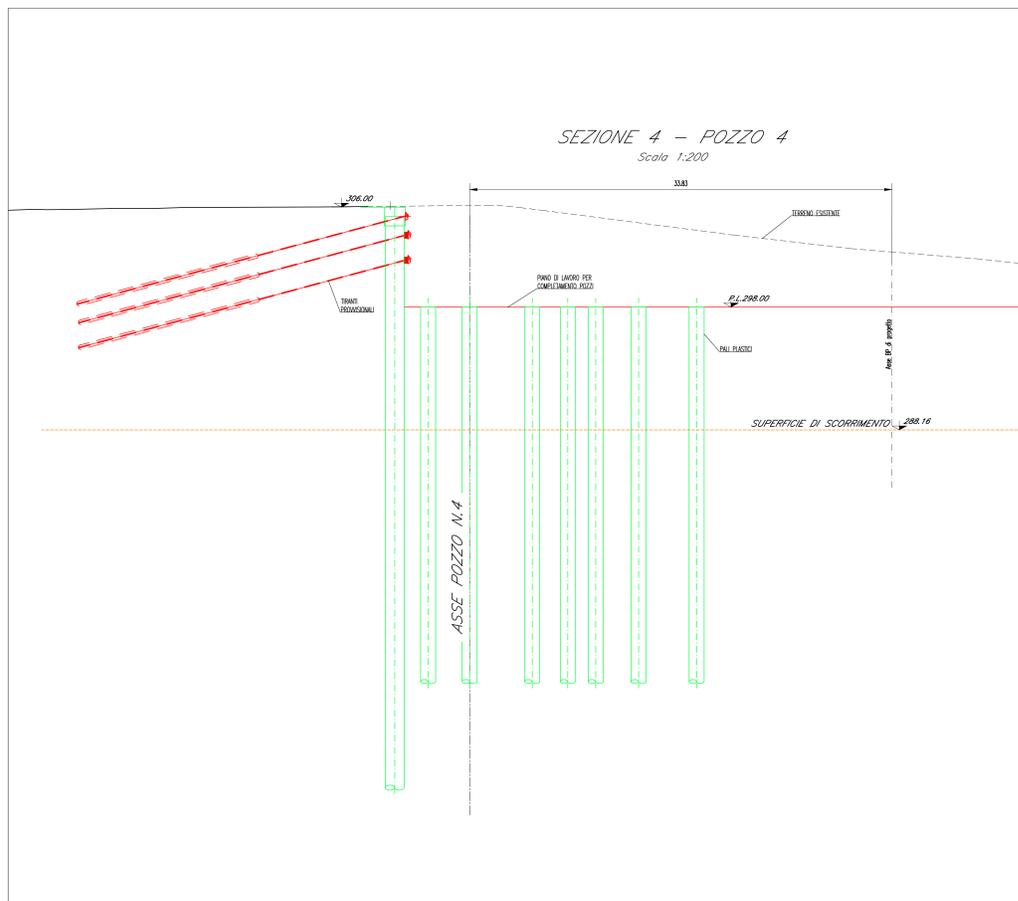

KEY-PLAN - Scala 1:10000

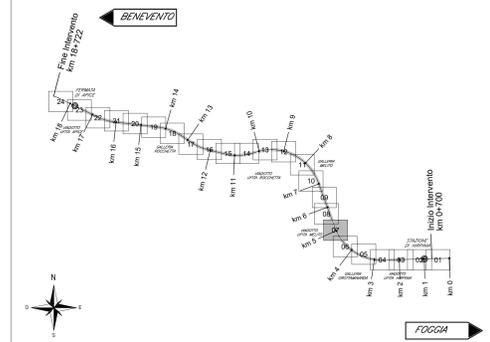

ELABORATI DI RIFERIMENTO

DESCRIZIONE	CODICE
Fondazioni Pile e Spalla A - Pianta fondazioni e sezioni	IF2801VZZP9W0200001
Tracciamento e scavi - FASE A: planimetrie e profili	IF2801VZZL9W0200001
Tracciamento e scavi - FASE B1: planimetrie e profili	IF2801VZZL9W0200002
Tracciamento e scavi - FASE B2: planimetrie e profili	IF2801VZZL9W0200003
Fondazioni Pila P2 - Opere di sostegno scavi, piante e sezioni	IF2801VZZB9W0200003
Gabbionata di protezione spondale	IF2801VZZP2W0200001
Pozzi di fondazione Spalla A e Pila 1: carpenteria - piante e sezioni	IF2801VZZB9W0200001
Carpenteria spalla A tav. 1 di 2	IF2801VZZB9W0200001
Carpenteria spalla A tav. 2 di 2	IF2801VZZB9W0200002
Carpenteria Pila P1	IF2801VZZB9W0200001
Opere di Sostegno e Stabilizzazione - Fase A	IF2801VZZP9W0200001
Opere di Sostegno e Stabilizzazione - Fase B	IF2801VZZP9W0200002
Opere di Sostegno e Stabilizzazione - Fase C	IF2801VZZP9W0200003
Pozzi Strutturali: Planimetria e sezione longitudinale - Fase finale	IF2801VZZP9W0200001
Pozzi Strutturali: Tracciamento e scavi - Fase A	IF2801VZZP9W0200002
Pozzi Strutturali: Sezione trasversali - Fase A	IF2801VZZW9W0200001
Pozzi Strutturali: Tracciamento e scavi - Fase B	IF2801VZZP9W0200002
Pozzi Strutturali: Sezione trasversali - Fase B	IF2801VZZW9W0200002
Pozzi Strutturali: Tracciamento e scavi - Fase C	IF2801VZZP9W0200003
Pozzi Strutturali: Sezione trasversali - Fase C	IF2801VZZW9W0200003
Pozzi Strutturali: Carpenteria - Pianta e Sezioni	IF2801VZZB9W0200001
Pozzi Strutturali: Dettagli costruttivi	IF2801VZZB9W0200001
Planimetria espropri	IF2801VZZB9W0200011
Planimetria con indicazioni delle aree di occupazione temporanea	IF2801VZZP6A00000211
Planimetria di progetto con G.I.E.	IF2801VZZP6B00000211
Viabilità provvisoria - Planimetria generale	IF2801VZZP2W0200002
Viabilità provvisoria - Dettagli	IF2801VZZP2W0200003
Strumentazione di monitoraggio opere di sostegno scavi - Planimetria e sezione longitudinale	IF2801VZZL9W0200004

CARATTERISTICHE DEI MATERIALI

PER LA TABELLA MATERIALI E NOTE GENERALI FARE RIFERIMENTO AL DOCUMENTO IF2701CZZTV00000001 - Tabella materiali e note generali per i viadotti V101, V102, V103 E V104

NOTE GENERALI

- LUNGHEZZE ESPRESSE IN METRI (TRANNE DOVE DIVERSAMENTE SPECIFICATO)
- QUOTE ESPRESSE IN METRI S.L.M. (TRANNE DOVE DIVERSAMENTE SPECIFICATO)
- ANGOLI ESPRESSE IN GRADI SESSADECIMALI (TRANNE DOVE DIVERSAMENTE SPECIFICATO)
- LE COORDINATE SONO RELATIVE AL SISTEMA LOCALE DI RESTITUZIONE CELESTRIOMETRICO
- PER IL TRACCIAMENTO SCAVI E OPERE PROVVISORIE SI RIMANDA AGLI ELABORATI SPECIFICI DI PROGETTO
- PER LA VISUALIZZAZIONE DELLE FASI DI LAVORO A, B, C IN PLANIMETRIA SI VEDANO GLI ELABORATI SPECIFICI DI RIFERIMENTO
- IL COMPLETAMENTO DEI POZZI STRUTTURALI 1x5 SABA' EFFETTUATO SOLO DOPO CONFERMA DEFINITIVA DEL MODELLO GEOLOGICO-GEOTECNICO DEL VERSANTE IN FUNZIONE DEI DATI DI MONITORAGGIO DELLO STESSO CHE SARANNO ACQUISITI DURANTE LA REALIZZAZIONE DELLE OPERE DI IMBROCCO E DELLE OPERE DI FONDAZIONE DEL VIADOTTO V102.

COMMITTENTE:  
**RFI**  
 GRUPPO FERROVIE DELLO STATO ITALIANE

DIREZIONE LAVORI:  
**ITALFERR**  
 GRUPPO FERROVIE DELLO STATO ITALIANE

APPALTAZIONE:  
 CONSORZIO:  
**HirpiniaAV** | SOCI:  
**webuild** | **ASTALDI**

PROGETTAZIONE:  
 MANDATARIA:  
**ROCKSOIL** S.p.A. | MANDANTE:  
**NETENGINEERING** | **Alpina** S.p.A.

PROGETTO ESECUTIVO DI VARIANTE

**ITINERARIO NAPOLI - BARI**  
**RADDOPPIO TRATTA APICE - ORSARA**  
**I LOTTO FUNZIONALE APICE - HIRPINIA**  
 VIADOTTI

V102 - VIADOTTO UFITA MELITO DA KM 4+827.30 A KM 5+032.30  
 Variante 21 - Opere di mitigazione movimenti franosi tra la PK 4+895.00 e PK 5+090.00  
 V102 Versante Grottaminarda - Pozzi Strutturali: Sezione trasversali - Fase B

APPALTAZIONE	DIRETTORE DELLA PROGETTAZIONE	PROGETTISTA
Consorzio HIRPINIA AV Il Direttore Tecnico Ing. Vincenzo Morillo 18/03/2022	Il Responsabile integrazione fra le varie presenziazioni specialistiche Ing. G. Casare	<b>Alpina</b> Ing. PAOLO GALVANIN

COMMESSA	LOTTO	FASE	ENTE	TIPO DOC.	OPERA/DISCIPLINA	PROGR.	REV.	SCALA:
IF28	01	V	ZZ	W9	V10202	002	B	VARIE

Rev.	Descrizione	Redatto	Data	Verificato	Data	Approvato	Data	Autorizzato Data
A	EMISSIONE	R. Somari	20110201	A. Casare	20110201	P. Galvanin	20110201	Ing. Paolo Galvanin
B	Revisione a seguito incarico	R. Somari	18/03/2022	A. Casare	18/03/2022	P. Galvanin	18/03/2022	18/03/2022