
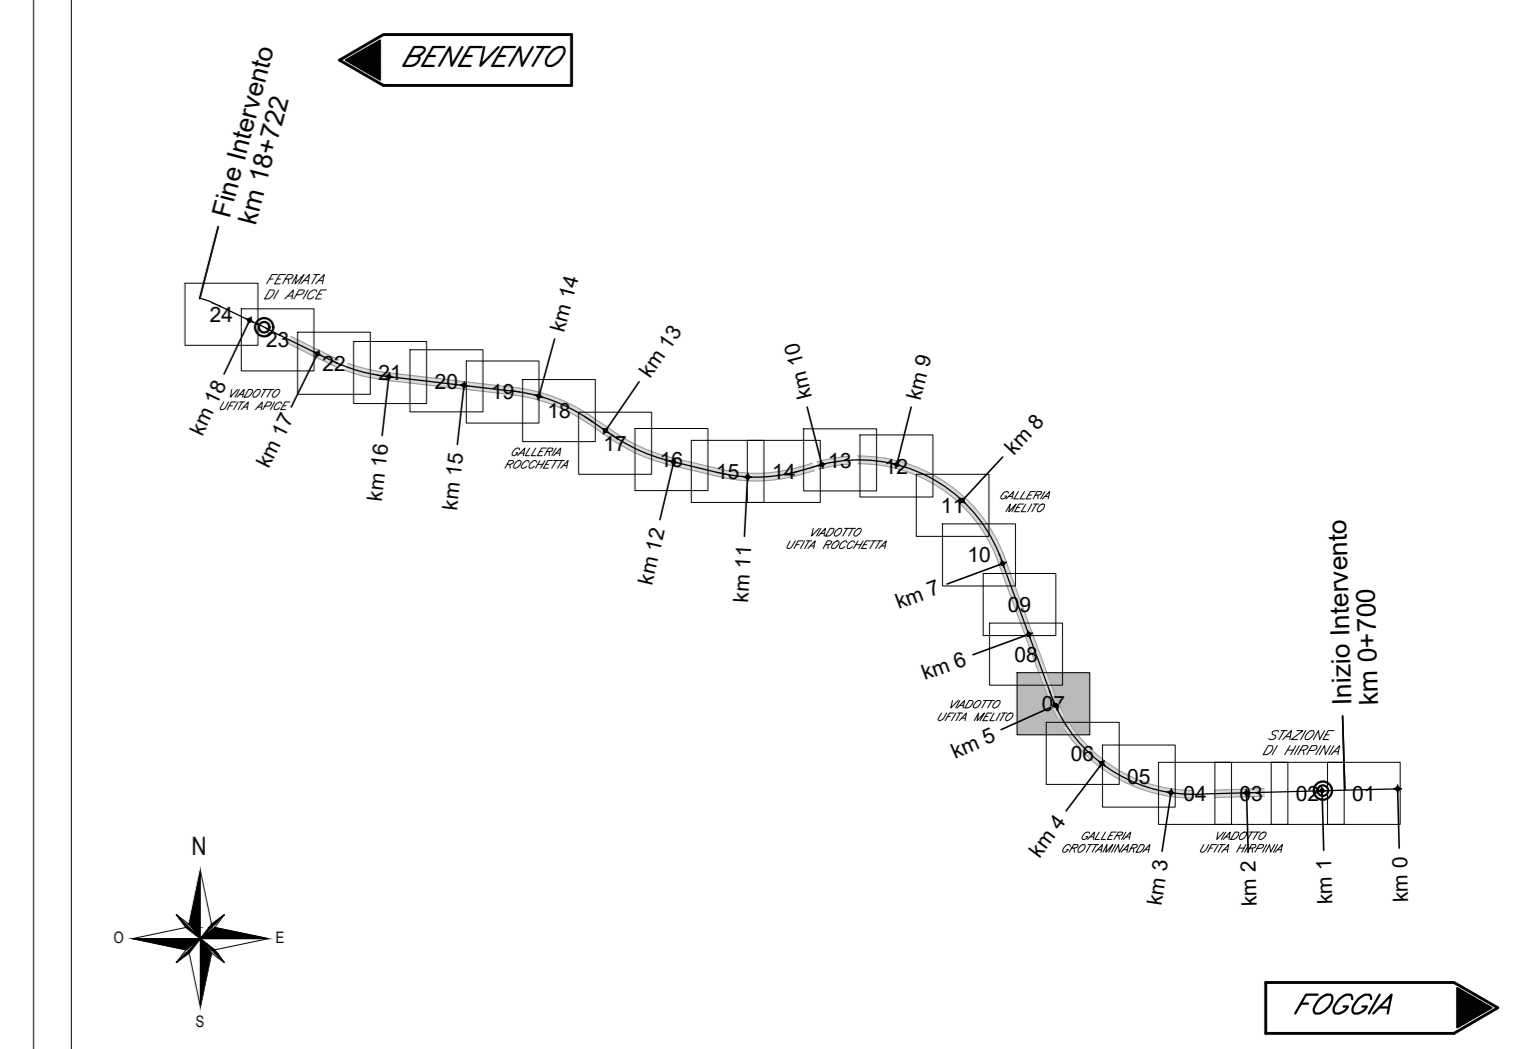
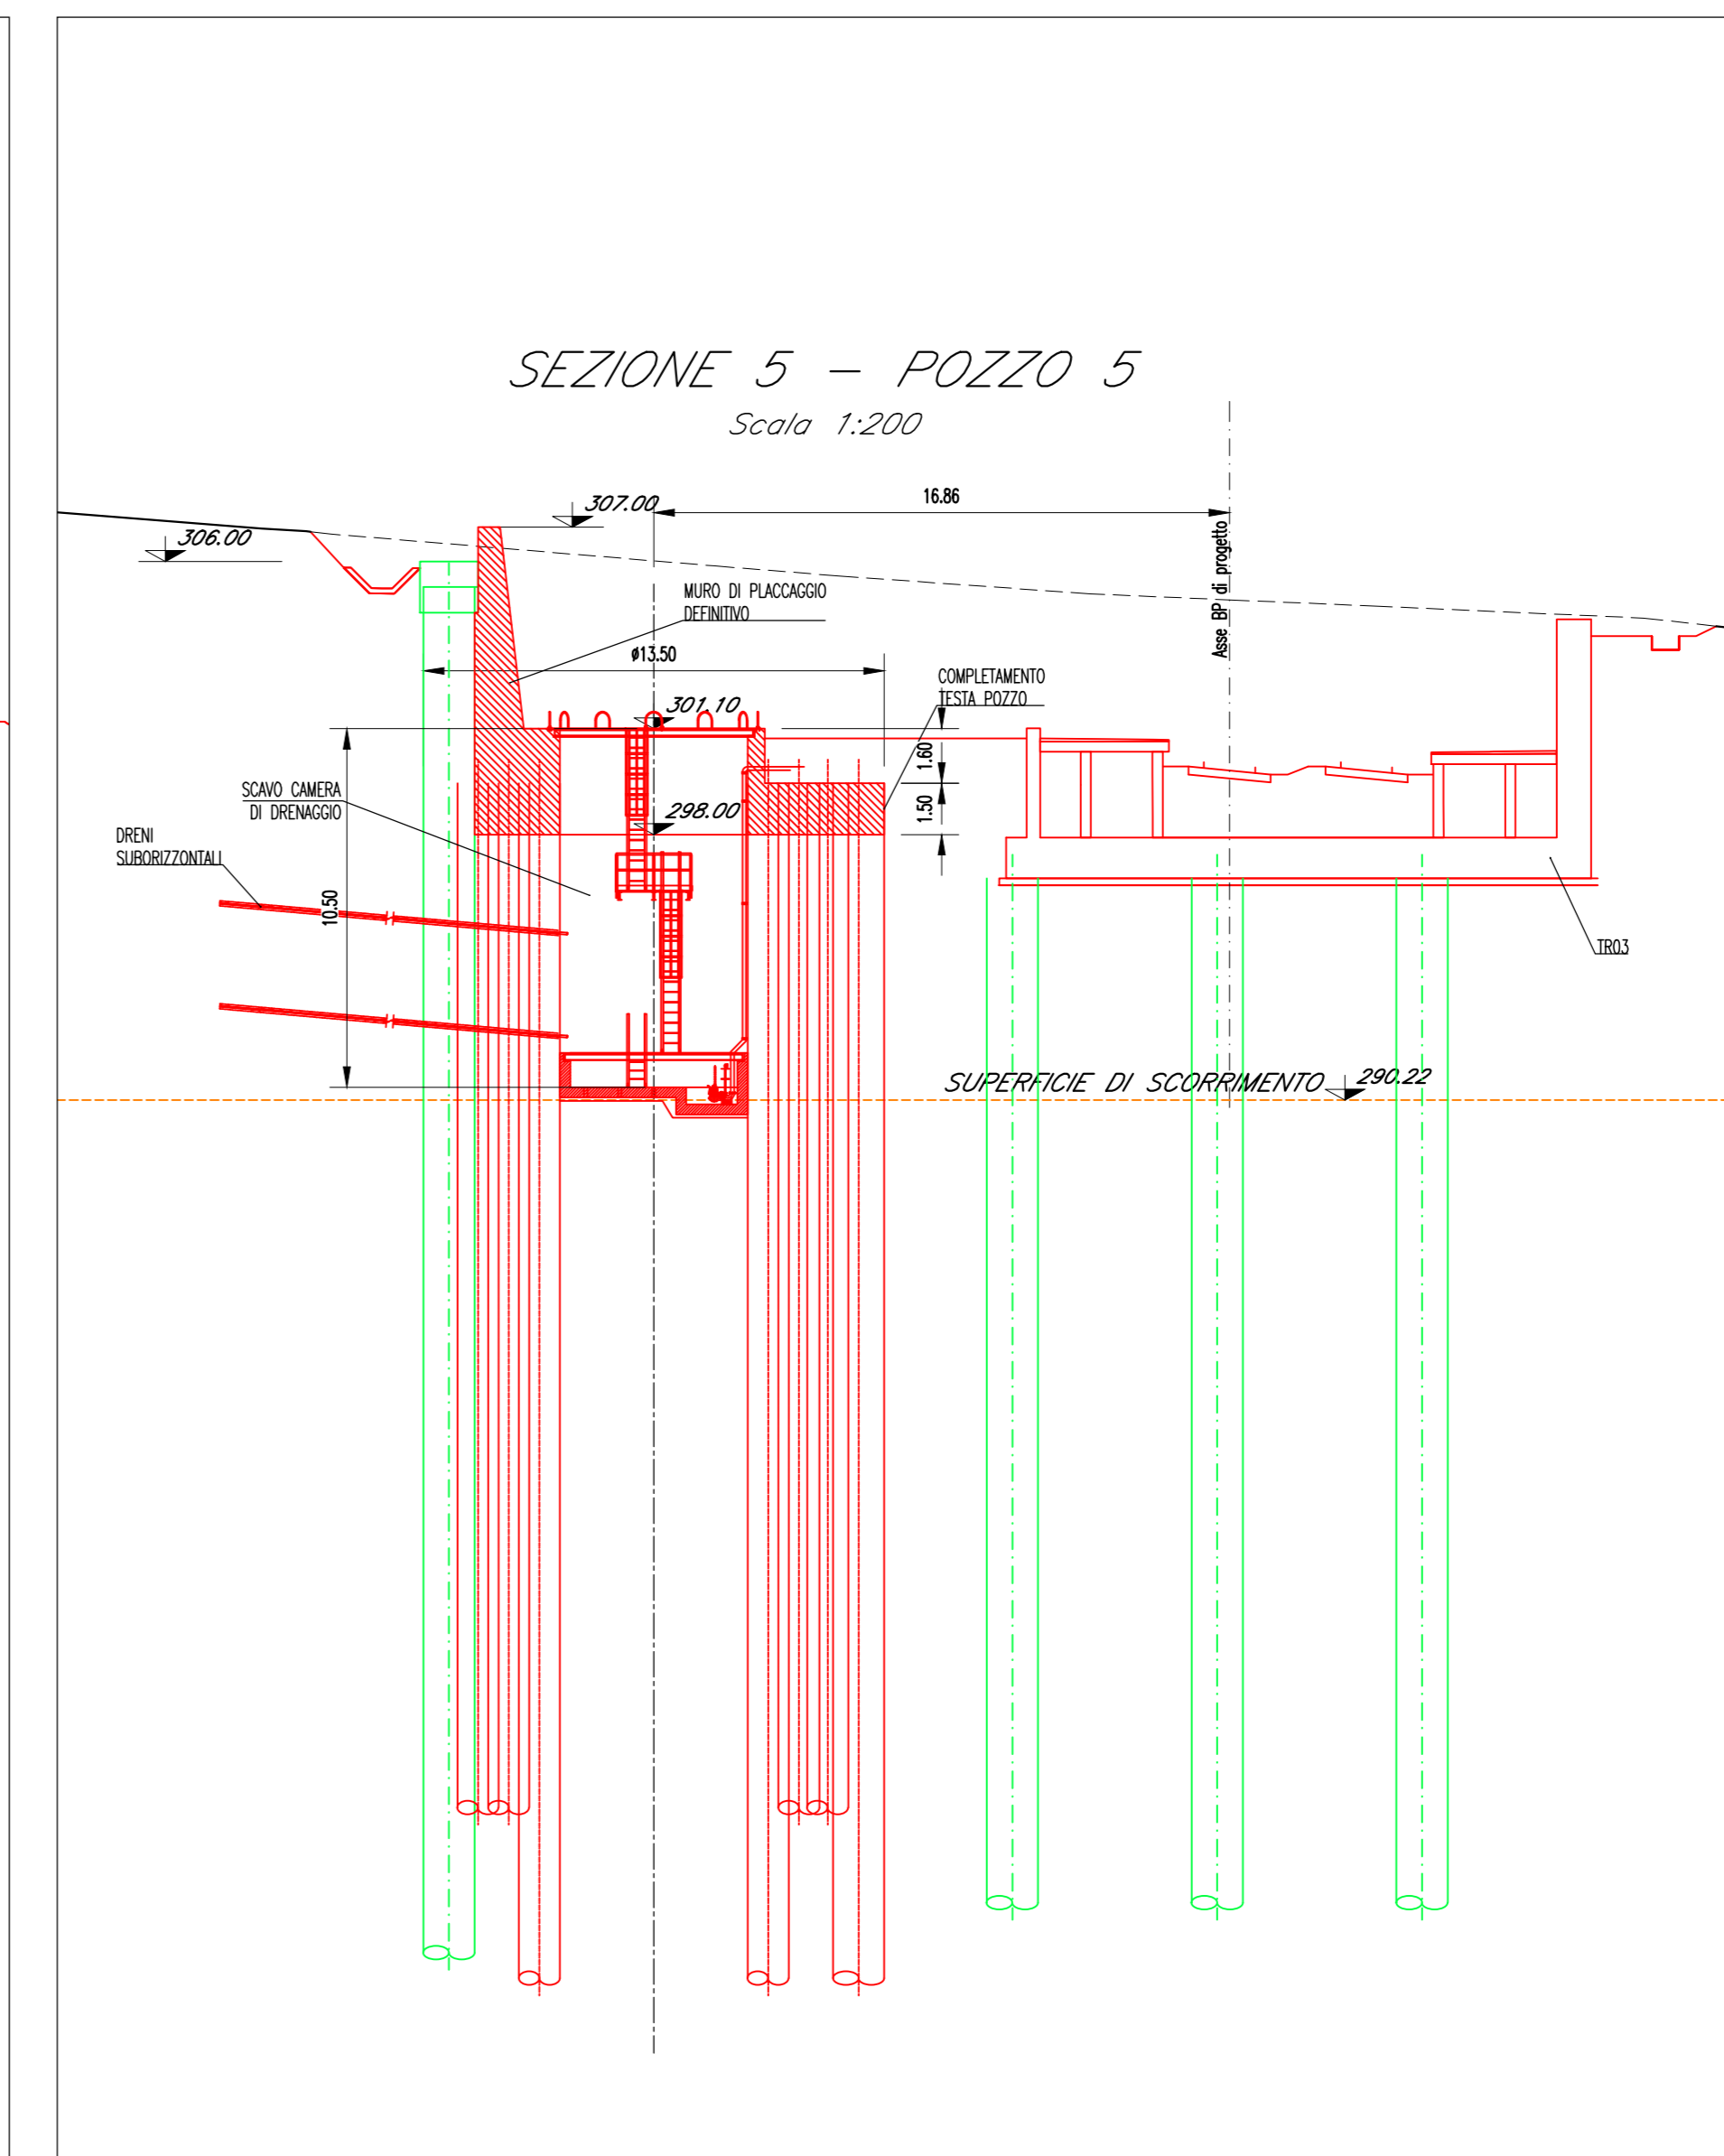
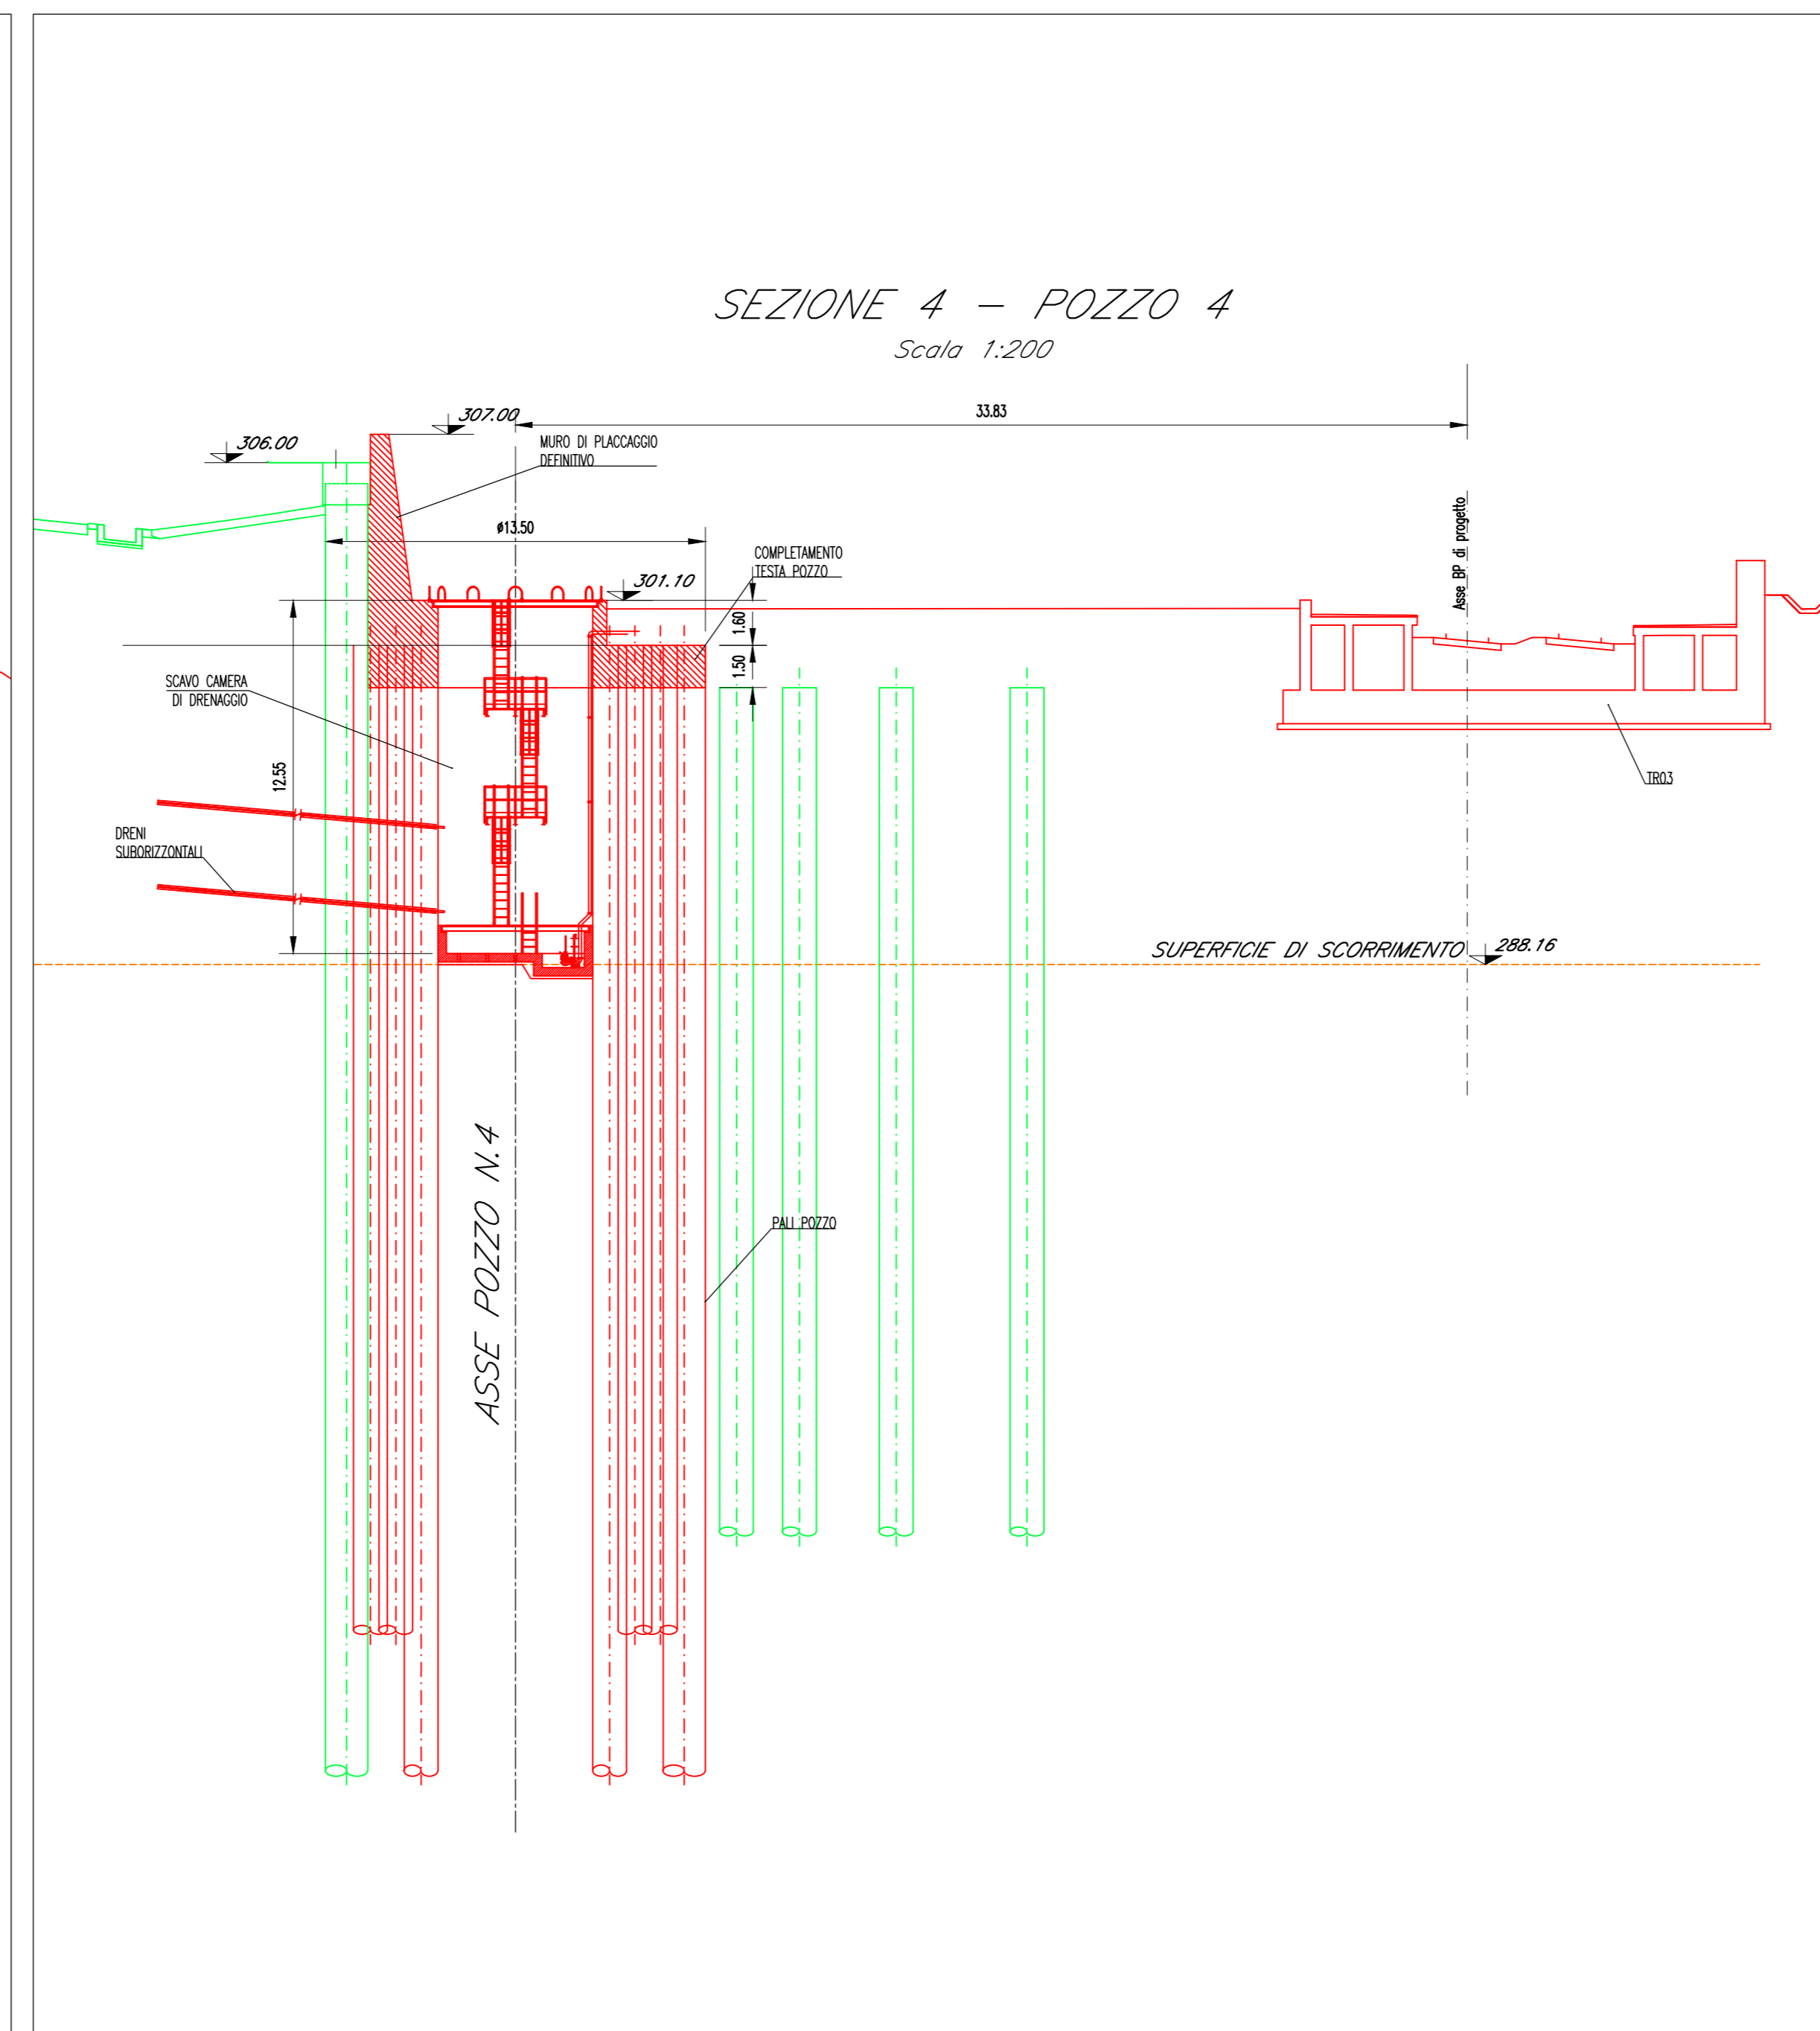


**LEGENDA**

■ OPERE DA ESEGUIRE NELLA FASE CORRENTE

■ OPERE ESEGUITE NELLE FASI PRECEDENTI

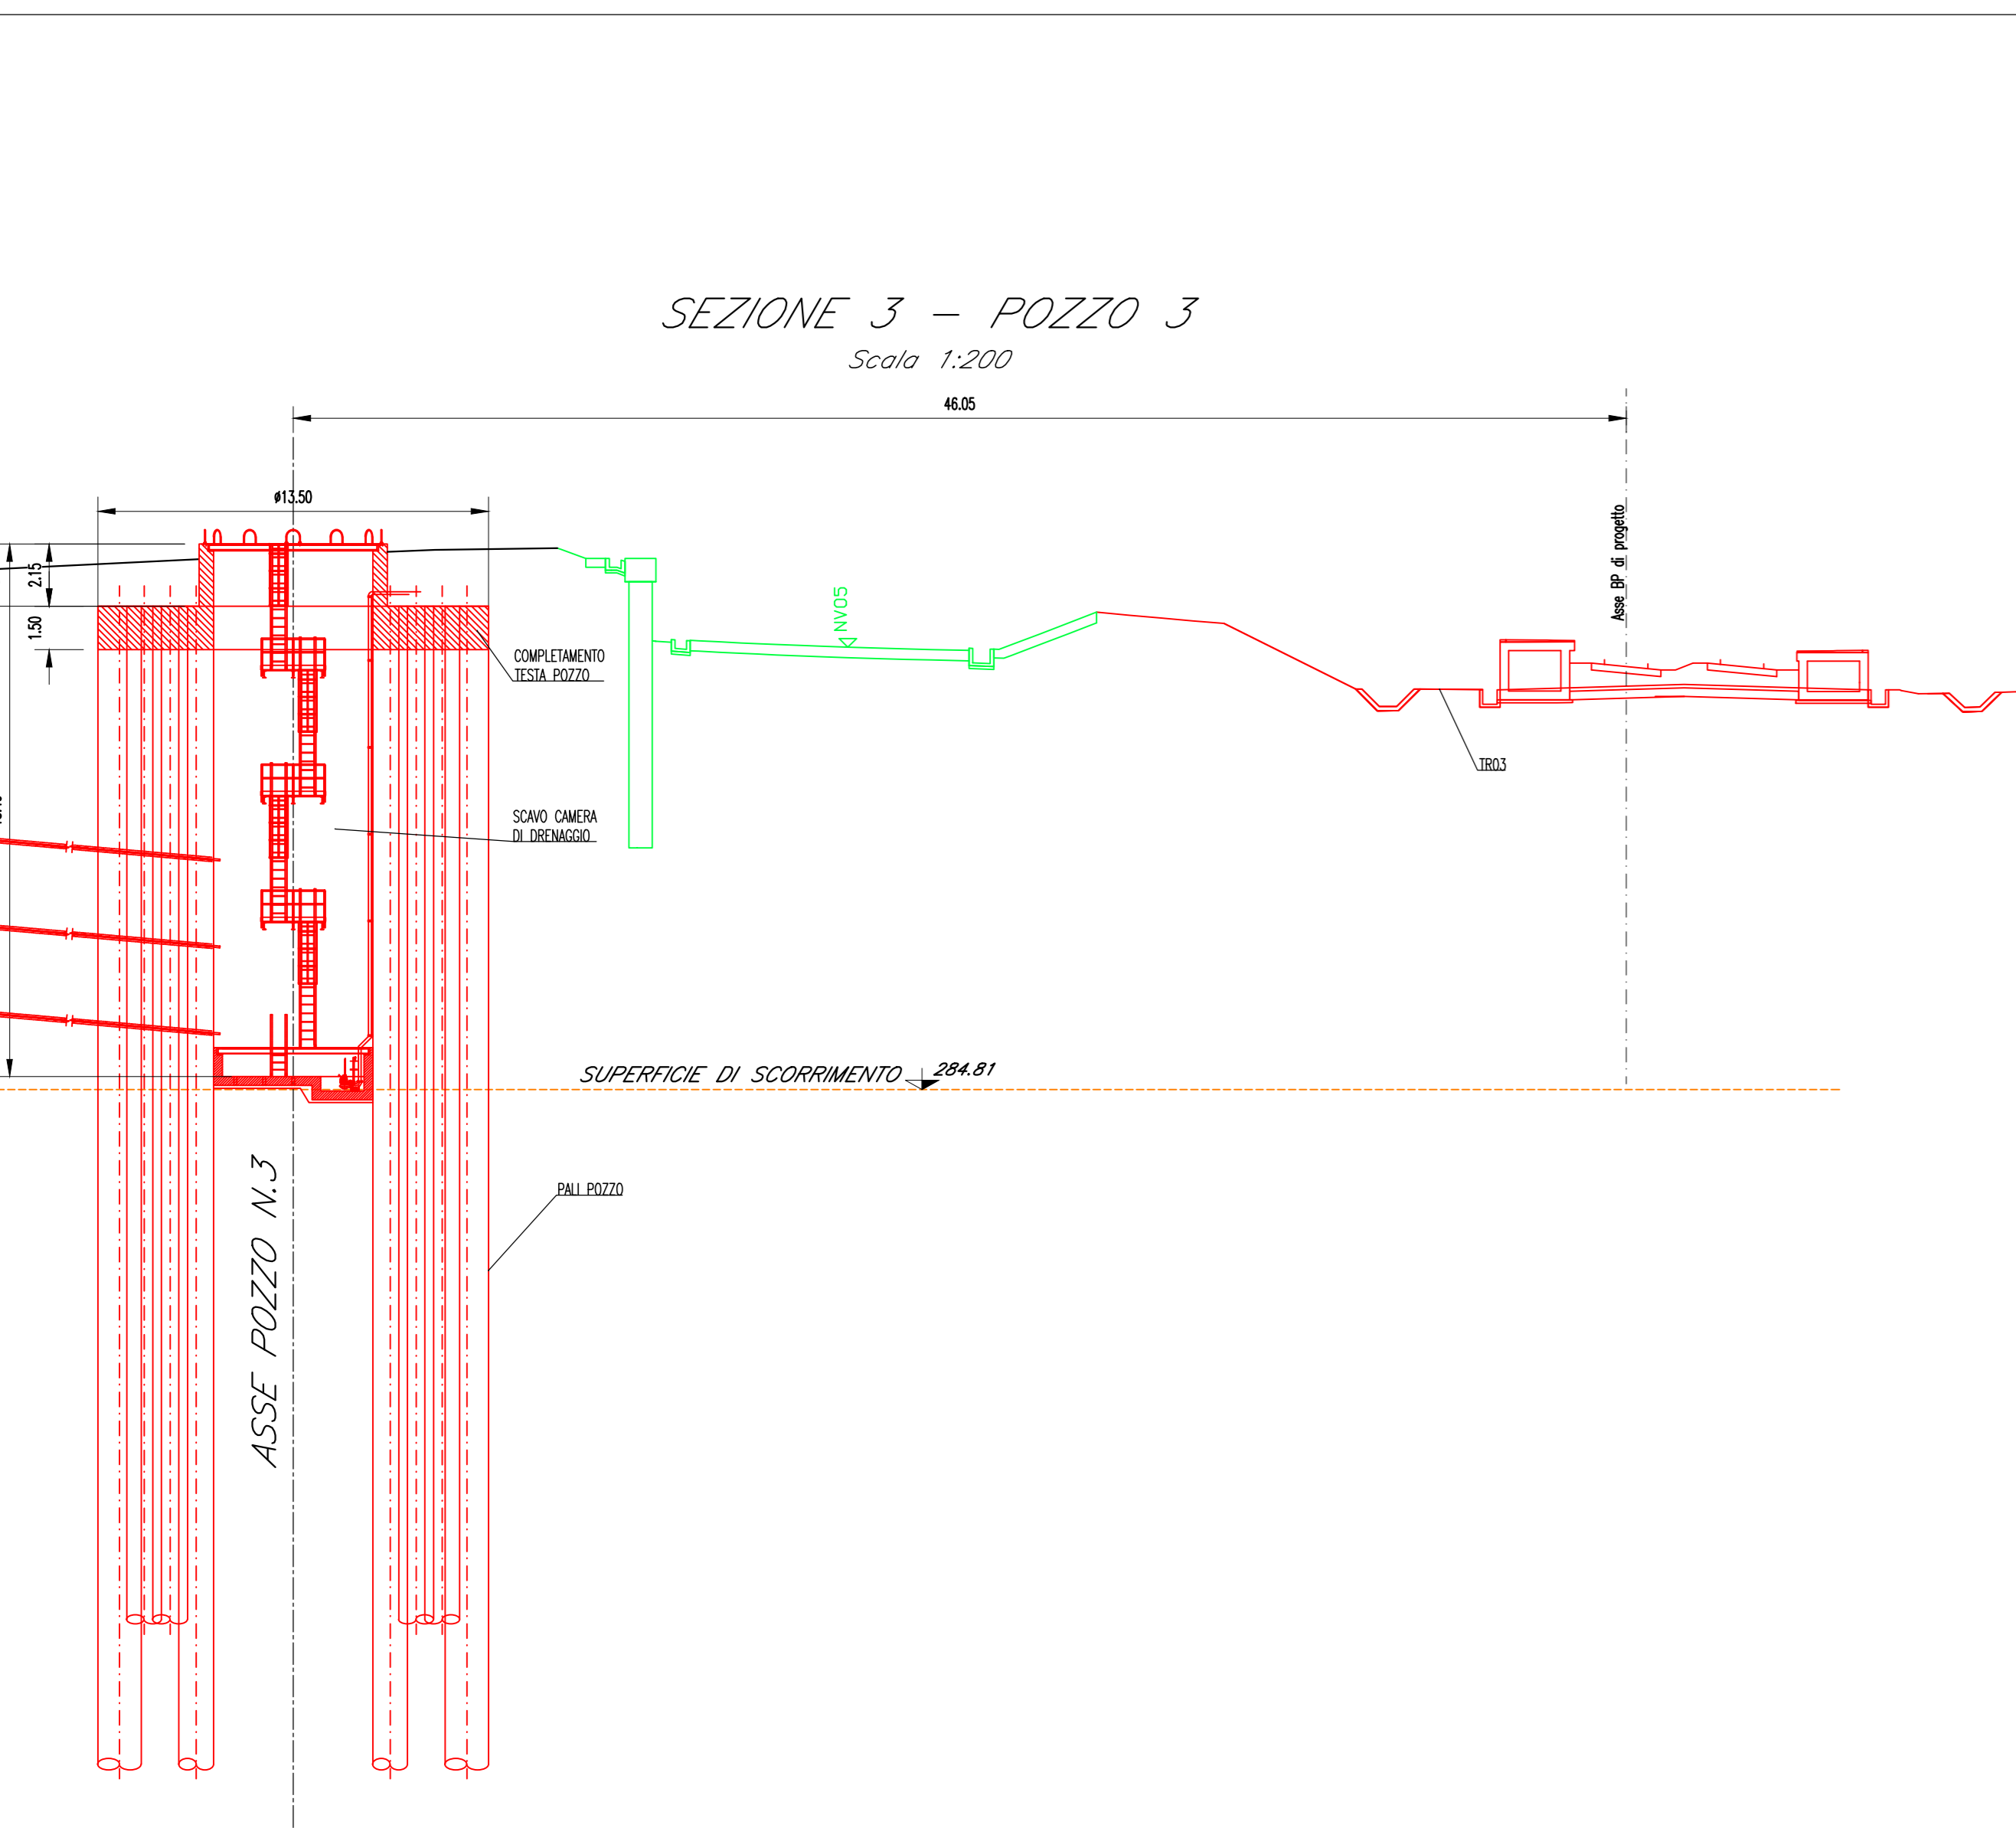

**ELABORATI DI RIFERIMENTO**

DESCRIZIONE	CODICE
Fondazioni Pile e Spalla A - Pianta fondazioni e sezioni	IF2801VZZP9W0200001
Tracciamento e scavi - FASE A: planimetrie e profili	IF2801VZZL9W0200001
Tracciamento e scavi - FASE B1: planimetrie e profili	IF2801VZZL9W0200002
Tracciamento e scavi - FASE B2: planimetrie e profili	IF2801VZZL9W0200003
Fondazioni Pila P2 - Opere di sostegno scavi, piante e sezioni	IF2801VZZB9W0200001
Gabbionata di protezione spondale	IF2801VZZP9W0200001
Pozzi di fondazione Spalla A e Pila 1: carpenteria - piante e sezioni	IF2801VZZB9W0200001
Carpenteria spalla A tav. 1 di 2	IF2801VZZB9W0200001
Carpenteria spalla A tav. 2 di 2	IF2801VZZB9W0200002
Carpenteria Pila P1	IF2801VZZB9W0200001
Opere di Sostegno e Stabilizzazione - Fase A	IF2801VZZP9W0200001
Opere di Sostegno e Stabilizzazione - Fase B	IF2801VZZP9W0200002
Opere di Sostegno e Stabilizzazione - Fase C	IF2801VZZP9W0200003
Pozzi Strutturali: Tracciamento e scavi - Fase A	IF2801VZZP9W0200001
Pozzi Strutturali: Sezione trasversali - Fase A	IF2801VZZW9W0200001
Pozzi Strutturali: Tracciamento e scavi - Fase B	IF2801VZZP9W0200002
Pozzi Strutturali: Sezione trasversali - Fase B	IF2801VZZW9W0200002
Pozzi Strutturali: Tracciamento e scavi - Fase C	IF2801VZZP9W0200003
Pozzi Strutturali: Sezione trasversali - Fase C	IF2801VZZW9W0200003
Pozzi Strutturali: Carpenteria - Pianta e Sezioni	IF2801VZZB9W0200001
Pozzi Strutturali: Dettagli costruttivi	IF2801VZZB9W0200001
Planimetria espropri	IF2801VZZB9W0200011
Planimetria con indicazioni delle aree di occupazione temporanea	IF2801VZZP9W0200011
Planimetria di progetto con G.I.E.	IF2801VZZP9W0200011
Viabilità provvisoria - Planimetria generale	IF2801VZZP9W0200002
Viabilità provvisoria - Dettagli	IF2801VZZP9W0200003
Strumentazione di monitoraggio opere di sostegno scavi - Planimetria e sezione longitudinale	IF2801VZZL9W0200004

**CARATTERISTICHE DEI MATERIALI**

PER LA TABELLA MATERIALI E NOTE GENERALI FARE RIFERIMENTO AL DOCUMENTO IF2701CZZTV0000001 - Tabella materiali e note generali per i viadotti V101, V102, V103 E V104

**NOTE GENERALI**

- LUNGHEZZE ESPRESSE IN METRI (TRANNE DOVE DIVERSAMENTE SPECIFICATO)
- QUOTE ESPRESSE IN METRI S.L.M. (TRANNE DOVE DIVERSAMENTE SPECIFICATO)
- ANGOLI ESPRESSE IN GRADI SESSADECIMALI (TRANNE DOVE DIVERSAMENTE SPECIFICATO)
- LE COORDINATE SONO RELATIVE AL SISTEMA LOCALE DI RESTITUZIONE CELESTRIETICO
- PER IL TRACCIAMENTO SCAVI E OPERE PROVVISORIE SI RIMANDA AGLI ELABORATI SPECIFICI DI PROGETTO
- PER LA VISUALIZZAZIONE DELLE FASI DI LAVORO A, B, C IN PLANIMETRIA SI VEDANO GLI ELABORATI SPECIFICI DI RIFERIMENTO
- IL COMPLETAMENTO DEI POZZI STRUTTURALI 1x5 SARA' EFFETTUATO SOLO DOPO CONFERMA DEFINITIVA DEL MODELLO GEOLOGICO-GEOTECNICO DEL VERSANTE IN FUNZIONE DEI DATI DI MONITORAGGIO DELLO STESSO CHE SARANNO ACQUISITI DURANTE LA REALIZZAZIONE DELLE OPERE DI IMBROCCO E DELLE OPERE DI FONDAZIONE DEL VIADOTTO V102.

COMMITTENTE: **RFI** GRUPPO FERROVIE DELLO STATO ITALIANE

DIREZIONE LAVORI: **ITALFERR** GRUPPO FERROVIE DELLO STATO ITALIANE

APPALTATORE: **HirpiniaAV**

CONSORZIO: **webuild** **ASTALDI**

PROGETTAZIONE: **ROCKSOIL** S.p.A.

MANDANTE: **NETENGINEERING** **Alpina** S.p.A.

**PROGETTO ESECUTIVO DI VARIANTE**

**ITINERARIO NAPOLI - BARI**  
**RADDOPPIO TRATTA APICE - ORSARA**  
**I LOTTO FUNZIONALE APICE - HIRPINIA**  
**VIADOTTI**  
 V102 - VIADOTTO UFITA MELITO DA KM 4+827.30 A KM 5+032.30  
 \*Variante 21 - Opere di mitigazione movimenti franosi tra la PK 4+895.00 e PK 5+090.00"  
 V102 Versante Grottaminarda - Pozzi Strutturali: Sezione trasversali - Fase C

APPALTATORE: Consorzio HIRPINIA AV Il Direttore Tecnico Ing. Vincenzo Morillo 18/03/2022	DIRETTORE DELLA PROGETTAZIONE: Il Responsabile integrazione fra le varie prestazioni specialistiche Ing. G. Casiani	PROGETTISTA: <b>Alpina</b> Ing. PAOLO GALVANIN
--	--	--

COMMESSA	LOTTO	FASE	ENTE	TIPO DOC.	OPERA/DISCIPLINA	PROGR.	REV.	SCALA:
IF28	01	V	ZZ	W9	V10202	003	B	VARIE

Rev.	Descrizione	Redatto	Data	Verificato	Data	Approvato	Data	Autorizzato Data
A	EMISSIONE	R. Somari	20110201	A. Casati	20110201	P. Galvanin	20110201	Ing. Paolo Galvanin
B	Revisione a seguito richiesta	R. Somari	18/03/2022	A. Casati	18/03/2022	P. Galvanin	18/03/2022	18/03/2022