




Scala 1 : 500

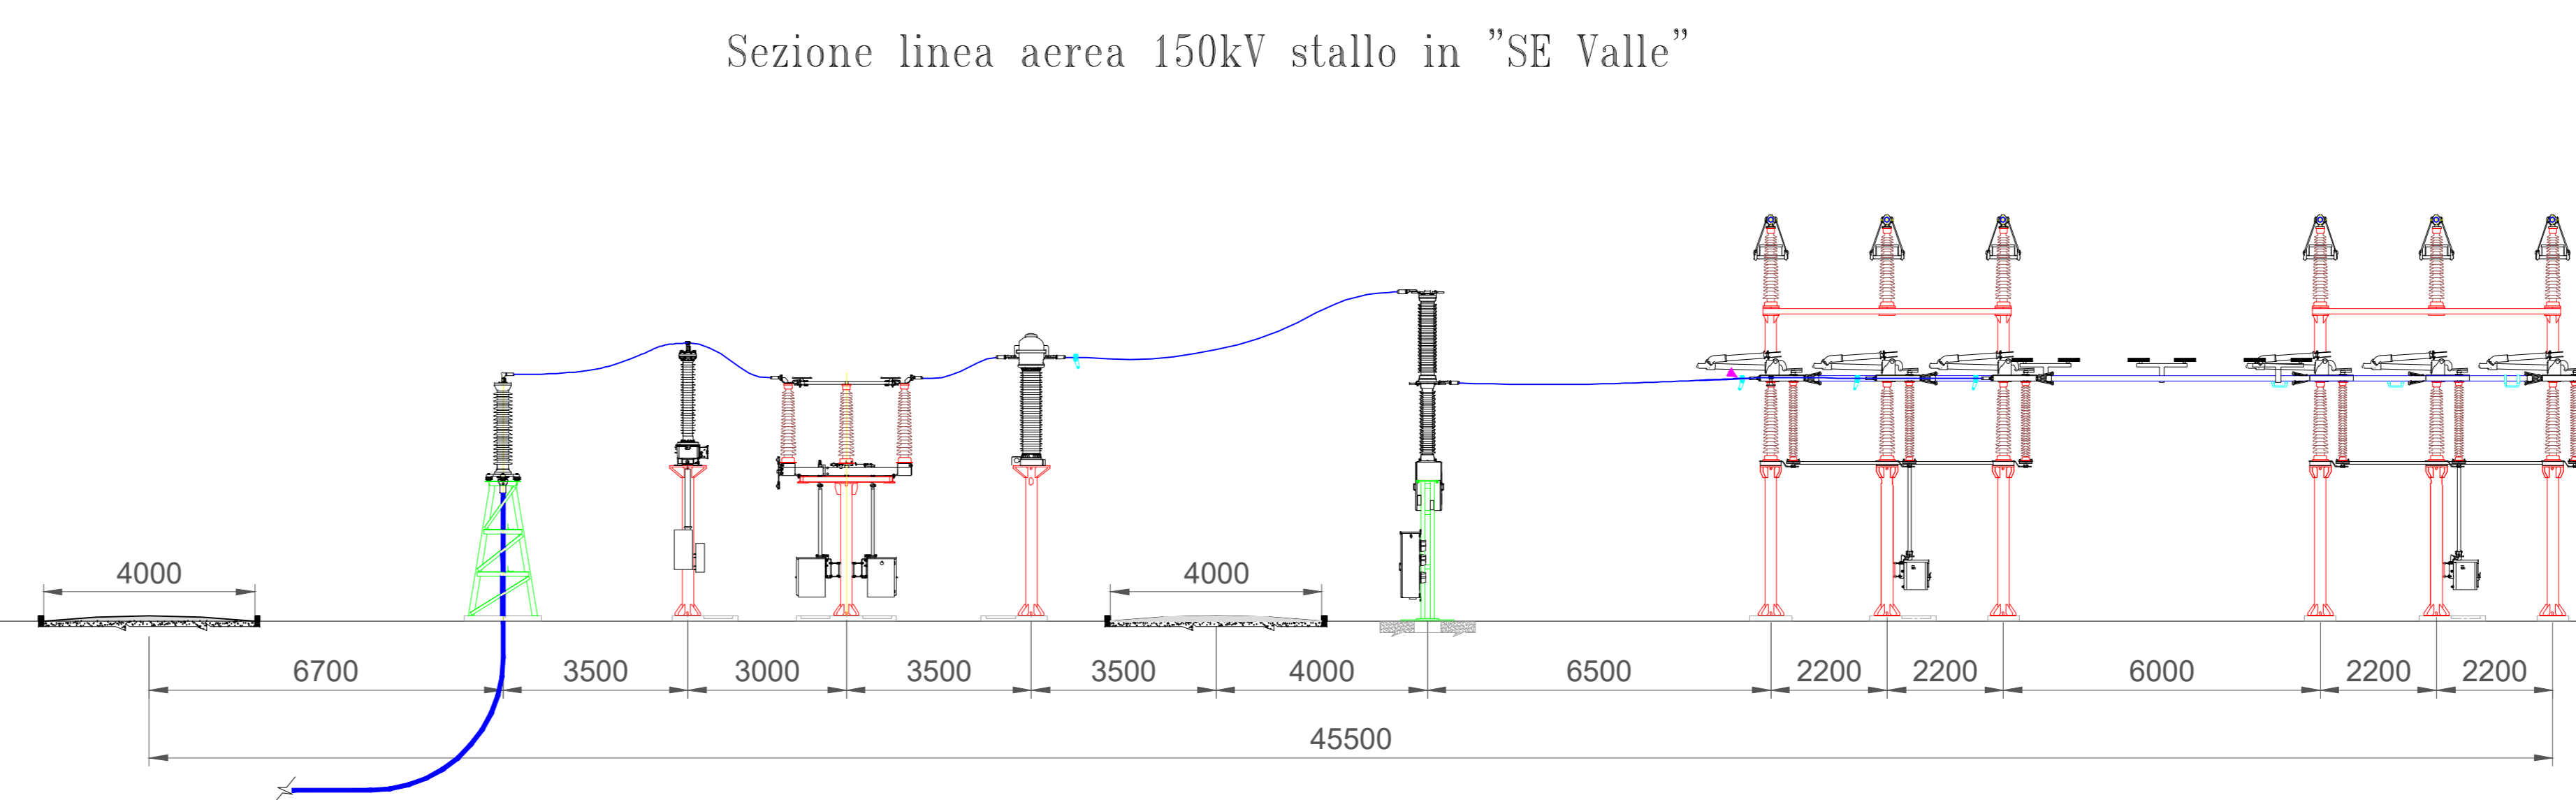


Scala 1 : 100

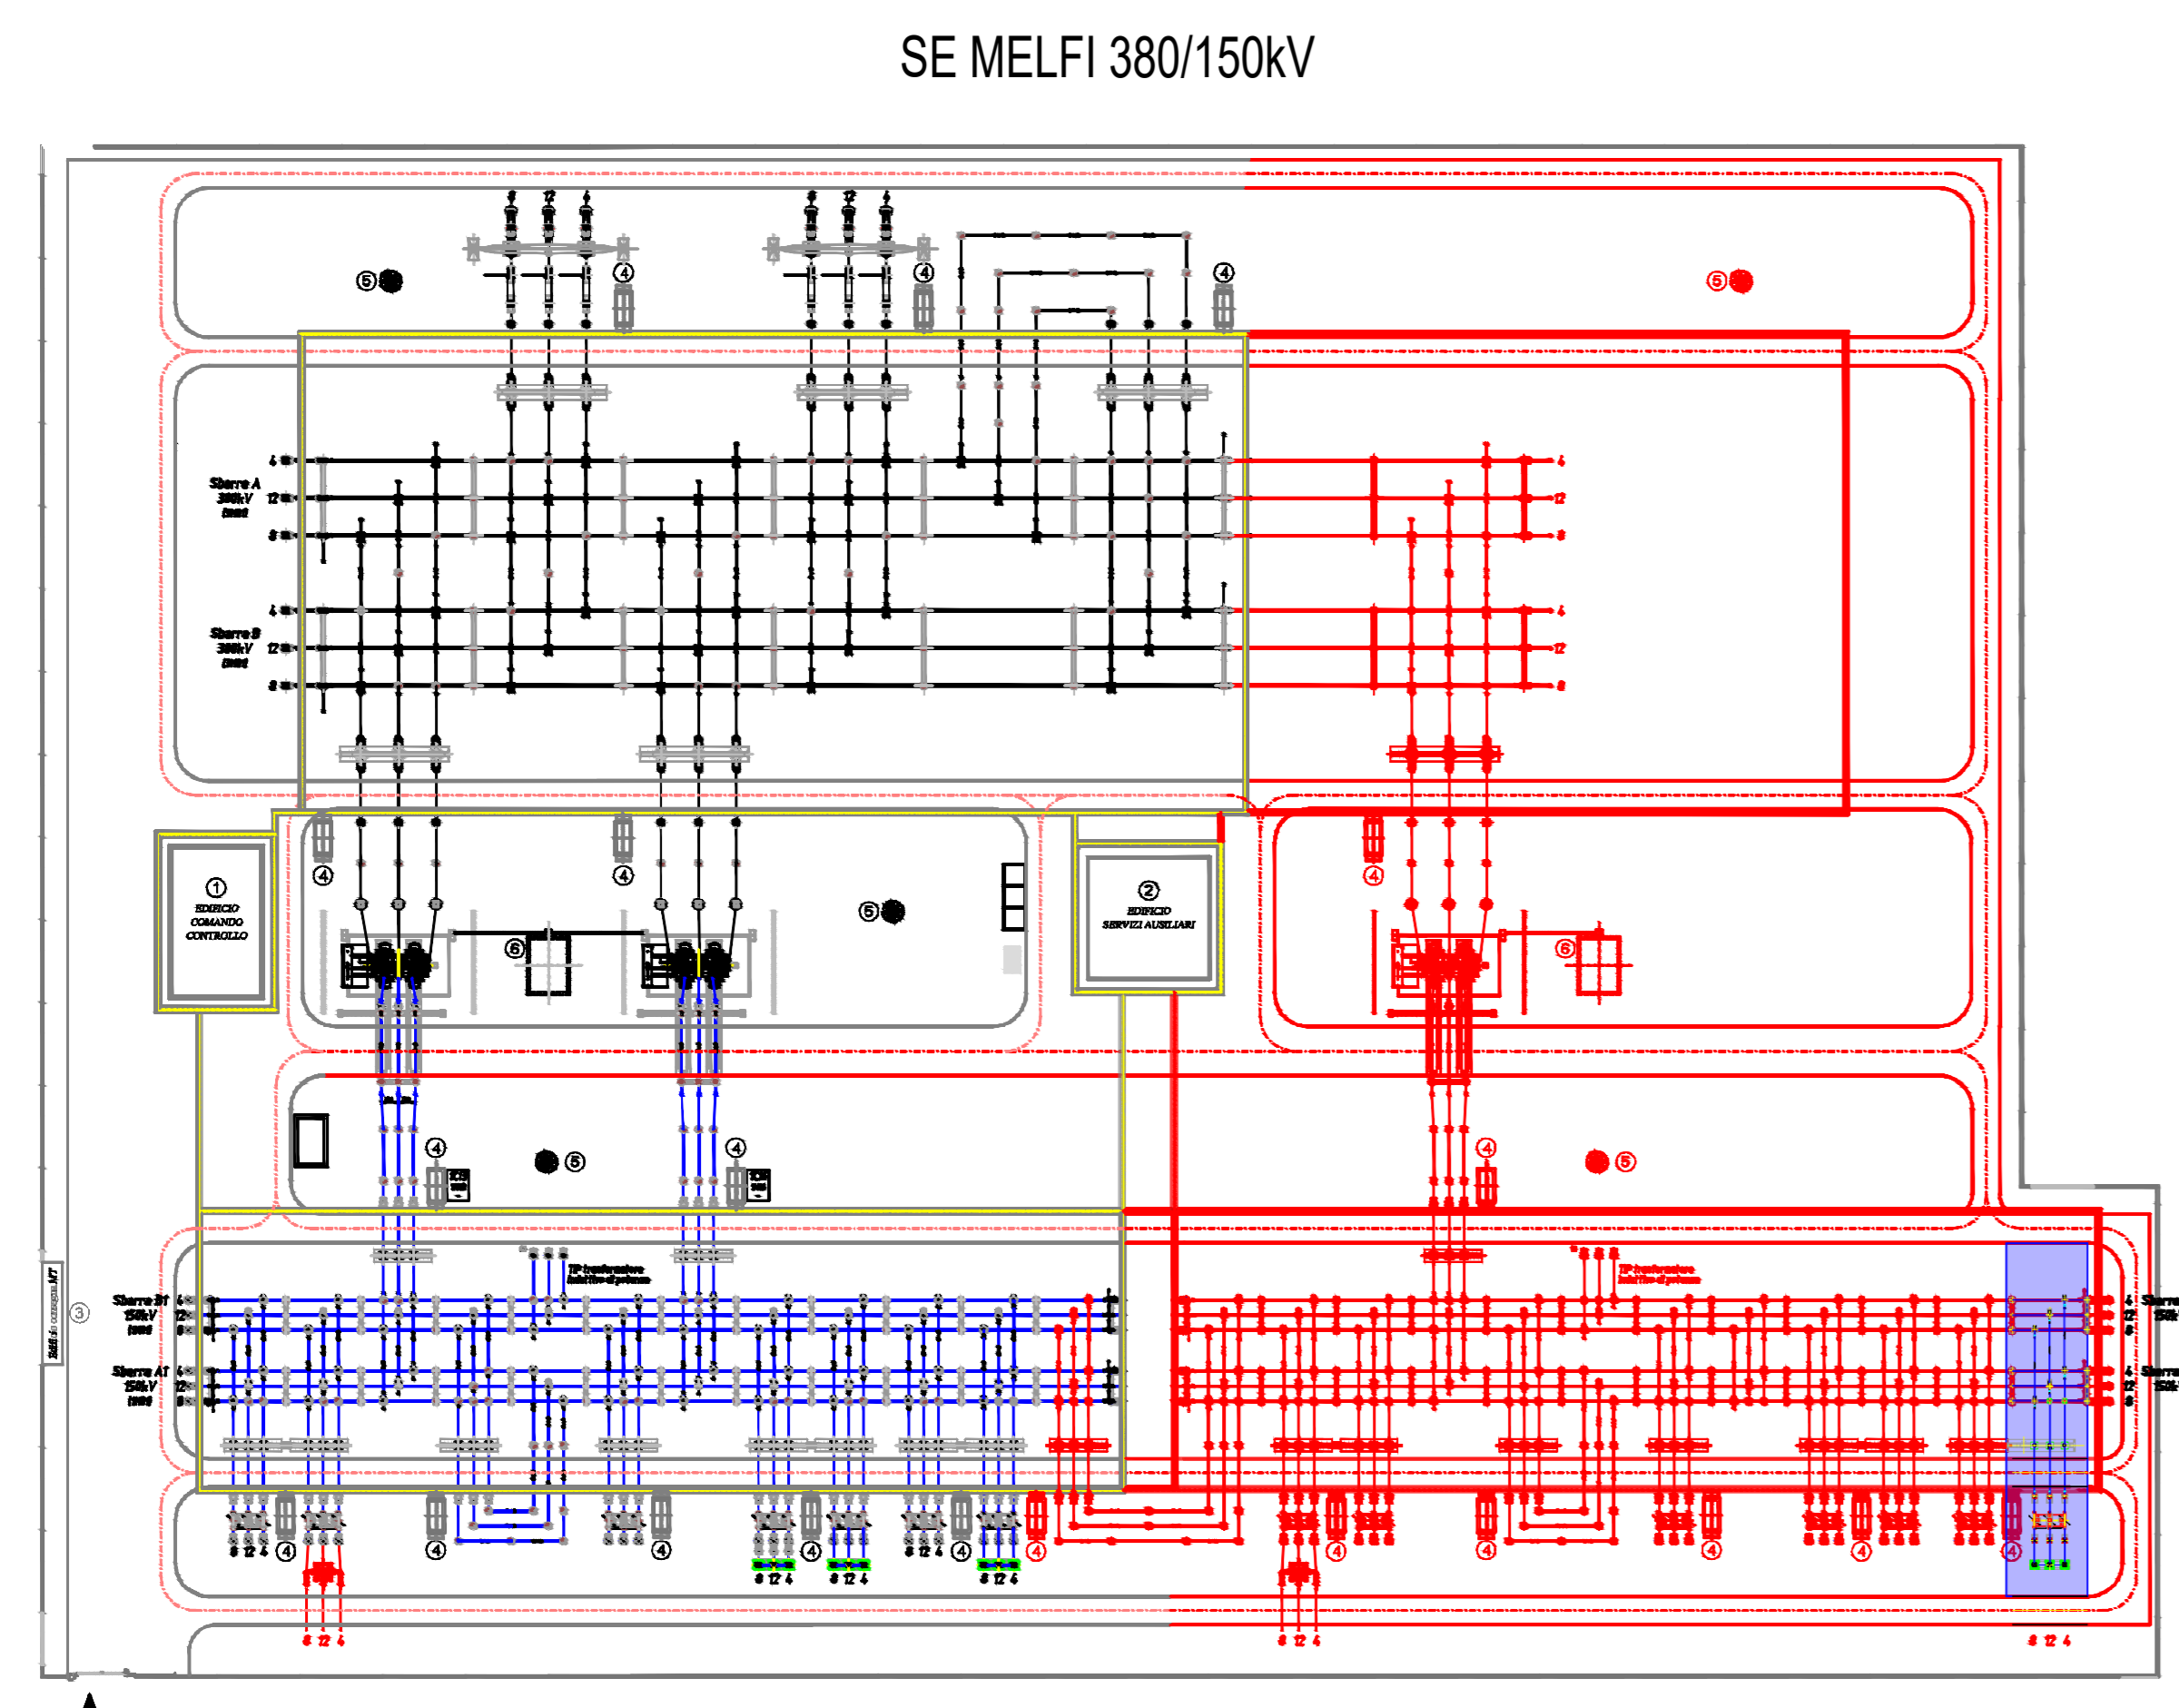

Scala 1 : 1.000

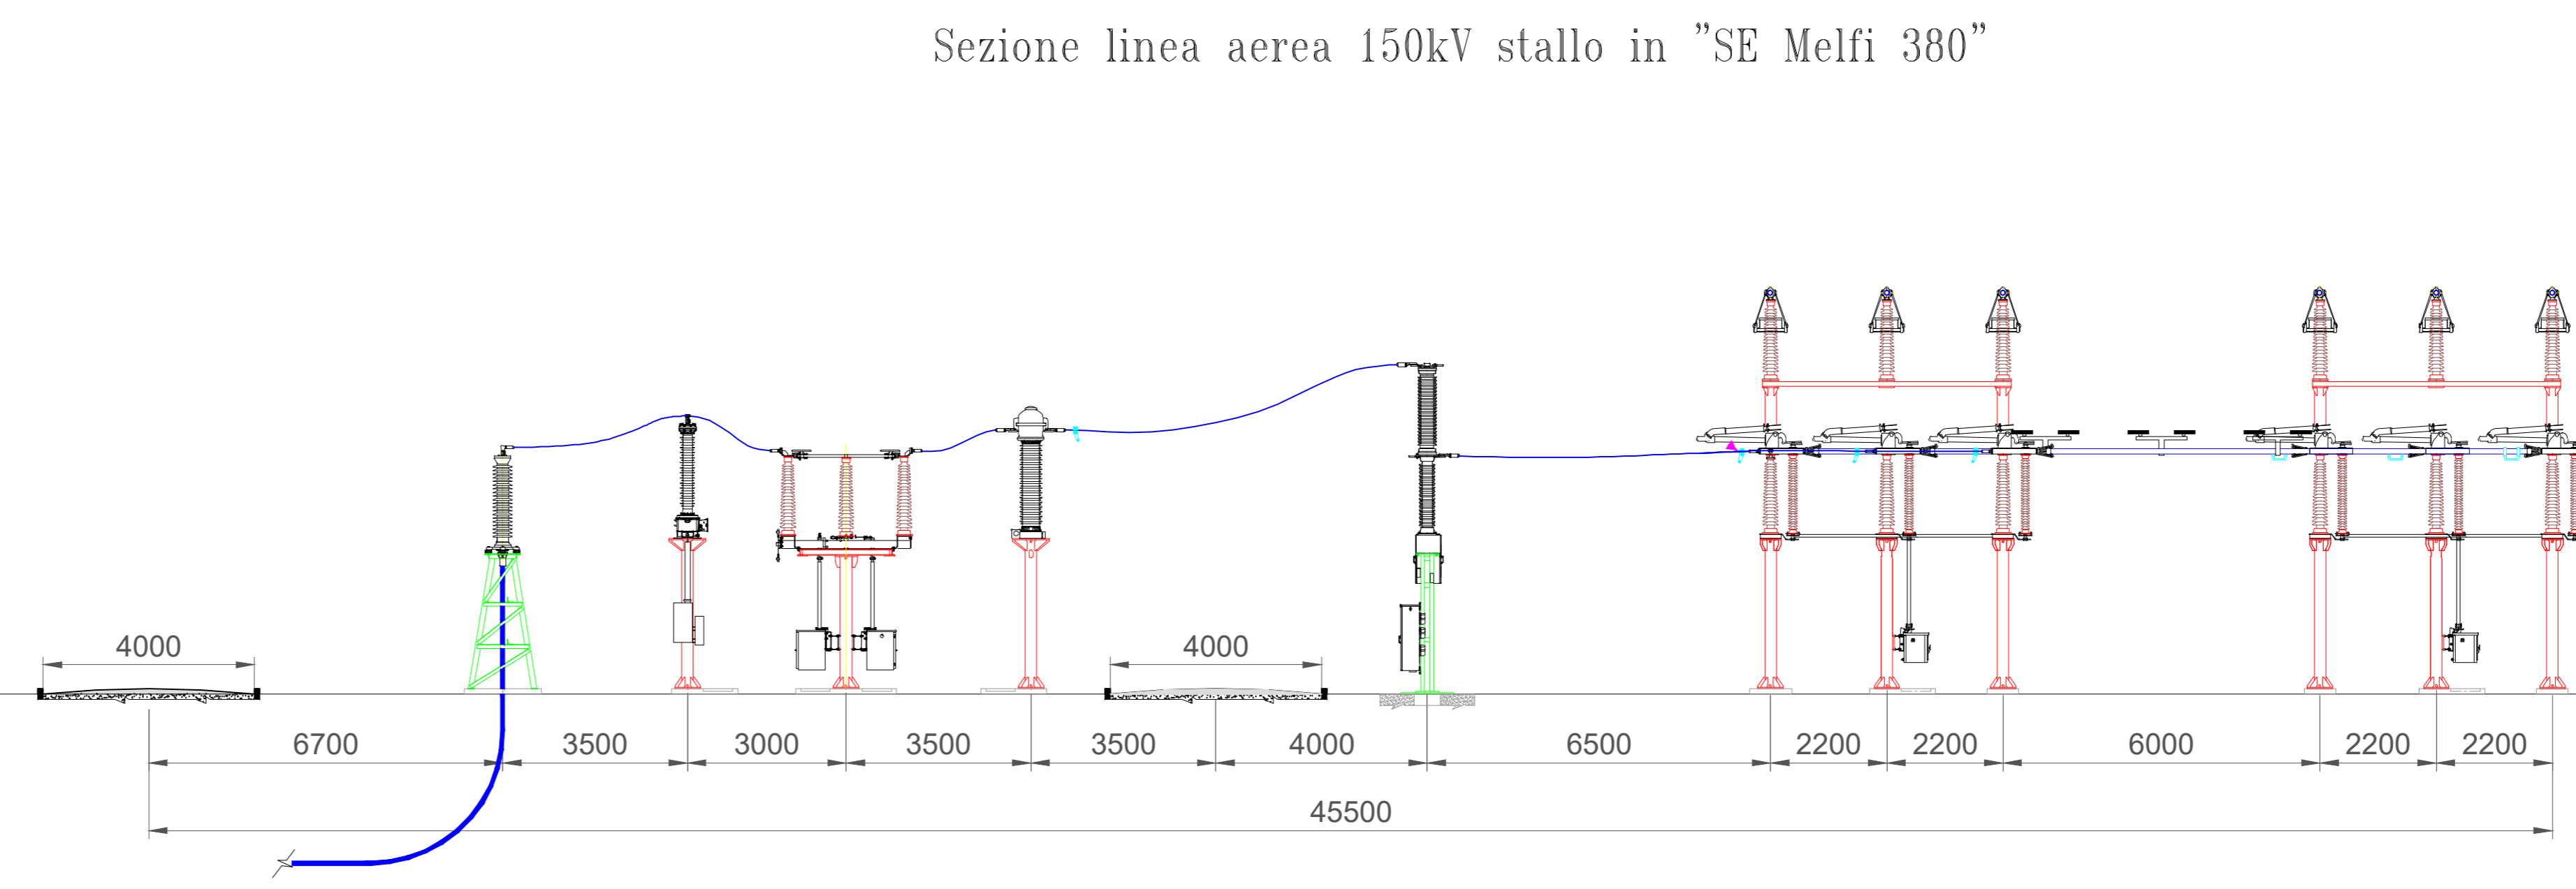

Scala 1 : 100

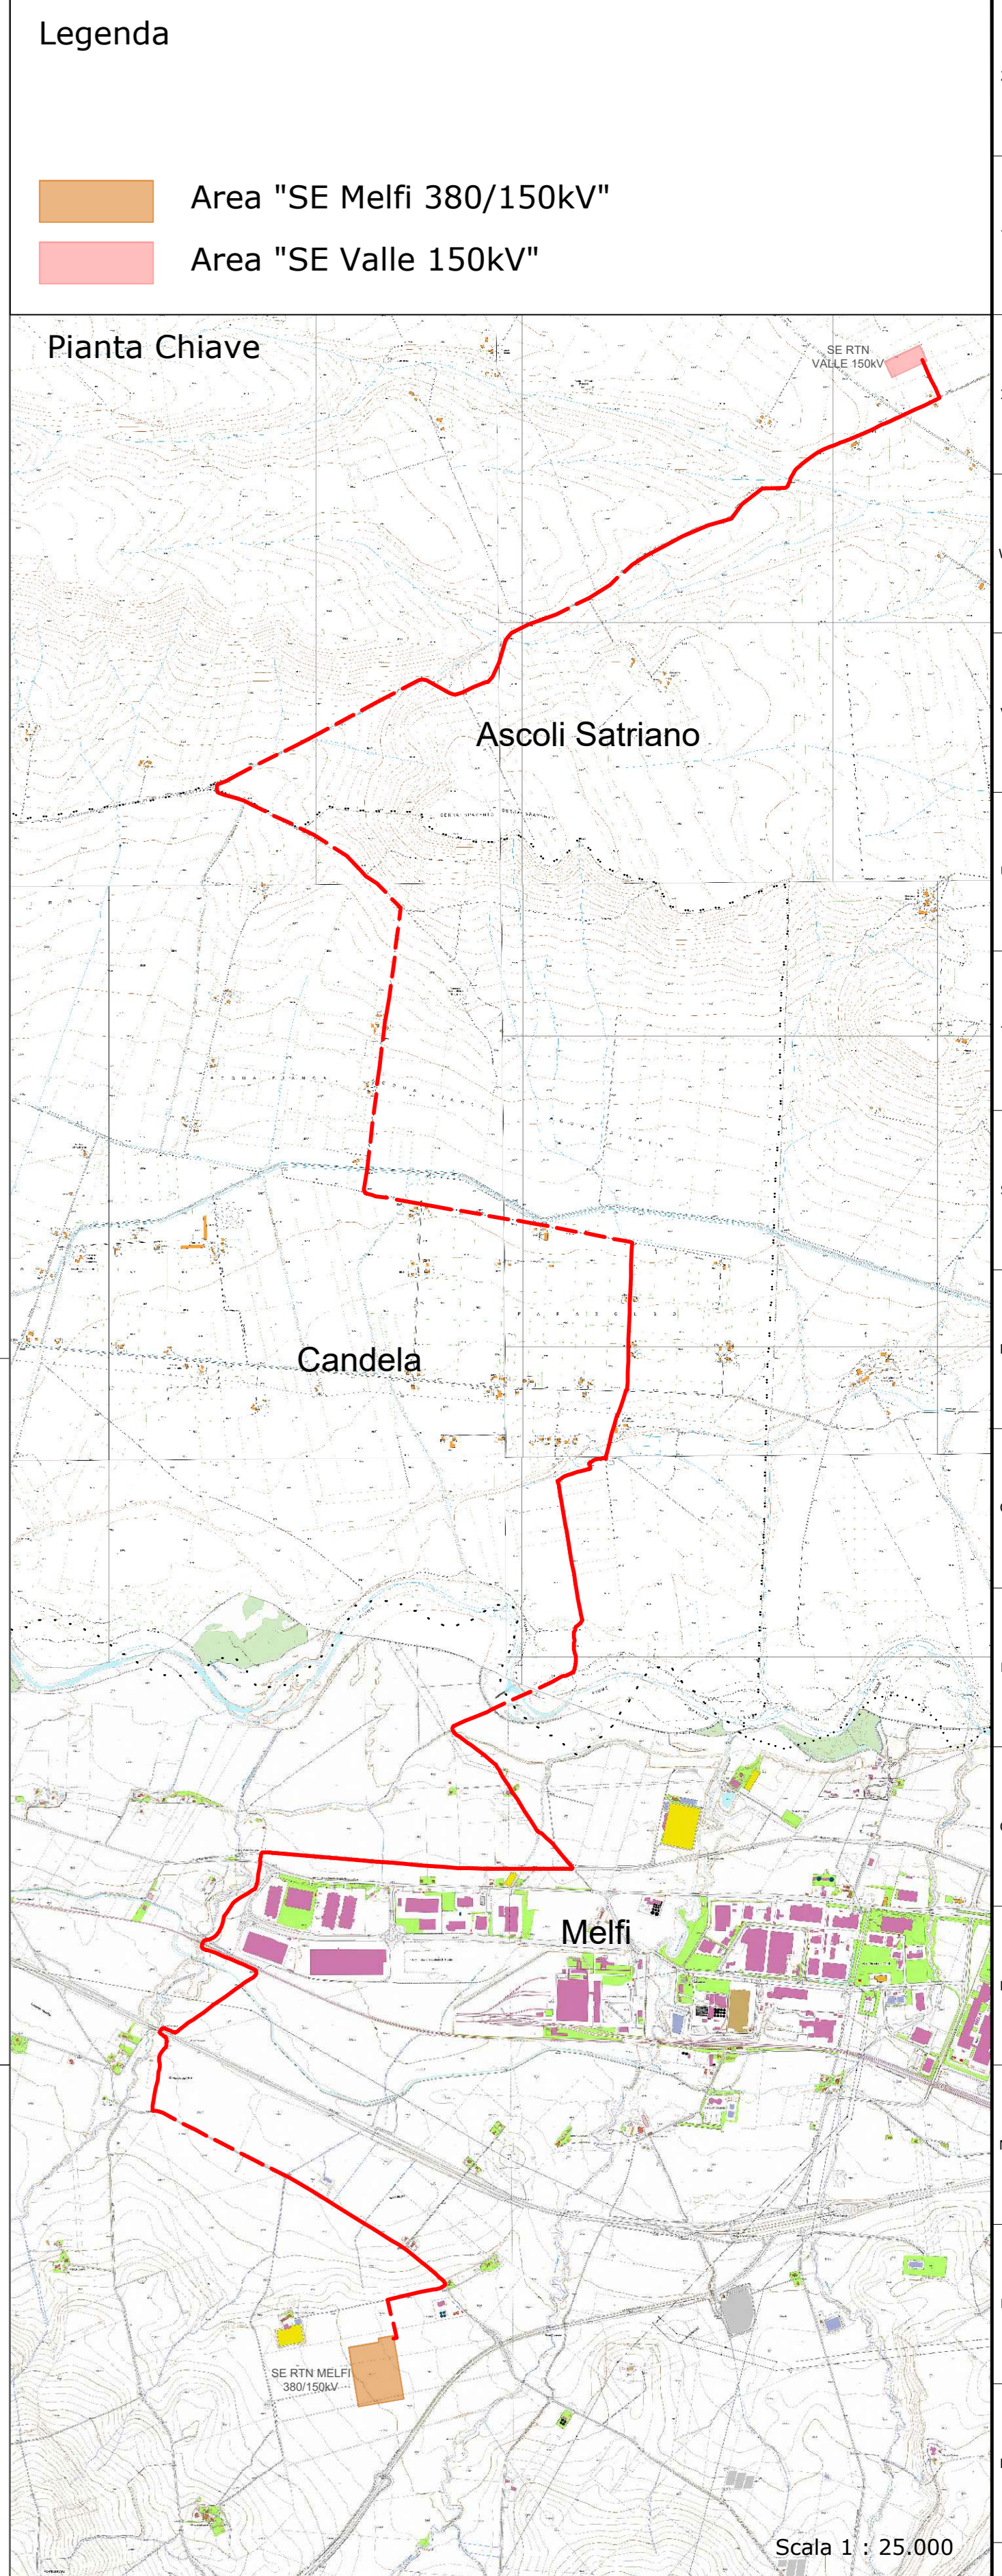

1	SET 22	REALIZZAZIONE IN CAVO INTERRATO AT	36	75
20	MAG 22	EMISSIONE	36	75
Revisione	Aut.	DEFINIZIONE	Scritto	Approvato
Cliente	Commissa	NUOVO ELETTRODOTTO 150 kV "SE MELFI 380-SE VALLE"	Scala	---
TEKNO SIGMA	Formato	A0	Foglio	1 di 1
Titolo	Planimetria e Sezione elettromeccanica stallo di partenza e arrivo		Id.	045-20.01.W21