


SUPERFICIE USO DEL SUOLO		
TIPOLOGIA	DESCRIZIONE	SUPERFICIE (mq)
Moduli Fotovoltaici	area effettiva moduli ftv	307.500
Inverter \ Trasformazione	cabine inverter/trasformazione	700
Accumulo	cabine storage (batterie)	1.600
Viabilità interna	strade di servizio impianto	40.000
Uffici e Depositi	cabine control room \ servizio	200
Area Temporanea Cantiere	area logistica / cantiere	10.000
Area Sottostazione Elettrica	Stazione Elettrica Utente*	6.000
Area disponibile totale	area terreni interessati	1.440.000
Area Impianto (settori da A a D)	area recinzione impianto ftv	1.105.000
Area Agricola interna	area interna tra strutture ftv	775.500
Area Agricola esterna	area esterna alla recinzione	335.000
DESCRIZIONE SUPERFICI PIANTUMAZIONE ESTERNA		
TIPOLOGIA	DESCRIZIONE	SUPERFICIE (mq)
Perimetro recinzione 10,850m	fascia agrigola perimetrale 10m	108.500
parte area Siepe	area esterna Mitagaz TipoA	4.000
parte area Piantumazione	area esterna Mitagaz TipoB	12.500
parte area Piantumazione	area esterna Mitagaz TipoC	14.000

TOTALE
350.000 mq
~ 29% Impianto Ftv

TOTALE
1.213.500 mq
~ 71% Agricolo

Nota:
Il terreno della Stazione Elettrica Utente* è separato dal conteggio di area impianto perché situato a nord in prossimità del collegamento AT con RTN di riferimento, su ampio terreno nella disponibilità della Proprieta.

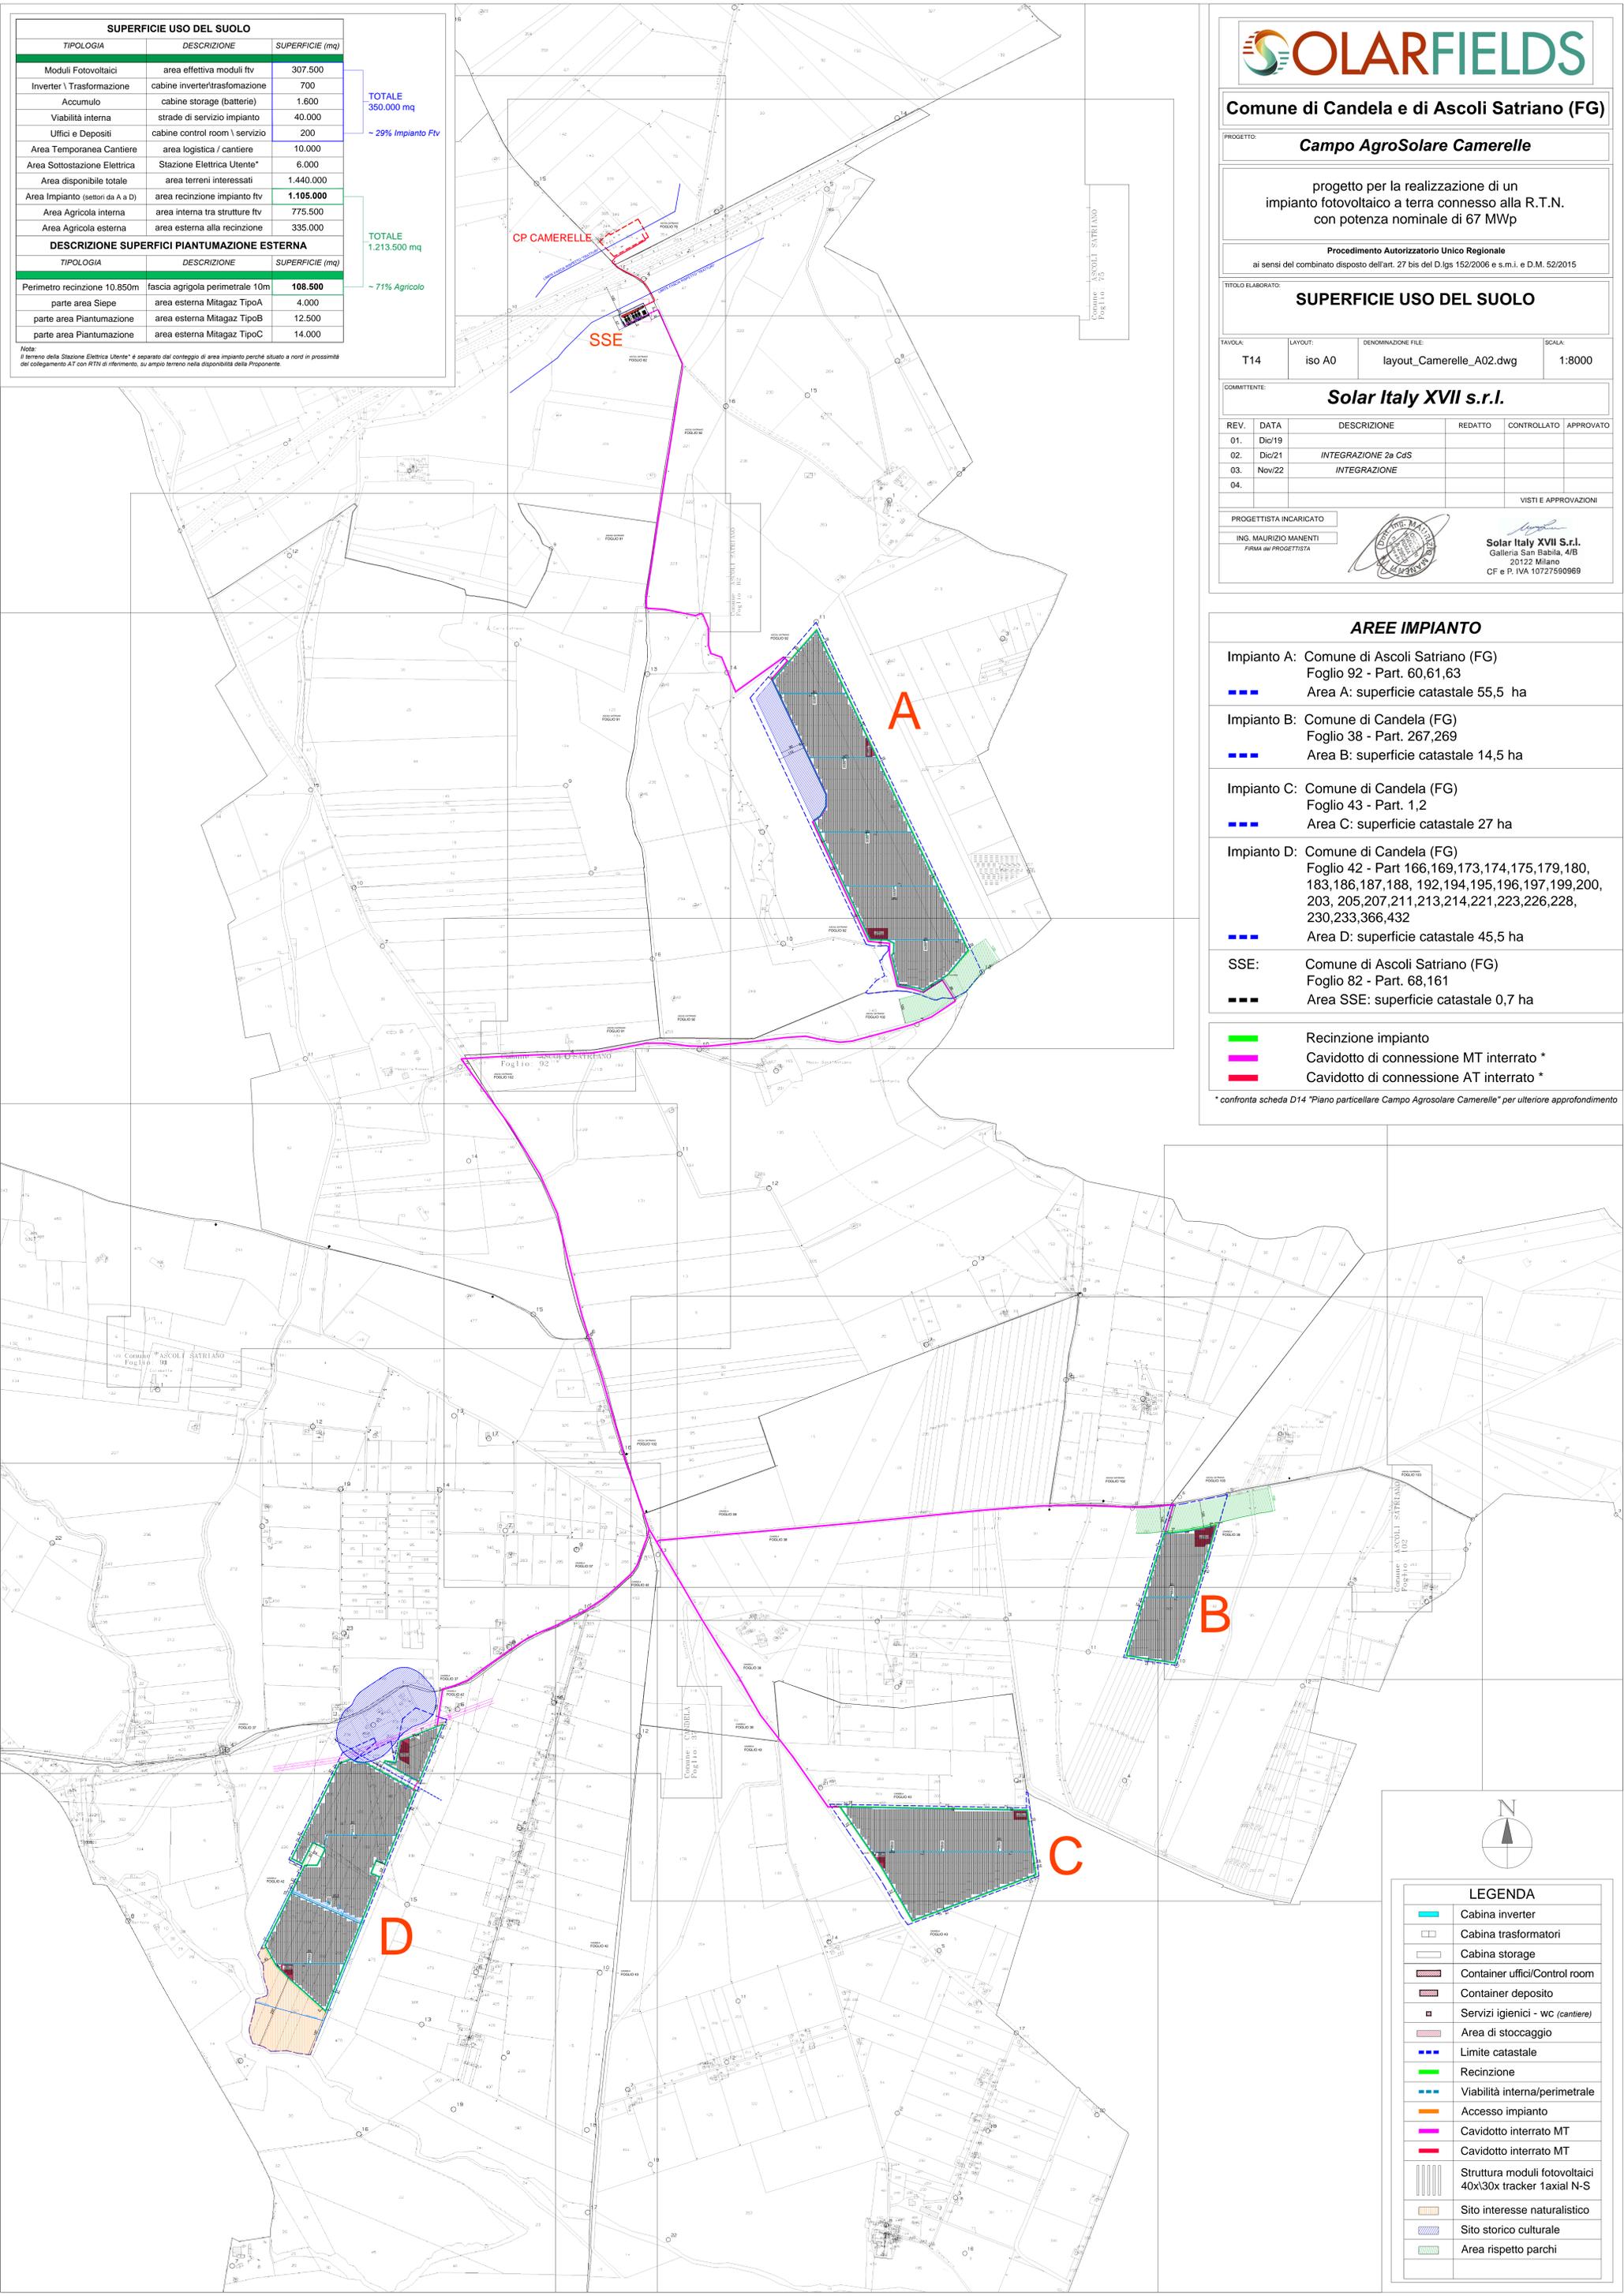

Comune di Candela e di Ascoli Satriano (FG)

PROGETTO: **Campo AgroSolare Camerelle**

progetto per la realizzazione di un impianto fotovoltaico a terra connesso alla R.T.N. con potenza nominale di 67 MWp

Procedimento Autorizzatorio Unico Regionale ai sensi del combinato disposto dell'art. 27 bis del D.lgs 152/2006 e s.m.i. e D.M. 52/2015

TITOLO ELABORATO: **SUPERFICIE USO DEL SUOLO**

TAVOLA: T14	LAYOUT: iso A0	DENOMINAZIONE FILE: layout_Camerelle_A02.dwg	SCALA: 1:8000
-------------	----------------	--	---------------

COMITENTE: **Solar Italy XVII s.r.l.**

REV.	DATA	DESCRIZIONE	REDATTO	CONTROLLATO	APPROVATO
01.	Dic/19				
02.	Dic/21	INTEGRAZIONE 2a CdS			
03.	Nov/22	INTEGRAZIONE			
04.					

PROGETTISTA INCARICATO
ING. MAURIZIO MANENTI
FIRMA del PROGETTISTA

Solar Italy XVII S.r.l.
Galleria San Babila, 4/B
20122 Milano
CF e P. IVA 10727590969

AREE IMPIANTO

- Impianto A: Comune di Ascoli Satriano (FG)
Foglio 92 - Part. 60,61,63
Area A: superficie catastale 55,5 ha
- Impianto B: Comune di Candela (FG)
Foglio 38 - Part. 267,269
Area B: superficie catastale 14,5 ha
- Impianto C: Comune di Candela (FG)
Foglio 43 - Part. 1,2
Area C: superficie catastale 27 ha
- Impianto D: Comune di Candela (FG)
Foglio 42 - Part 166,169,173,174,175,179,180, 183,186,187,188, 192,194,195,196,197,199,200, 203, 205,207,211,213,214,221,223,226,228, 230,233,366,432
Area D: superficie catastale 45,5 ha
- SSE: Comune di Ascoli Satriano (FG)
Foglio 82 - Part. 68,161
Area SSE: superficie catastale 0,7 ha

- Recinzione impianto
- Cavidotto di connessione MT interrato *
- Cavidotto di connessione AT interrato *

* confronta scheda D14 "Piano particolare Campo Agrosolare Camerelle" per ulteriore approfondimento



LEGENDA

	Cabina inverter
	Cabina trasformatori
	Cabina storage
	Container uffici/Control room
	Container deposito
	Servizi igienici - WC (cantiere)
	Area di stoccaggio
	Limite catastale
	Recinzione
	Viabilità interna/perimetrale
	Accesso impianto
	Cavidotto interrato MT
	Cavidotto interrato AT
	Struttura moduli fotovoltaici 40x30x tracker 1axial N-S
	Sito interesse naturalistico
	Sito storico culturale
	Area rispetto parchi