


SCALA 1:40

STRALCIO PLANIMETRIA	
1	ACCESSO cancello 6 m
2	VIABILITA' PERIMETRALE INTERNA
3	STRUTTURE MODULI FOTOVOLTAICI
4	TRANSFORMER STATION altezza max 4,20 m
5	RECINZIONE
6	ILLUMINAZIONE E VIDEOSORVEGLIANZA posizionamento pali ogni 40m circa
7	FASCIA ESTERNA MITIGAZIONE
8	LIMITE LOTTO CATASTALE

DISTANZE E OPERE DI MITIGAZIONE

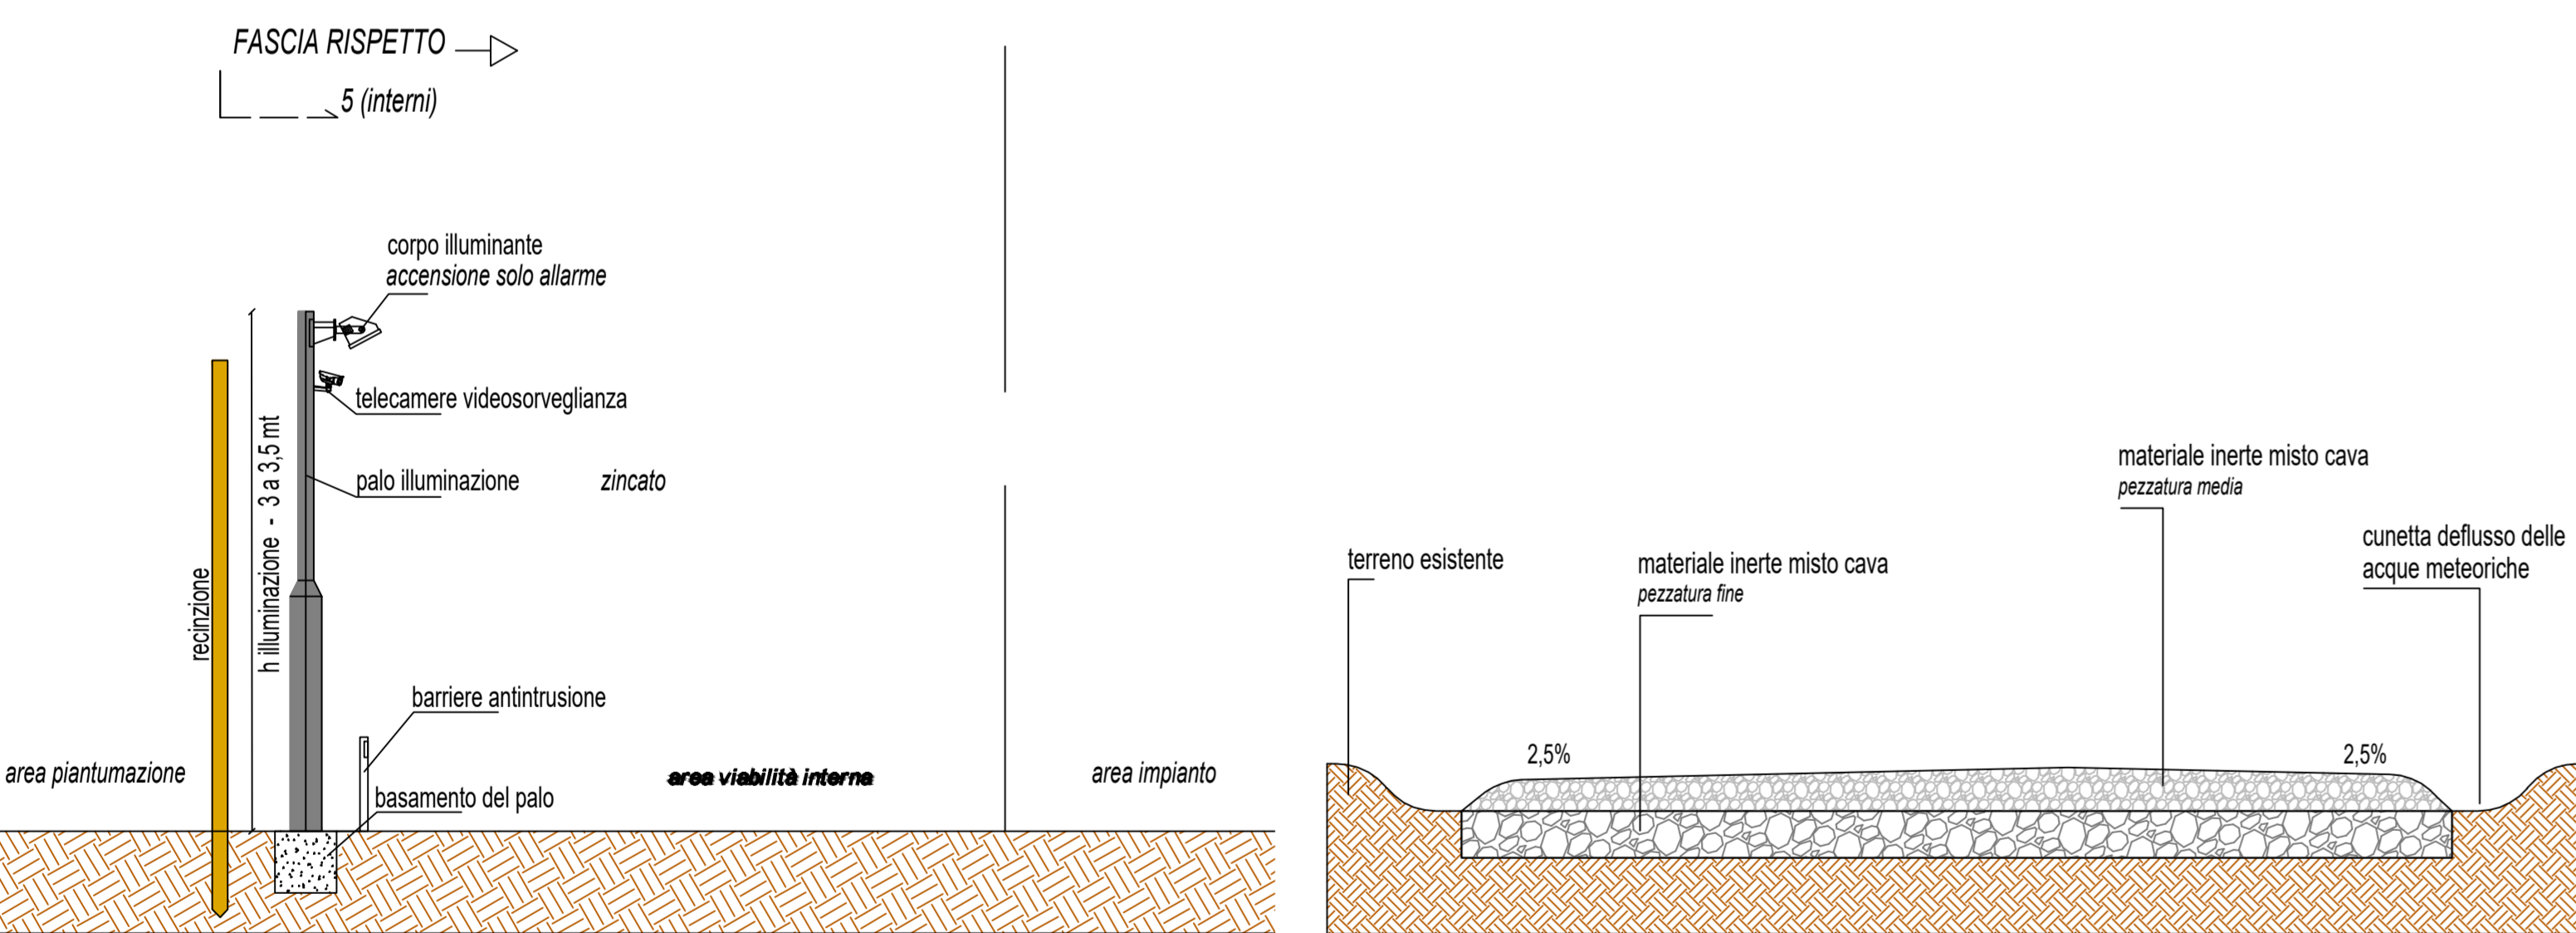


IMPIANTO ILLUMINAZIONE

SCALA 1:40

VIABILITA' INTERNA


SCALA 1:25

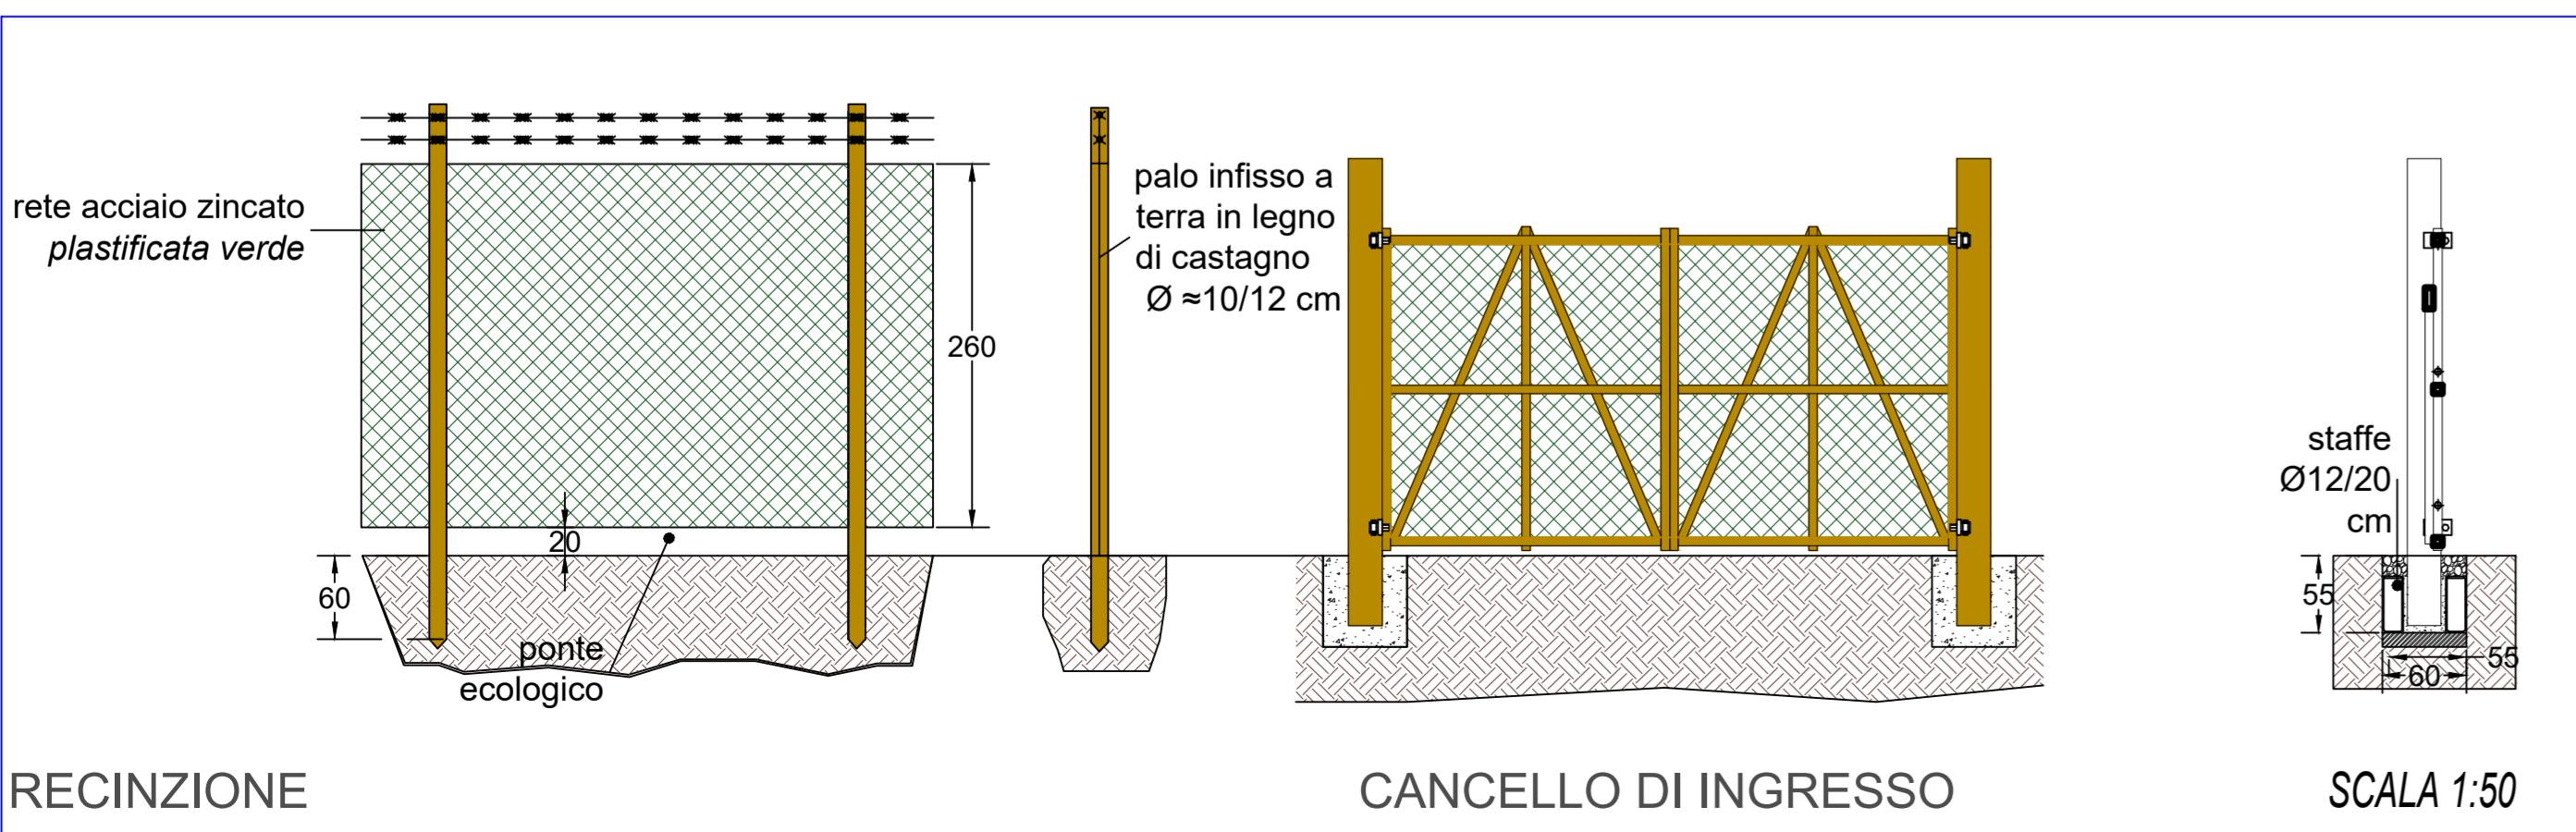

RECINZIONE

CANCELLO DI INGRESSO

SCALA 1:50

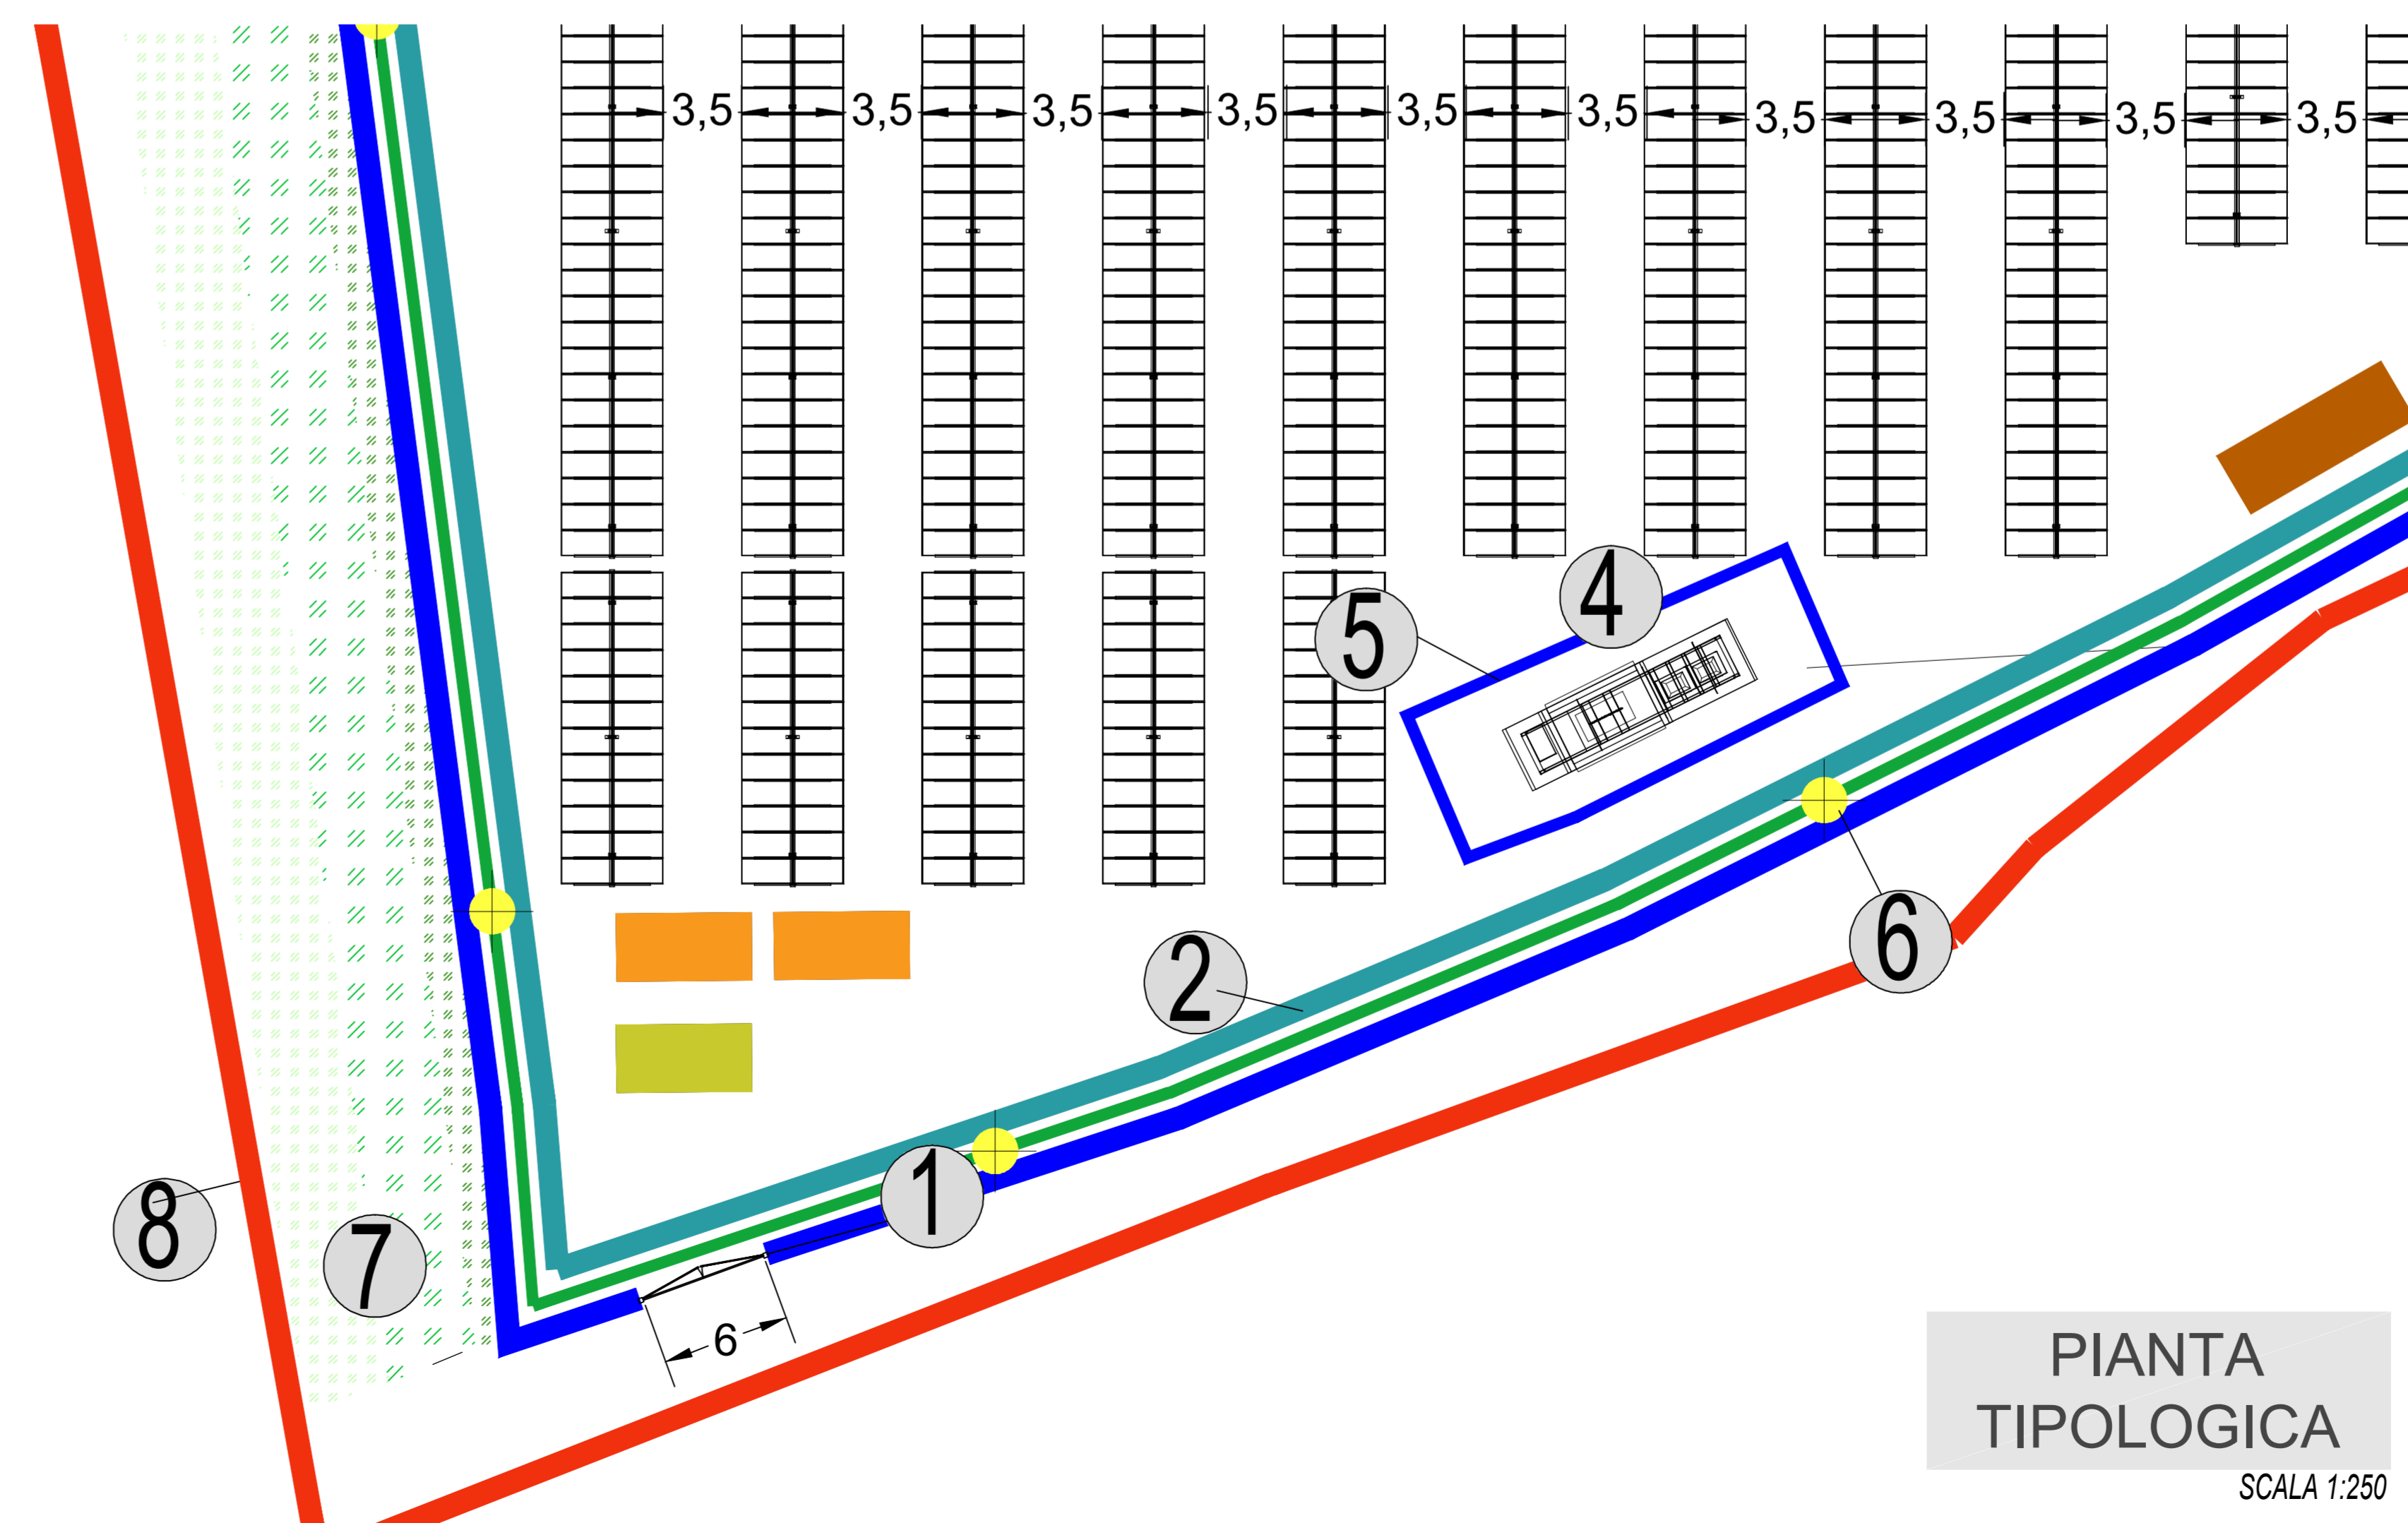

PIANTA TIPOLOGICA

SCALA 1:250

COMUNI DI PALMANOVA, PRADAMANO E TRIVIGNANO UDINESE

PROVINCIA DI UDINE

**IMPIANTO SOLARE AGRIVOLTAICO DA 29,6707 + 14,3889 + 31,1438 MWp**  
**TRIVIGNANO SOLAR 1**  
 Istanza di valutazione di impatto ambientale per la costruzione e l'esercizio di impianti di produzione di energia elettrica alimentati da fonti rinnovabili ai sensi dell'art. 23 D.lgs. n.152/2006

IMMOBILE	<small>Comune di Trivignano Udinese            Foglio 4 Mappe 011 - 012 - 013 - 1000</small>	
PROGETTO VALUTAZIONE DI IMPATTO AMBIENTALE	OGGETTO TAV08 - Particolari costruttivi	SCALA 1:250 - 1:50 - 1:40 - 1:25
REVISIONE - DATA	VERIFICATO	APPROVATO
REV.00 - 28/11/2022		
IL RICHIEDENTE	ELLOMAY SOLAR ITALY EIGHT S.R.L. 39100 Bolzano - Via Sebastian Altmann 9	
IL PROGETTISTA	Ing. Riccardo Valz Gris	
TEAM PROGETTO	Arch. Rosalba Teodoro - Ing. Francesca Imbrogno	
	Studio Ing. Valz Gris 20124 Milano - Citycenter Regus - Via Lepetit 8/10 Tel. +39 02 0069 6321 13900 Biella - Via Repubblica 41 Tel. +39 015 32838 - Fax +39 015 30878	